


LEGENDA

Piano di Monitoraggio Ambientale

- Localizzazione punto di monitoraggio atmosfera
- Localizzazione punto di monitoraggio rumore
- ATM_N codice punto di monitoraggio
- RUM_N codice punto di monitoraggio

Quadro d'unione

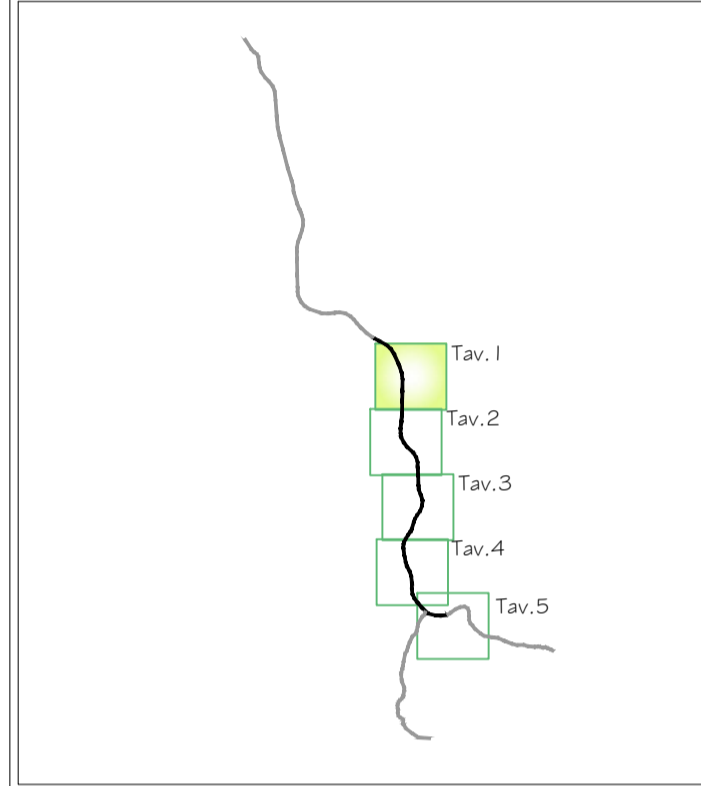

Viabilità e Aree di cantiere

- Viabilità**
- viabilità principale
 - viabilità secondaria
 - viabilità cave
 - infrastruttura di progetto
 - confini comunali
 - + + + confini provinciali
- Aree di cantiere**
- cantiere base
 - cantiere operativo
 - trincee di drenaggio



ASSE VIARIO MARCHE-UMBRIA E QUADRILATERO DI PENETRAZIONE INTERNA MAXI LOTTO 2

LAVORI DI COMPLETAMENTO DELLA DIRETTRICE PERUGIA ANCONA:
SS. 318 DI "VALFABBRICA", TRATTO PIANELLO - VALFABBRICA
SS. 76 "VAL D'ESINO", TRATTI FOSSATO VICO - CANCELLI E ALBACINA - SERRA SAN QUIRICO
"PEDEMONTANA DELLE MARCHE", TRATTO FABRIANO-MUCCIA-SFERCIA.

PROGETTO ESECUTIVO

CONTRAENTE GENERALE: 	Il responsabile del Contraente Generale: Ing. Federico Montanari	Il responsabile Integrazioni delle Prestazioni Specialistiche: Ing. Salvatore Lieto
---------------------------------	---	--

PROGETTAZIONE: Associazione Temporanea di Imprese

Mandatario:	Mandanti:
-------------	-----------

RESPONSABILE DELLA PROGETTAZIONE PER I.A.T.I. Prof. Ing. Antonio Grimaldi CEE/ORDINE Dott. Geol. Fabrizio Pontoni COORDINATORE DELLA SICUREZZA IN FASE DI PROGETTAZIONE Ing. Michele Curiale	 	IL RESPONSABILE DEL PROCEDIMENTO Ing. Igimio Farotti
---	----------	---

2.1.3 - PEDEMONTANA DELLE MARCHE
3° stralcio funzionale: Castelraimondo nord - Castelraimondo sud
4° stralcio funzionale: Castelraimondo sud - innesto S.S.77 a Muccia
18 - PIANO DI MONITORAGGIO AMBIENTALE
 18.2 - Componenti agenti fisici - Rumore e Atmosfera
Planimetria con localizzazione dei punti di indagine

SCALA: 1:5000
DATA: Maggio 2020

Codice Unico di Progetto (CUP) **F12C0300050021**

Codice elaborato:

Opera	Tratto	Settore	CEE	WBS	Id. doc.	N. prog.	Rev.
L0703	213	E18	MA0200	PLA01A			

Nome File: L0703213E18MA0200PLA01A

REV.	DATA	DESCRIZIONE	Redatto	Controllato	Approvato
A	Maggio 2020		ARIEN	S. Lieto	A. Grimaldi
B					
C					