


# LEGENDA

## Piano di Monitoraggio Ambientale

- Localizzazione punto di monitoraggio atmosfera
- Localizzazione punto di monitoraggio rumore
- ATM\_N codice punto di monitoraggio
- RUM\_N codice punto di monitoraggio

### Quadro d'unione

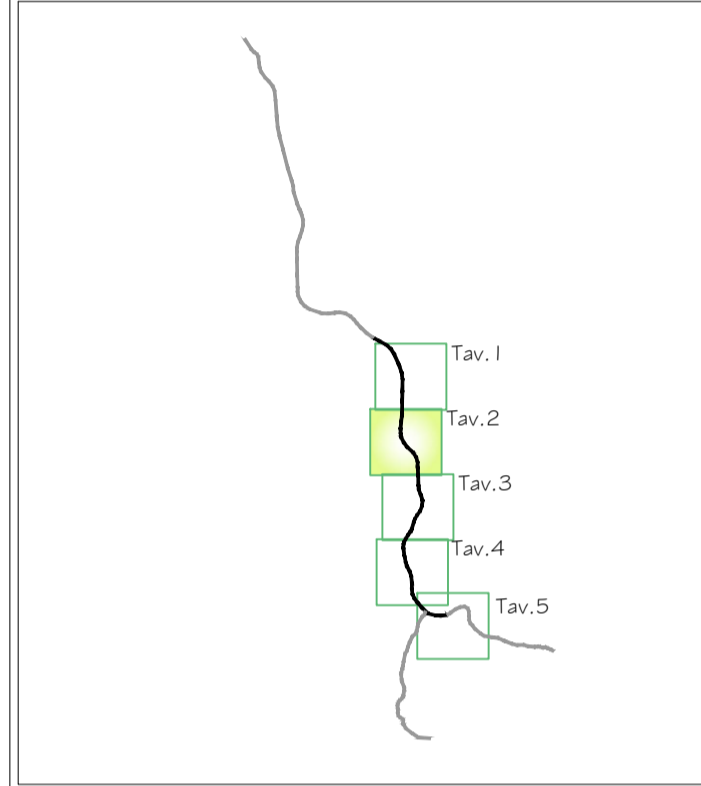

### Viabilità e Aree di cantiere

- Viabilità**
- viabilità principale
  - viabilità secondaria
  - viabilità cave
  - infrastruttura di progetto
  - confini comunali
  - +●●●● confini provinciali
- Aree di cantiere**
- cantiere base
  - cantiere operativo
  - trincee di drenaggio



## ASSE VIARIO MARCHE-UMBRIA E QUADRILATERO DI PENETRAZIONE INTERNA MAXI LOTTO 2

LAVORI DI COMPLETAMENTO DELLA DIRETTRICE PERUGIA ANCONA:  
SS. 318 DI "VALFABBRICA", TRATTO PIANELLO - VALFABBRICA  
SS. 76 "VAL D'ESINO", TRATTI FOSSATO VICO - CANCELLI E ALBACINA - SERRA SAN QUIRICO  
"PEDEMONTANA DELLE MARCHE", TRATTO FABRIANO-MUCCIA-SFERCIA.

### PROGETTO ESECUTIVO

<b>CONTRAENTE GENERALE:</b> 	Il responsabile del Contraente Generale: Ing. Federico Montanari	Il responsabile Integrazioni delle Prestazioni Specialistiche: Ing. Salvatore Lieto
---------------------------------	---	--

**PROGETTAZIONE: Associazione Temporanea di Imprese**

Mandatario:	Mandanti:	Mandanti:	Mandanti:
-------------	-----------	-----------	-----------

RESPONSABILE DELLA PROGETTAZIONE PER I A.T.I. Prof. Ing. Antonio Grimaldi C.E.I. 010/01 Dott. Geol. Fabrizio Pontoni COORDINATORE DELLA SICUREZZA IN FASE DI PROGETTAZIONE Ing. Michele Curiale			
IL RESPONSABILE DEL PROCEDIMENTO Ing. Igimio Farotti			

<b>2.1.3 - PEDEMONTANA DELLE MARCHE</b> <b>3° stralcio funzionale: Castelraimondo nord - Castelraimondo sud</b> <b>4° stralcio funzionale: Castelraimondo sud - innesto S.S.77 a Muccia</b> <b>18 - PIANO DI MONITORAGGIO AMBIETALE</b> 18.2 - Componenti agenti fisici - Rumore e Atmosfera <b>Planimetria con localizzazione dei punti di indagine</b>	<b>SCALA: 1:5000</b>  <b>DATA:</b> Maggio 2020
---	---

Codice Unico di Progetto (CUP) **F12C03000050021**

Codice elaborato: 

Opera	Tratto	Settore	CEE	WBS	Id. doc.	N. prog.	Rev.
L0703	213	E18	MA0200	PLA02A			

 Nome File: L0703213E18MA0200PLA02A

REV.	DATA	DESCRIZIONE	Redatto	Controllato	Approvato
A	Maggio 2020		ARIEN	R. Piccirillo	S. Lieto
B					A. Grimaldi
C					

