

LEGENDA

Piano di Monitoraggio Ambientale


- Localizzazione punto di monitoraggio vegetazione
- Localizzazione punto di monitoraggio fauna
- VEG_N codice punto di monitoraggio
- FAU_N codice punto di monitoraggio

Impatti Ambientali

Aree di impatto

- Impatto naturalistico (N1, N2...)
- Impatto paesaggistico (P1, P2...)
- Boschi e fasce forestali
- Aree critiche (A1, A2...)
- idrografia

Quadro d'unione

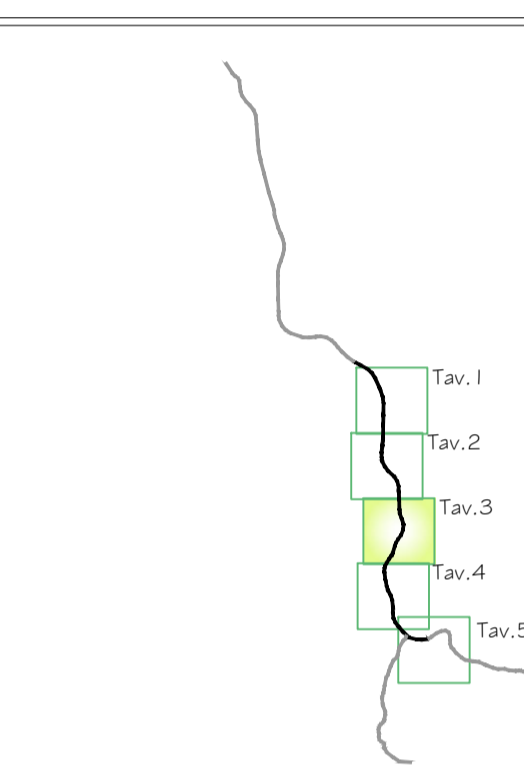

Viabilità e Aree di cantiere

- Viabilità
- viabilità principale
 - viabilità secondaria
 - viabilità cave
 - infrastruttura di progetto
 - confini comunali
 - + + confini provinciali
- Aree di cantiere
- cantiere base
 - cantiere operativo
 - trincee di drenaggio



ASSE VIARIO MARCHE-UMBRIA E QUADRILATERO DI PENETRAZIONE INTERNA MAXI LOTTO 2

LAVORI DI COMPLETAMENTO DELLA DIRETTRICE PERUGIA ANCONA:
SS. 318 DI "VALFABBRICA", TRATTO PIANELLO - VALFABBRICA
SS. 76 "VAL D'ESINO", TRATTI FOSSATO VICO - CANCELLI E ALBACINA - SERRA SAN QUIRICO
"PEDEMONTANA DELLE MARCHE", TRATTO FABRIANO-MUCCIA-SFERCIA.

PROGETTO ESECUTIVO

CONTRAENTE GENERALE: 	Il responsabile del Contraente Generale: Ing. Federico Montanari	Il responsabile Integrazioni delle Prestazioni Specialistiche: Ing. Salvatore Lieto
---------------------------------	---	--

PROGETTAZIONE: Associazione Temporanea di Imprese	
Mandatario:	Mandanti:

RESPONSABILE DELLA PROGETTAZIONE PER I.A.T.I. Prof. Ing. Antonio Grimaldi GEOMETRI Dott. Geol. Fabrizio Pontoni COORDINATORE DELLA SICUREZZA IN FASE DI PROGETTAZIONE Ing. Michele Curiale	 	
---	----------	------

IL RESPONSABILE DEL PROCEDIMENTO Ing. Iginio Farotti		
---	--	--

2.1.3 - PEDEMONTANA DELLE MARCHE 3° stralcio funzionale: Castelraimondo nord - Castelraimondo sud 4° stralcio funzionale: Castelraimondo sud - innesto S.S.77 a Muccia 18 - PIANO DI MONITORAGGIO AMBIENTALE 18.3 - Componenti naturalistiche - Vegetazione flora e fauna Planimetria con localizzazione dei punti di indagine	SCALA: 1:5000 DATA: Maggio 2020
--	---

Codice Unico di Progetto (CUP) **F12C03000050021**

Codice elaborato:	Opera: L0703 Tratto: 213 Settore: E18 CEE: MA0300 WBS: PLA03A Id. doc.: PLA03A N. prog.: PLA03A Rev.: PLA03A <small>Nome File: L0703213E18MA0300PLA03A</small>
-------------------	---

REV.	DATA	DESCRIZIONE	Redatto	Controllato	Approvato
A	Maggio 2020		ARIEN	S. Lieto	A. Grimaldi
B					
C					