

# LEGENDA


## Piano di Monitoraggio Ambientale

- Localizzazione punto di monitoraggio vegetazione
- Localizzazione punto di monitoraggio fauna
- VEG\_N codice punto di monitoraggio vegetazione
- FAU\_N codice punto di monitoraggio fauna

### Impatti Ambientali

- Aree di impatto
- Impatto naturalistico (N1, N2..)
  - Impatto paesaggistico (P1, P2..)
  - Boschi e fasce forestali
  - Aree critiche (A1, A2..)
  - idrografia

### Quadro d'unione

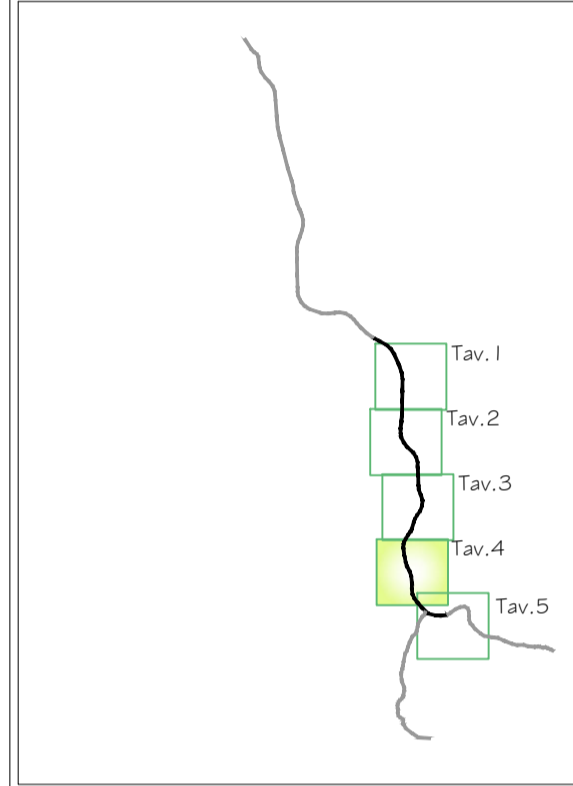

### Viabilità e Aree di cantiere

- Viabilità
- viabilità principale
  - viabilità secondaria
  - viabilità cave
  - infrastruttura di progetto
  - confini comunali
  - +  +  confini provinciali
- Aree di cantiere
- cantiere base
  - cantiere operativo
  - trincee di drenaggio



## ASSE VIARIO MARCHE-UMBRIA E QUADRILATERO DI PENETRAZIONE INTERNA MAXI LOTTO 2

LAVORI DI COMPLETAMENTO DELLA DIRETTRICE PERUGIA ANCONA:  
SS. 318 DI "VALFABBRICA", TRATTO PIANELLO - VALFABBRICA  
SS. 76 "VAL D'ESINO", TRATTI FOSSATO VICO - CANCELLI E ALBACINA - SERRA SAN QUIRICO  
"PEDEMONTANA DELLE MARCHE", TRATTO FABRIANO-MUCCIA-SFERCIA.

### PROGETTO ESECUTIVO

|   |  |   |
|---|--|---|
| <b>CONTRAENTE GENERALE:</b><br><b>DIRPA 2</b><br>s.c.a.r.l. | <b>Il responsabile del Contraente Generale:</b><br>Ing. Federico Montanari | <b>Il responsabile Integrazioni delle Prestazioni Specialistiche:</b><br>Ing. Salvatore Lieto |
|---|--|---|

**PROGETTAZIONE:** Associazione Temporanea di Imprese

|                                    |  |   |
|------------------------------------|--|---|
| <b>Mandatari:</b><br>PROGIN s.p.a. | <b>Mandanti:</b><br>LOMBARDI SA INGEGNERI CONSULENTI<br>LOMBARDI-REICO INGEGNERIA S.p.A. | <b>SGAI s.r.l. di E. Forlani &amp; C.</b><br>Studio di Ingegneria e Geologia Appointato<br>www.sgai.com |
|------------------------------------|--|---|

|   |          |  |
|---|----------|--|
| <b>RESPONSABILE DELLA PROGETTAZIONE PER I.T.A.I.</b><br>Prof. Ing. Antonio Grimaldi<br>Dott. Geol. Fabrizio Pontoni<br><b>COORDINATORE DELLA SICUREZZA IN FASE DI PROGETTAZIONE</b><br>Ing. Michele Curiale | <br><br> | <b>IL RESPONSABILE DEL PROCEDIMENTO</b><br>Ing. Igimio Farotti |
|---|----------|--|

|  |   |
|--|---|
| <b>2.1.3 - PEDEMONTANA DELLE MARCHE</b><br><b>3° stralcio funzionale: Castelraimondo nord - Castelraimondo sud</b><br><b>4° stralcio funzionale: Castelraimondo sud - innesto S.S.77 a Muccia</b><br><b>18 - PIANO DI MONITORAGGIO AMBIENTALE</b><br>18.3 - Componenti naturalistiche - Vegetazione flora e fauna<br><b>Planimetria con localizzazione dei punti di indagine</b> | <b>SCALA: 1:5000</b><br><br><b>DATA:</b><br>Maggio 2020 |
|--|---|

Codice Unico di Progetto (CUP) **F12C03000050021**

Codice elaborato: 

|       |        |         |        |        |          |          |      |
|-------|--------|---------|--------|--------|----------|----------|------|
| Opera | Tratto | Settore | CEE    | WBS    | Id. doc. | N. prog. | Rev. |
| L0703 | 213    | E18     | MA0300 | PLA04A |          |          |      |

Nome File: L0703213E18MA0300PLA04A

| REV. | DATA        | DESCRIZIONE | Redatto | Controllato | Approvato   |
|------|-------------|-------------|---------|-------------|-------------|
| A    | Maggio 2020 |             | ARIEN   | S. Lieto    | A. Grimaldi |
| B    |             |             |         |             |             |
| C    |             |             |         |             |             |