

LEGENDA


Piano di Monitoraggio Ambientale

- Localizzazione punto di monitoraggio vegetazione
- Localizzazione punto di monitoraggio fauna
- VEG_N codice punto di monitoraggio
- FAU_N codice punto di monitoraggio

Impatti Ambientali

- Impatto naturalistico (N1, N2...)
- Impatto paesaggistico (P1, P2...)
- Boschi e fasce forestali
- Aree con più impatti
- Aree cniche (A1, A2...)
- idrografia

Quadro d'unione

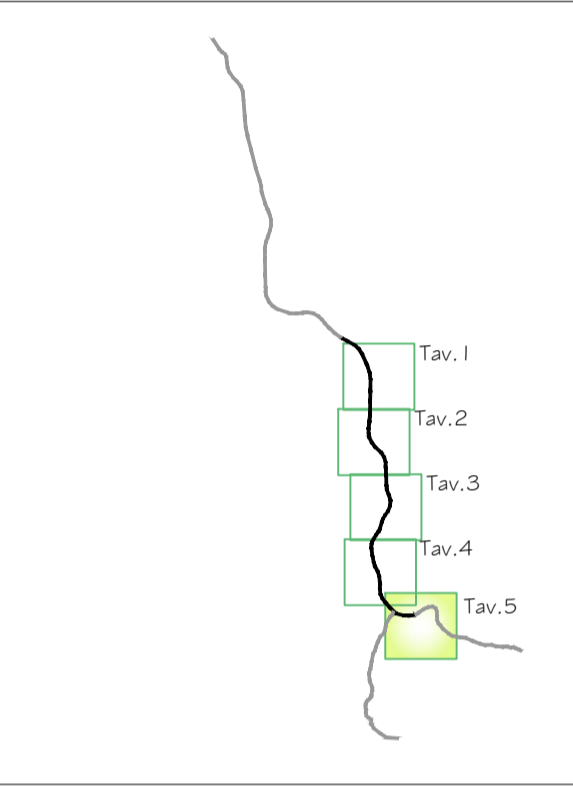

Viabilità e Aree di cantiere

- Viabilità**
 - viabilità principale
 - viabilità secondaria
 - viabilità cave
 - infrastruttura di progetto
 - confini comunali
 - confini provinciali
- Aree di cantiere**
 - cantiere base
 - cantiere operativo
 - trincee di drenaggio



ASSE VIARIO MARCHE-UMBRIA E QUADRILATERO DI PENETRAZIONE INTERNA MAXI LOTTO 2

LAVORI DI COMPLETAMENTO DELLA DIRETTRICE PERUGIA ANCONA:
SS. 318 DI "VALFABBRICA", TRATTO PIANELLO - VALFABBRICA
SS. 76 "VAL D'ESINO", TRATTI FOSSATO VICO - CANCELLI E ALBACINA - SERRA SAN QUIRICO
"PEDEMONTANA DELLE MARCHE", TRATTO FABRIANO-MUCCIA-SFERCIA.

PROGETTO ESECUTIVO

CONTRAENTE GENERALE: DIRPA 2 s.c.a.r.l.	Il responsabile del Contraente Generale: Ing. Federico Montanari	Il responsabile Integrazioni delle Prestazioni Specialistiche: Ing. Salvatore Lieto
---	--	---

PROGETTAZIONE: Associazione Temporanea di Imprese

Mandatari: PROGIN s.p.a.	Mandanti: LOMBARDI SA INGEGNERI CONSULENTI	LOMBARDI-REICO INGEGNERIA S.p.A.	SGAI s.r.l. di E. Forlani & C. Studio di Ingegneria e Geologia Appointato
---	--	--	---

RESPONSABILE DELLA PROGETTAZIONE PER I.A.T.I. Prof. Ing. Antonio Grimaldi COORDINATORE Dot. Geol. Fabrizio Pontoni COORDINATORE DELLA SICUREZZA IN FASE DI PROGETTAZIONE Ing. Michele Curiale			
--	--	--	--

IL RESPONSABILE DEL PROCEDIMENTO Ing. Igino Farotti	
--	--

2.1.3 - PEDEMONTANA DELLE MARCHE 3° stralcio funzionale: Castellaimondo nord - Castellaimondo sud 4° stralcio funzionale: Castellaimondo sud - innesto S.S.77 a Muccia 18 - PIANO DI MONITORAGGIO AMBIETALE 18.3 - Componenti naturalistiche - Vegetazione flora e fauna Planimetria con localizzazione dei punti di indagine	SCALA: 1:5000 DATA: Maggio 2020 TAV. 5 di 5
---	--

Codice Unico di Progetto (CUP) **F12C03000050021**

Codice elaborato:

Opera	Tratto	Settore	CEE	WBS	Id. doc.	N. prog.	Rev.
L0703	213	E18	MA0300	PLA05A			

Nome File: L0703213E18MA0300PLA05A

REV.	DATA	DESCRIZIONE	Redatto	Controllato	Approvato
A	Maggio 2020		ARIEN	S. Lieto	A. Grimaldi
B					
C					

