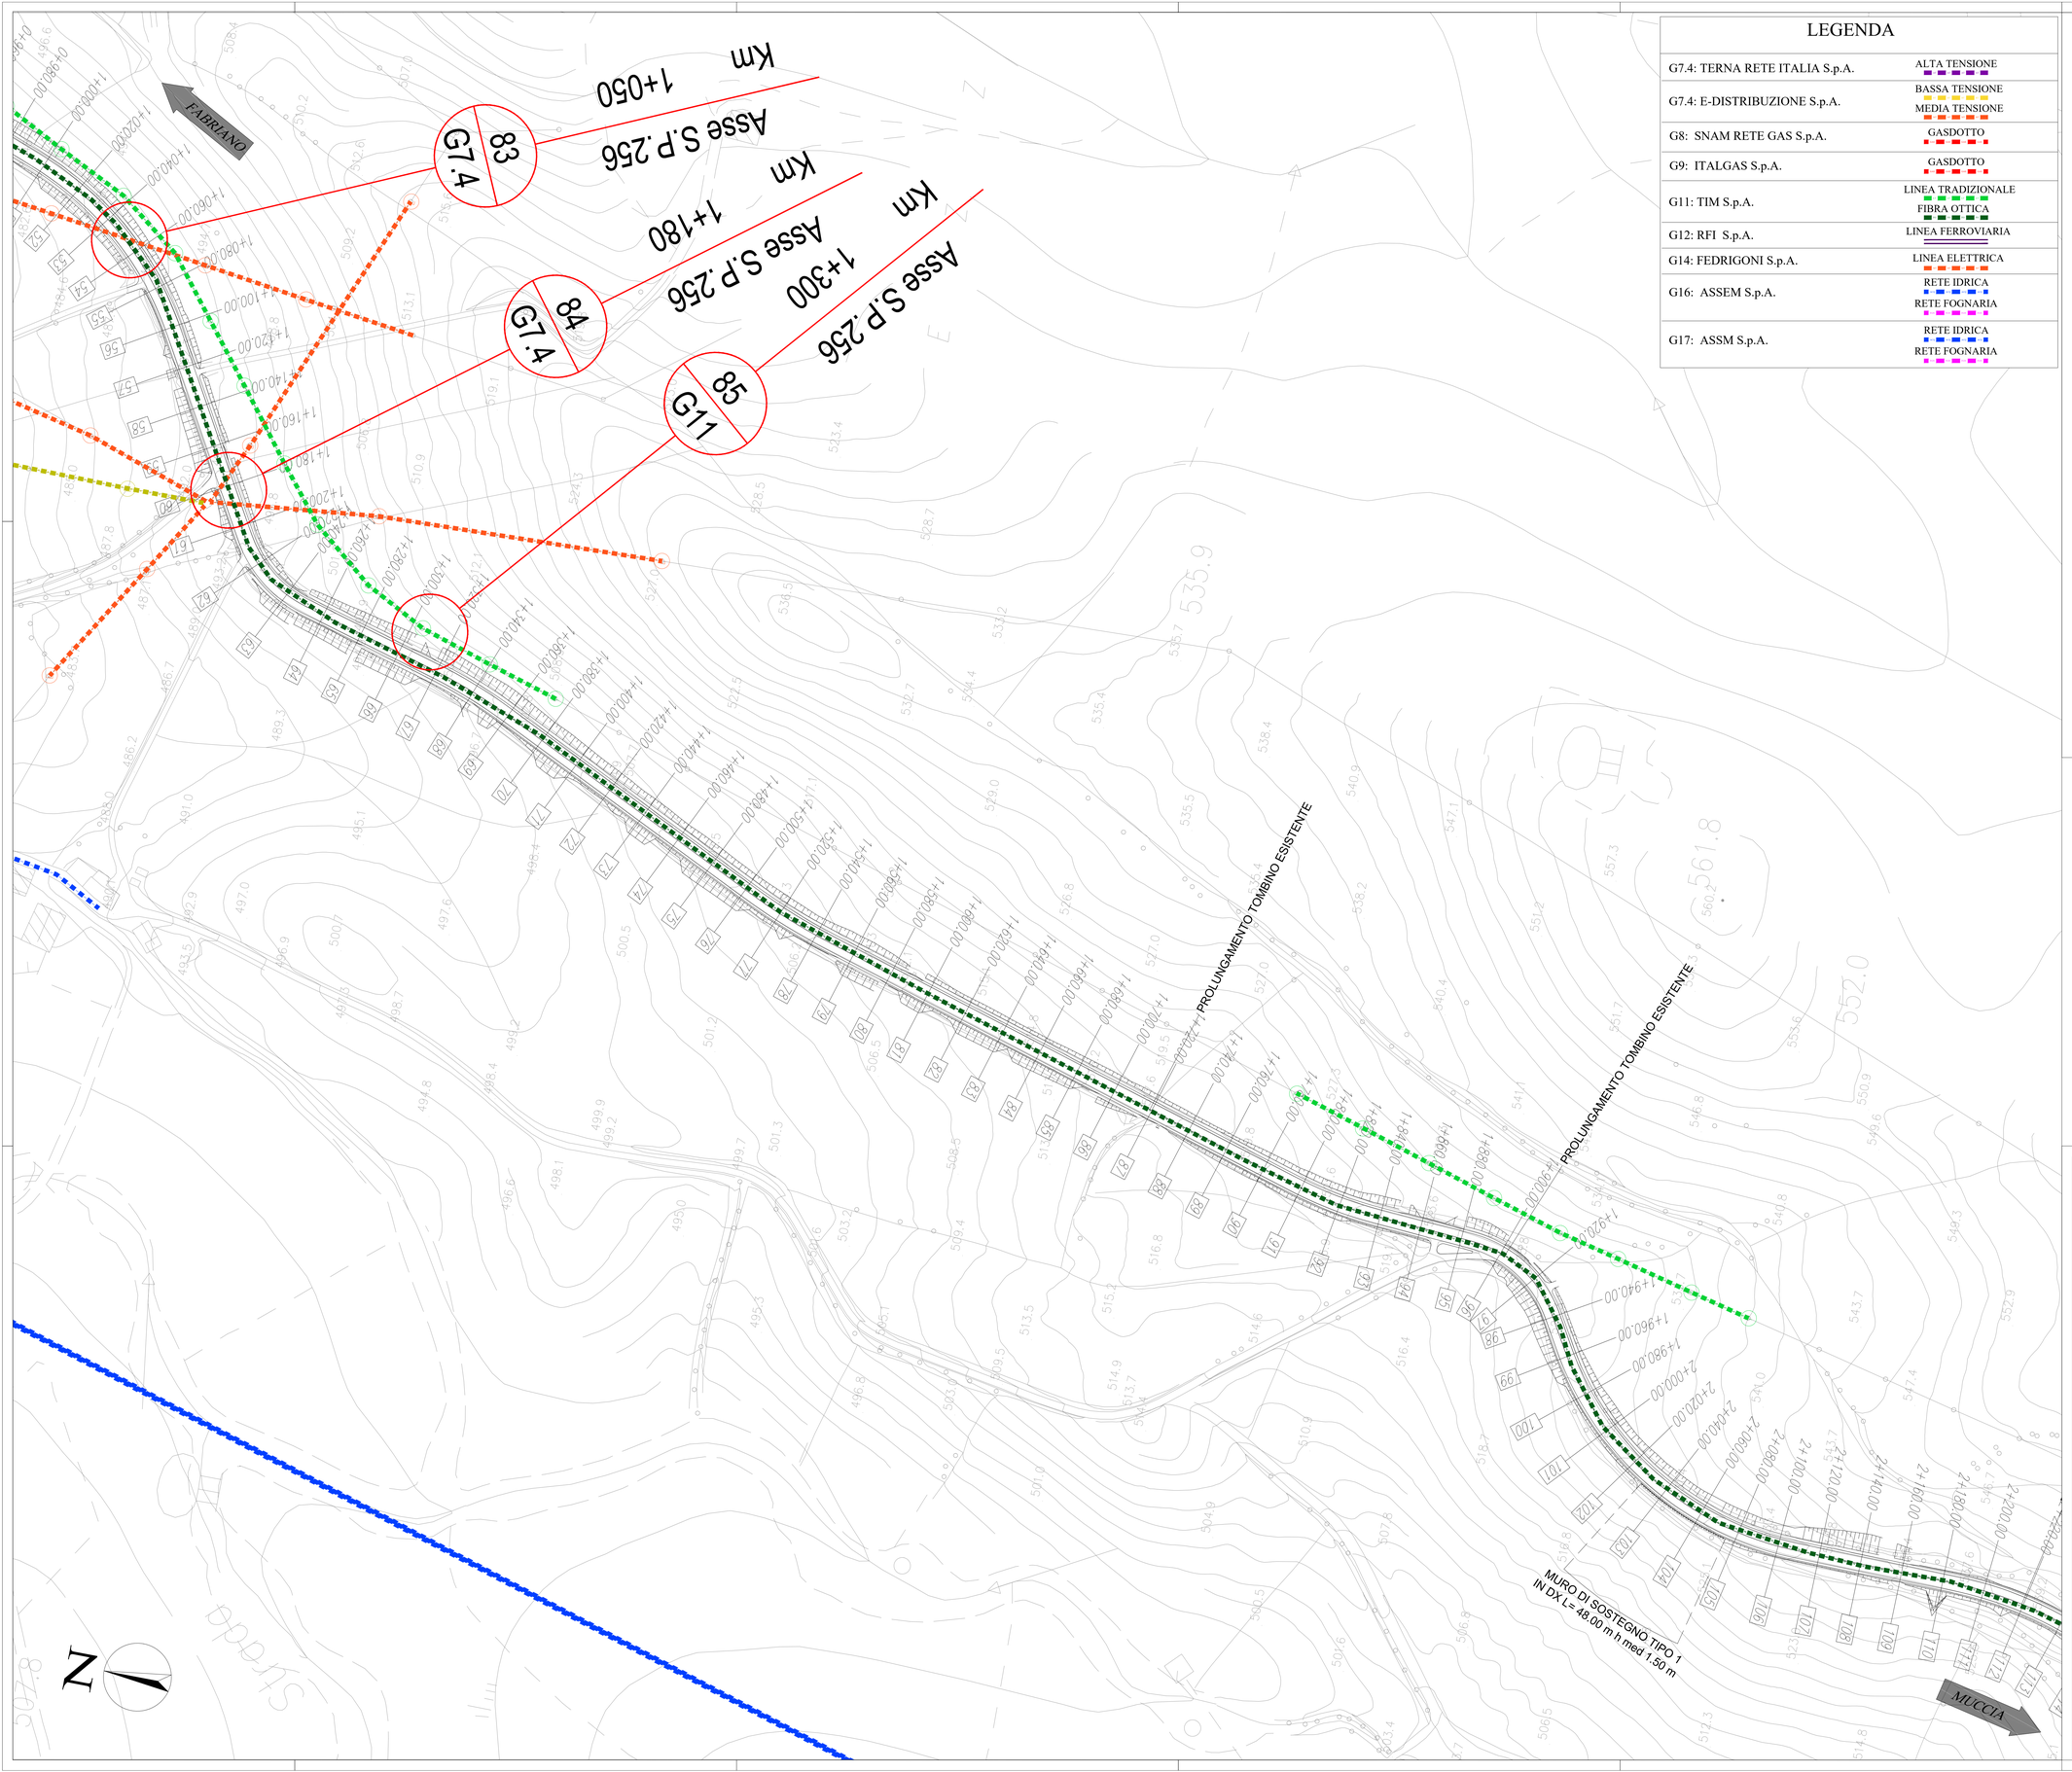

LEGENDA

G7.4: TERNA RETE ITALIA S.p.A.	ALTA TENSIONE
G7.4: E-DISTRIBUZIONE S.p.A.	BASSA TENSIONE MEDIA TENSIONE
G8: SNAM RETE GAS S.p.A.	GASDOTTO
G9: ITALGAS S.p.A.	GASDOTTO
G11: TIM S.p.A.	LINEA TRADIZIONALE FIBRA OTTICA
G12: RFI S.p.A.	LINEA FERROVIARIA
G14: FEDRIGONI S.p.A.	LINEA ELETTRICA
G16: ASSEM S.p.A.	RETE IDRICA RETE FOGNARIA
G17: ASSM S.p.A.	RETE IDRICA RETE FOGNARIA

KEY - MAP

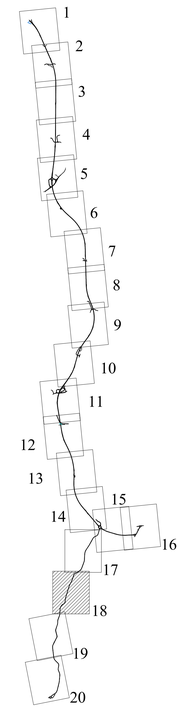

ENTI GESTORI

ELETTRODOTTI ALTA TENSIONE	TERNA	G7.1
ELETTRODOTTI BASSA TENSIONE	E-DISTRIBUZIONE	G7.4
ELETTRODOTTI MEDIA TENSIONE	E-DISTRIBUZIONE FEDRIGONI	G7.4 G14
METANODOTTI	SNAM RETE GAS ITALGAS	G8 G9
LINEE IN RAME	TIM	G11
LINEE IN FIBRA OTTICA	TIM	G11
RETI IDRICHE (CASTELRAIMONDO)	ASSEM	G16
RETI FOGNARIE (CASTELRAIMONDO)	ASSEM	G16
RETI IDRICHE (CAMERINO)	ASSM	G17
RETI FOGNARIE (CAMERINO)	ASSM	G17

NOTA: LA TAVOLA RIPORTA IN MODO SCHEMATICO ED ESEMPLIFICATIVO L'UBICAZIONE DELLE LINEE DEGLI ENTI GESTORI PER VERIFICARE LA COMPATIBILITÀ CON LE LAVORAZIONI.

PER LA COSTRUZIONE RESTANO CONFERMATI I DETTAGLI COSTRUTTIVI DEI PROGETTI DI RISOLUZIONE TRASMESSI DAGLI ENTI GESTORI.

QUADRILATERO Marche Umbria S.p.A.

ASSE VIARIO MARCHE-UMBRIA
E QUADRILATERO DI PENETRAZIONE INTERNA
MAXI LOTTO 2

LAVORI DI COMPLETAMENTO DELLA DIRETTRICE PERUGIA ANCONA:
SS. 318 DI "VALFABBRICA", TRATTO PIANELLO -VALFABBRICA
SS. 76 "VAL D'ESINO", TRATTI FOSSATO VICO - CANCELLI E ALBACINA - SERRA SAN QUIRICO
"PEDEMONTANA DELLE MARCHE", TRATTO FABRIANO-MUCCIA-SFERCIA.

PROGETTO ESECUTIVO

CONTRAENTE GENERALE:
DIRPA 2 s.c.a r.l.

Il responsabile del Contraente Generale:
Ing. Federico Montanari

Il responsabile Integrazioni delle Prestazioni Specialistiche:
Ing. Salvatore Lieto

PROGETTAZIONE: Associazione Temporanea di Imprese
Mandataria: PROGETTAZIONE 2000 PROGIN S.p.A.
Mandanti: LOMBARDI SA INGEGNERI CONSULENTI; LOMBARDI-REICO INGEGNERIA S.r.l.; SGAI s.r.l. di E.Forlani & C. Studio di Ingegneria e Geologia Applicata
www.sgai.com

RESPONSABILE DELLA PROGETTAZIONE PER LA S.T.P.
Prof. Ing. Antonio Grimaldi
GEOLOGO
Dott. Geol. Fabrizio Pontoni
COORDINATORE DELLA SICUREZZA IN FASE DI PROGETTAZIONE
Ing. Michele Curiale

ORDINE DEGLI INGEGNERI ROMA N. 20893 — ORDINE DEGLI GEOLOGI DELLE MARCHE Fabrizio PONTONI Geologo Specialista N. 170 ALBO SEZIONE A — Dott. Ing. MICHELE CURIALE N. 1839 "Sez.A" Settore Civile e Ambientale

IL RESPONSABILE DEL PROCEDIMENTO
Ing. Iginio Farotti

2.1.3 - PEDEMONTANA DELLE MARCHE
3° stralcio funzionale: Castelraimondo nord - Castelraimondo sud
4° stralcio funzionale: Castelraimondo sud - innesto S.S.77 a Muccia
INTERFERENZE ED ESPROPRI
Interferenze
Planimetria di individuazione n.18 S.P.256 da km 1+050 a km 2+180

SCALA: 1:1000
DATA: Giugno 2020

Codice Unico di Progetto (CUP) **F12C03000050021**

Codice elaborato:

Opera	Tratto	Settore	CEE	WBS	Id. doc.	N. prog.	Rev.
L07	03	213	E19	0000001	PLA	18	A

Nome File: L07032132E1900000PLA

REV.	DATA	DESCRIZIONE	Redatto		Controllato	Approvato
A	Giugno 2020	EMISSIONE PROGETTO ESECUTIVO	DIRPA2	DIRPA2	S. Lieto	A. Grimaldi