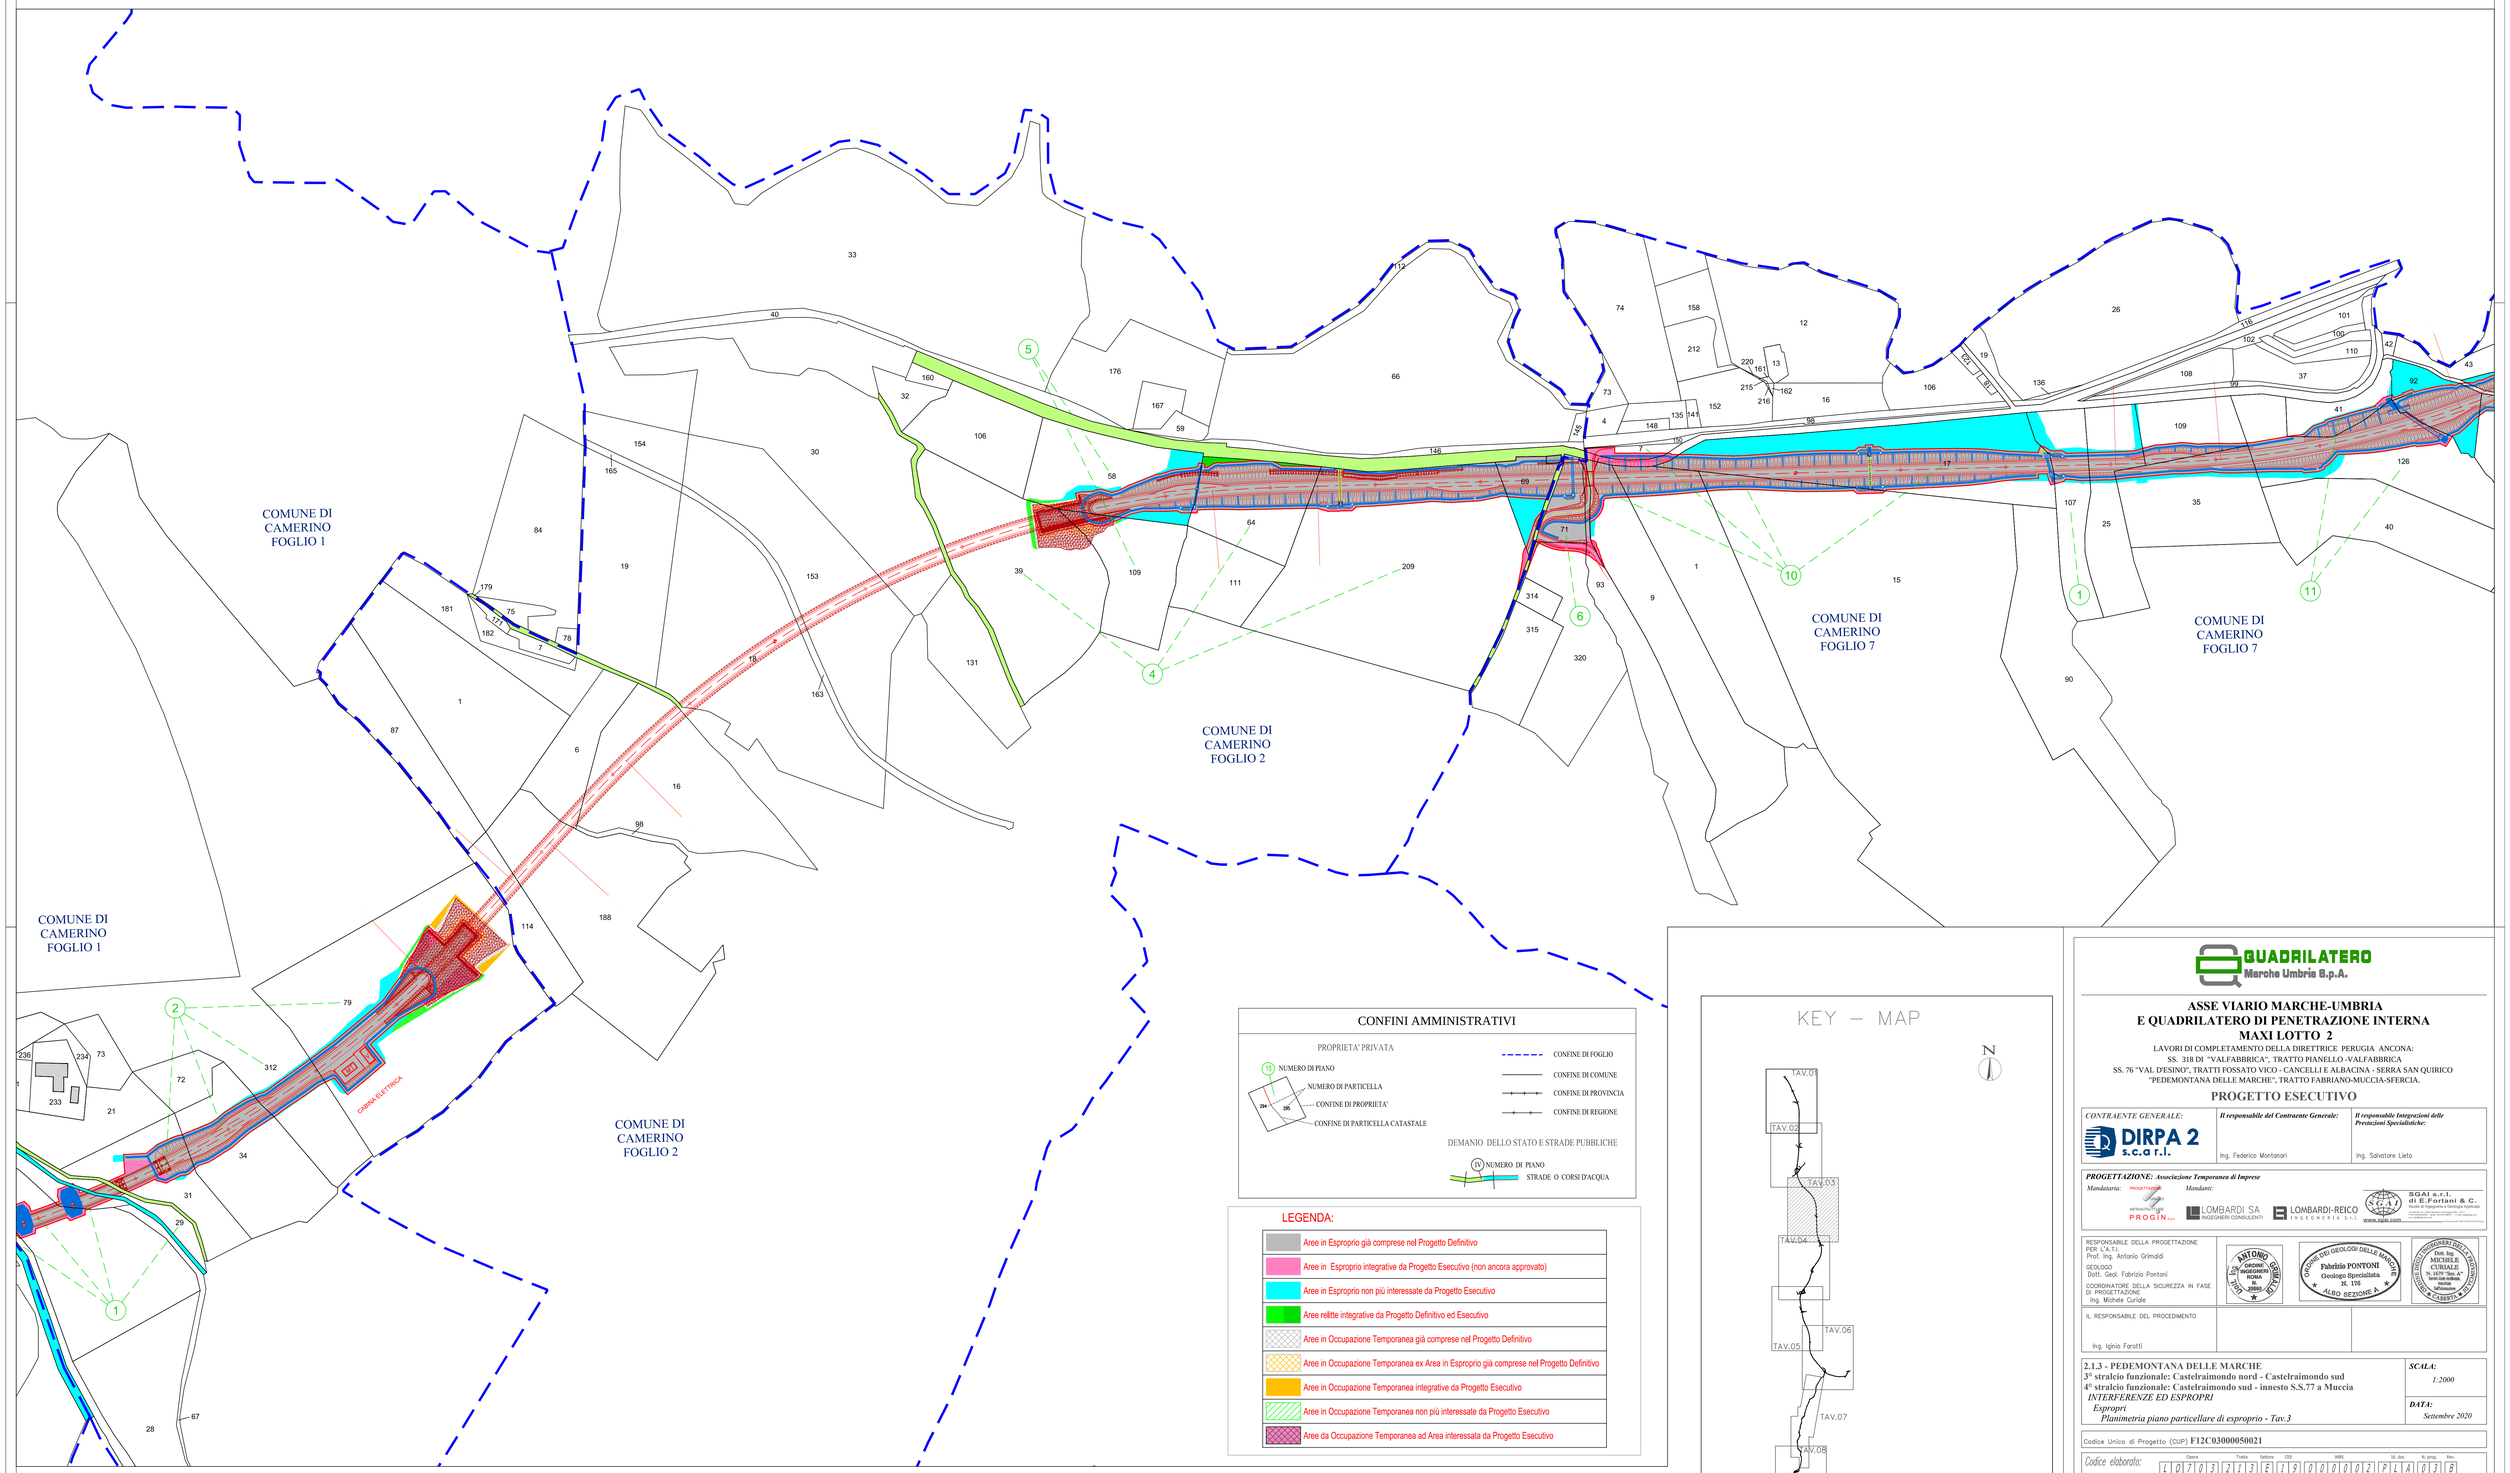

QUADRILATERO Marche Umbria S.p.A.

ASSE VIARIO MARCHE-UMBRIA E QUADRILATERO DI PENETRAZIONE INTERNA MAXI LOTTO 2

LAVORI DI COMPLETAMENTO DELLA DIRETTRICE PERUGIA ANCONA:
SS. 318 DI "VALFABBRICA", TRATTO PIANELLO -VALFABBRICA
SS. 76 "VAL D'ESINO", TRATTI FOSSATO VICO - CANCELLI E ALBACINA - SERRA SAN QUIRICO
"PEDEMONTANA DELLE MARCHE", TRATTO FABRIANO-MUCCIA-SFERCIA.

PROGETTO ESECUTIVO

CONTRAENTE GENERALE: DIRPA 2 s.c.a r.l.

Il responsabile del Contraente Generale: Ing. Federico Montanari

Il responsabile Integrazioni delle Prestazioni Specialistiche: Ing. Salvatore Lieto

PROGETTAZIONE: Associazione Temporanea di Imprese

Mandataria: PROGETTAZIONE INTEGRATA PROGIN S.r.l.

Mandanti: LOMBARDI SA INGEGNERI CONSULENTI; LOMBARDI-REICO INGEGNERIA S.r.l.; SGAI s.r.l. di E.Fortani & C. Società di Ingegneria e Geologia Associata, Via Nazionale, 40 - 06012 Città di Castello (PG) - Tel. 075/8554113 - 075/8554114 - Fax 075/8554115 - www.sgai.com - e-mail info@sgai.com - P.I. 01881000548

RESPONSABILE DELLA PROGETTAZIONE PER L'A.T.I.
Prof. Ing. Antonio Grimaldi

GEOLOGO
Dott. Geol. Fabrizio Pontoni

COORDINATORE DELLA SICUREZZA IN FASE DI PROGETTAZIONE
Ing. Michele Curiale

ORDINE DEGLI INGEGNERI DELLA PROVINCIA DI ROMA N. 20862 — Prof. Ing. Antonio Grimaldi

ORDINE DEI GEOLOGI DELLE MARCHE — Fabrizio PONTONI, Geologo Sperimentato N. 198, ALBO SEZIONE A

ORDINE DEGLI INGEGNERI DELLA PROVINCIA DI COSENZA — Dott. Ing. MICHELE CURIALE, N. 1879 "Sez. A" Iscritto dal 1 Gennaio 1994 Settore Civile Ambientale Industriale

IL RESPONSABILE DEL PROCEDIMENTO
Ing. Ignio Farotti

2.1.3 - PEDEMONTANA DELLE MARCHE
3° stralcio funzionale: Castelraimondo nord - Castelraimondo sud
4° stralcio funzionale: Castelraimondo sud - innesto S.S.77 a Muccia
INTERFERENZE ED ESPROPRI
Espropri
Planimetria piano particellare di esproprio - Tav.3

SCALA: 1:2000

DATA: Settembre 2020

Codice Unico di Progetto (CUP) F12C03000050021

Codice elaborato: Opera L0703 — Tratto 213 — Settore E19 — CIG 0000002 — WBS — Id. doc. PLA — N. prog. 03 — Rev. B

REV.	DATA	DESCRIZIONE	Redatto		Controllato	Approvato
A	Giugno 2020	EMISSIONE PROGETTO ESECUTIVO	PROGIN	PROGIN	S. Lieto	A. Grimaldi
B	Settembre 2020	Riscontro Istruttoria ANAS	PROGIN	PROGIN	S. Lieto	A. Grimaldi