





LEGENDA:

- Sondaggio a rotazione a carotaggio continuo
- Sondaggio a rotazione a distruzione di nucleo
- Strumentazione foro:
 - Piezometro tipo Casagrande
 - Piezometro a tubo aperto
 - ▲ Inclinometro
 - ◆ Tubazione per prova Down Hole
- Pozzetto esplorativo
- Prova penetrometrica

Base sismica a rifrazione

	INDAGINI 2000	INDAGINI 2002	INDAGINI 2004	INDAGINI 2006-2007	IND. INTEGRATIVE 2017
Sondaggio		Sn	BHn	SNn	X.3.n/X.4.n/A.n
Pozzetto esplorativo				PZn	PZ.n/PA.n
Base sismica		n	Tn	BSn	
Prova penetrometrica	PHn			CPh	

KEY - MAP

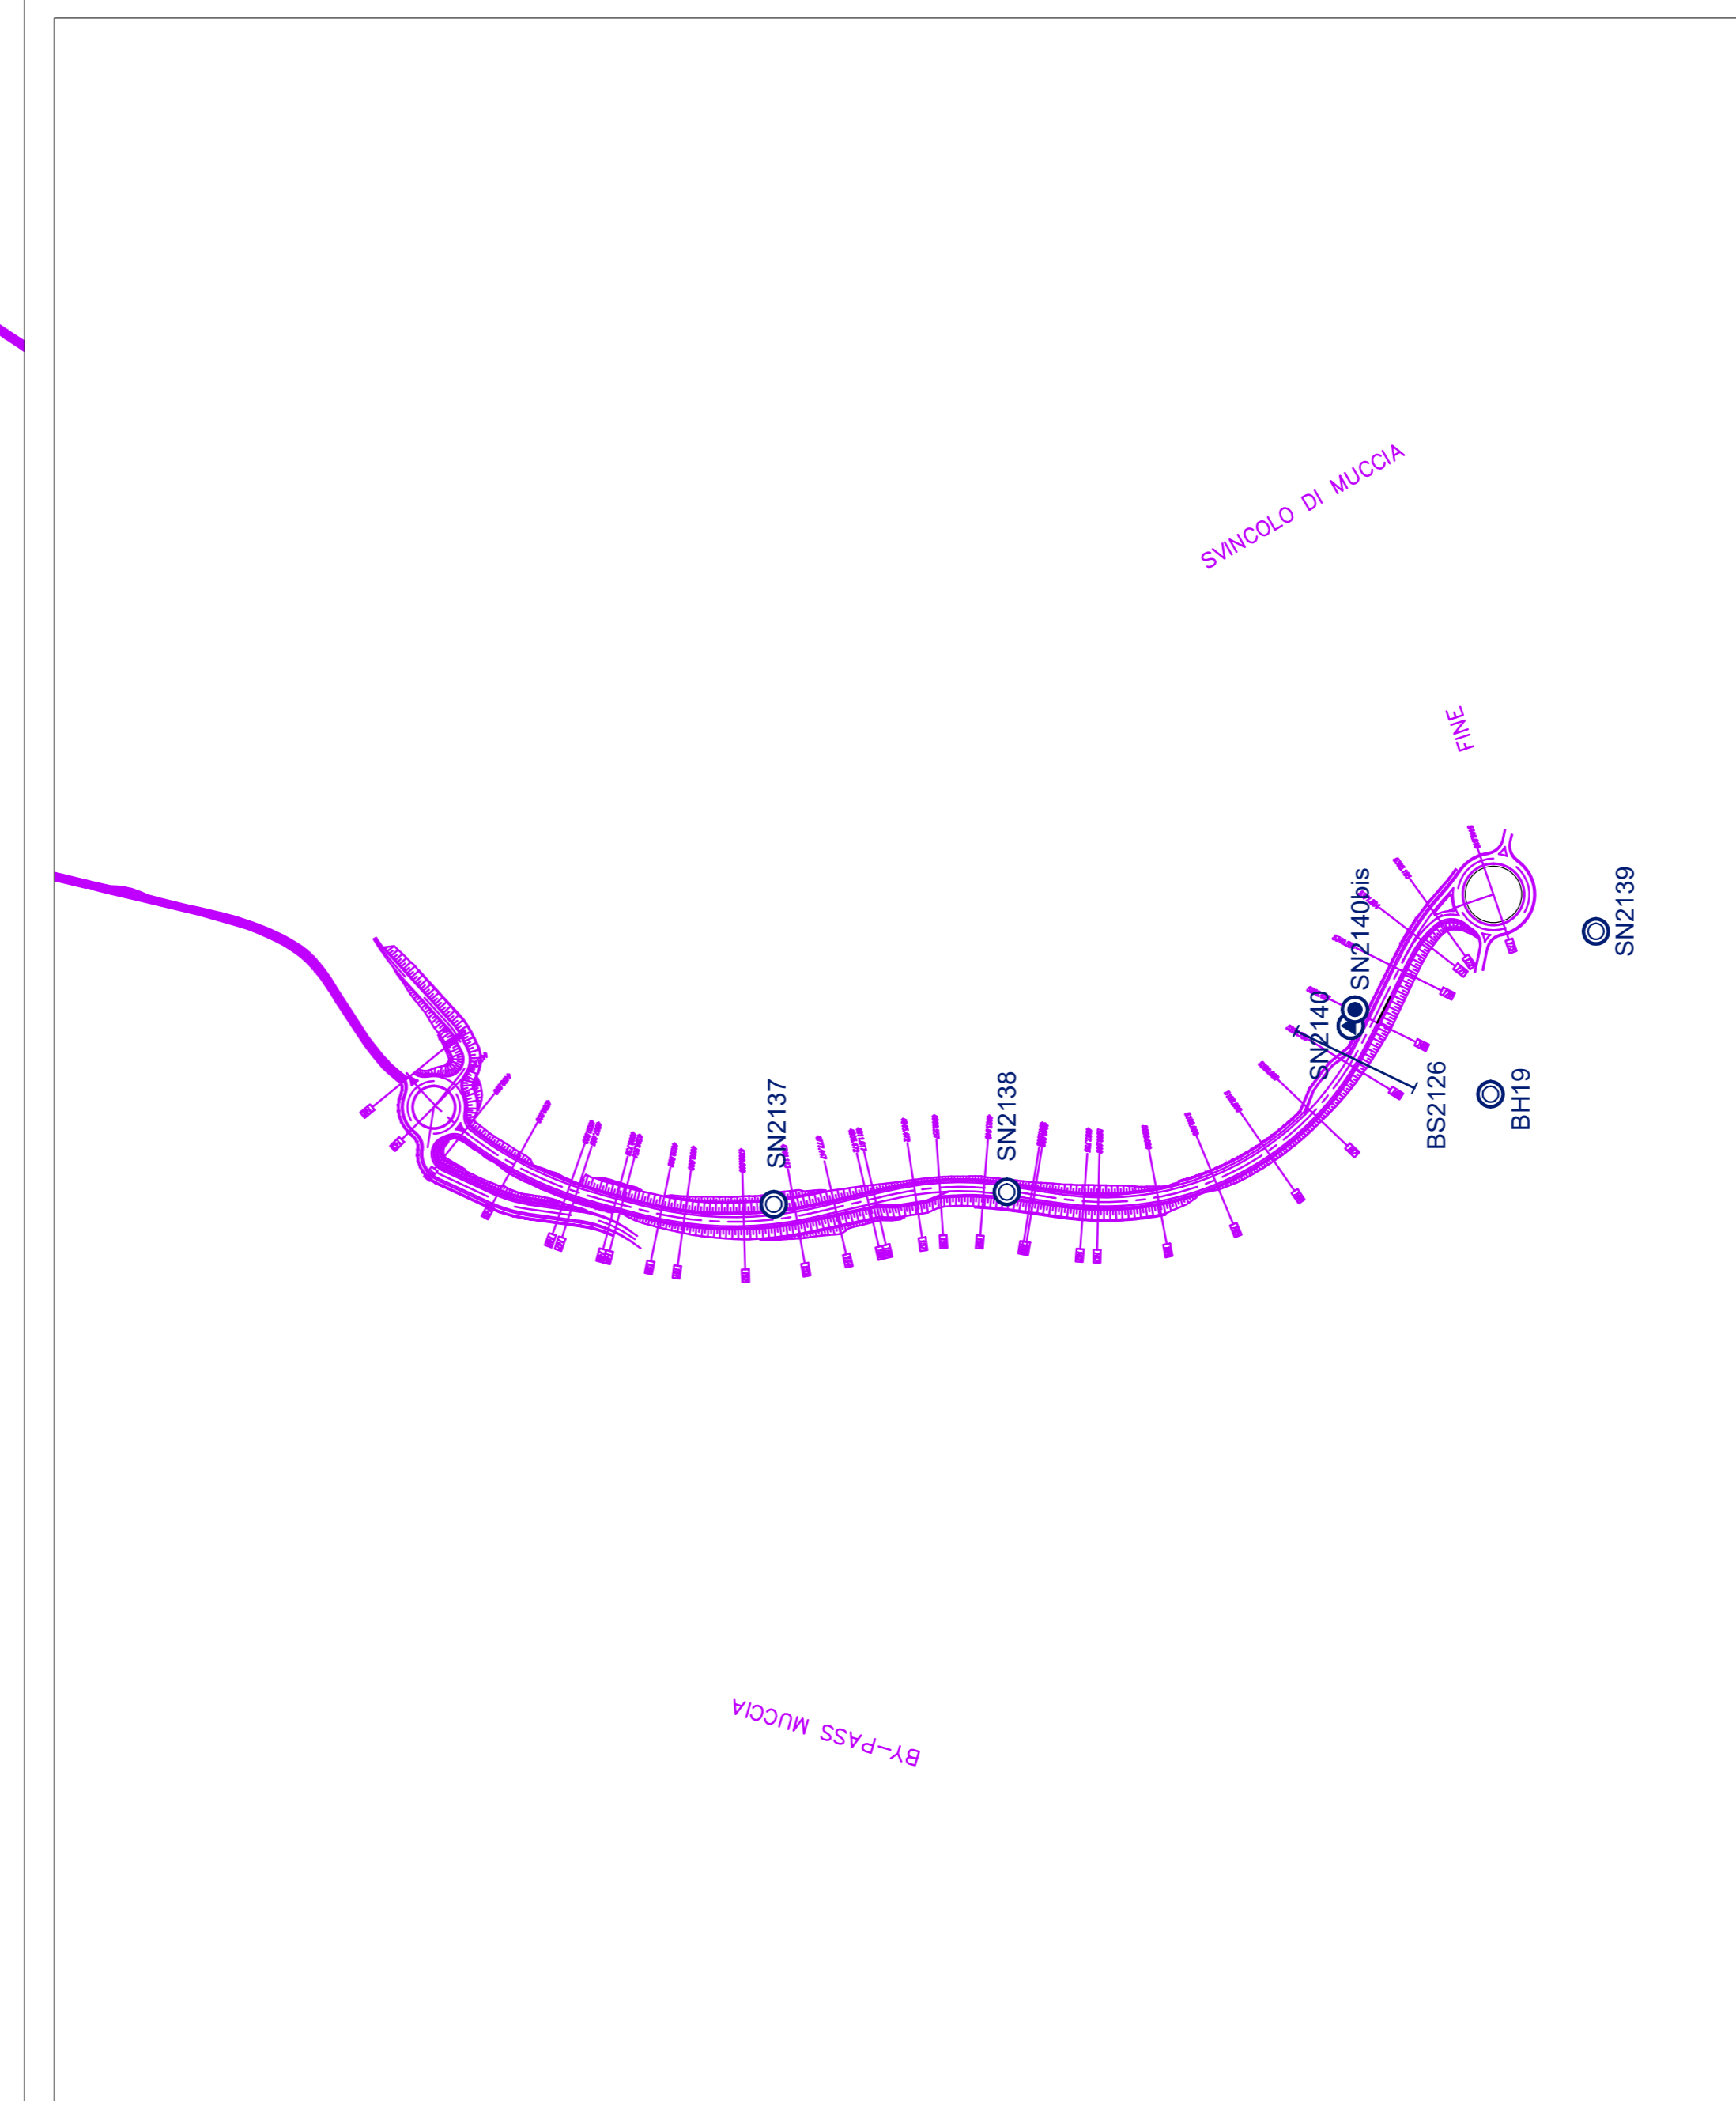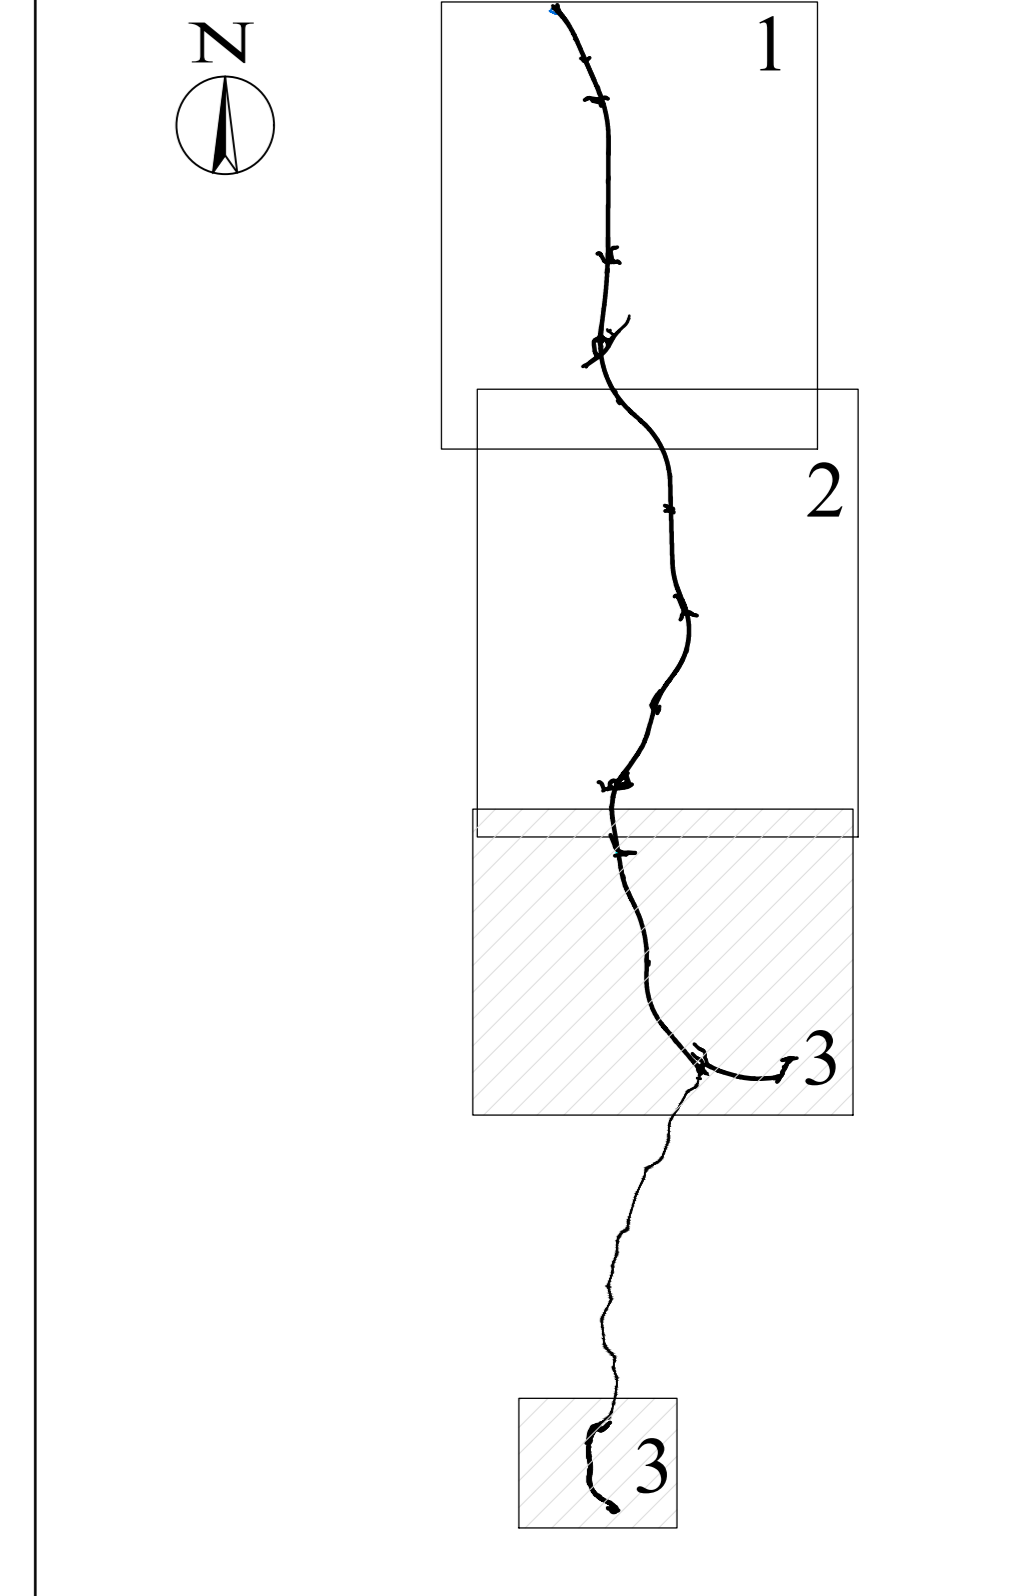

QUADRILATERO
Marche Umbria S.p.A.

**ASSE VIARIO MARCHE-UMBRIA
E QUADRILATERO DI PENETRAZIONE INTERNA
MAXI LOTTO 2**

LAVORI DI COMPLETAMENTO DELLA DIRETTRICE PERUGIA ANCONA:
SS. 318 DI "VALFABBRICA", TRATTO PIANELLO-VALFABBRICA
SS. 76 "VAL DESIMO", TRATTI FOSSATO VICO - CANCELLE ALBACINA - SERRA SAN QUIRICO
"PEDEMONTANA DELLE MARCHE", TRATTO FABRIANO-MUCCIA-SFERCIA.

PROGETTO ESECUTIVO

CONTRAENTE GENERALE: s.c.a.r.l.	Il responsabile del Contraente Generale: Ing. Federico Montanari	Il responsabile Integrazioni delle Proiezioni Specialistiche: Ing. Salvatore Lieto
---	--	--

PROGETTAZIONE: Associazione Temporanea di Imprese
Mandatario: Mandatari:

RESPONSABILE DELLA PROGETTAZIONE:
PER C.A.T.I.
Prof. Ing. Antonio Grimaldi
GEOLOGO:
Dott. Geol. Fabrizio Pontoni
COORDINATORE DELLA SICUREZZA IN FASE DI PROGETTAZIONE:
Ing. Michele Curiale

IL RESPONSABILE DEL PROCEDIMENTO:
Ing. Ignio Farotti

2.1.3 - PEDEMONTANA DELLE MARCHE
3° stralcio funzionale: Castelraimondo nord - Castelraimondo sud
4° stralcio funzionale: Castelraimondo sud - innesto S.S.77 a Muccia
CANTIERI E PISTE DI ACCESSO, CAVE E DISCARICHE
Planimetria localizzazione indagini ambientali
Tav. 3 di 3

SCALA:
1:5000
DATA:
Marzo 2020

Codice Unico di Progetto (CUP): F12C03000050021

Codice elaborato:

Op	Tr	S	CE	MS	Pr	Ar	Pr	Ar
0	0	3	2	1	3	2	1	3
0	0	3	2	1	3	2	1	3

 Nome File: L030321.023CANTIERI.PLASA

REV.	DATA	DISCRIZIONE	Redatto	Controllato	Approvato
A	Marzo 2020	Emissione PE	PROGIN	S. Scopetta	S. Lieto