

SVINCOLO  
SERRADIFALCO


AGRIGENTO

CAVALCAVIA (L=42.50 m)  
Prog. 1+379.86 AG-A19 (DX)  
Prog. 1+384.13 A19-AG (SX)  
Prog. 0+024.00 Rampa 1


CAVALCAVIA (L=36.05 m)  
Prog. 1+616.43 AG-A19 (DX)  
Prog. 1+618.47 A19-AG (SX)

SOTTOVIA SCATOLARE 8.60x7.02 (L=22.55 m)  
Prog. 1+790.12 TRONCO 2

QUADRO D'UNIONE

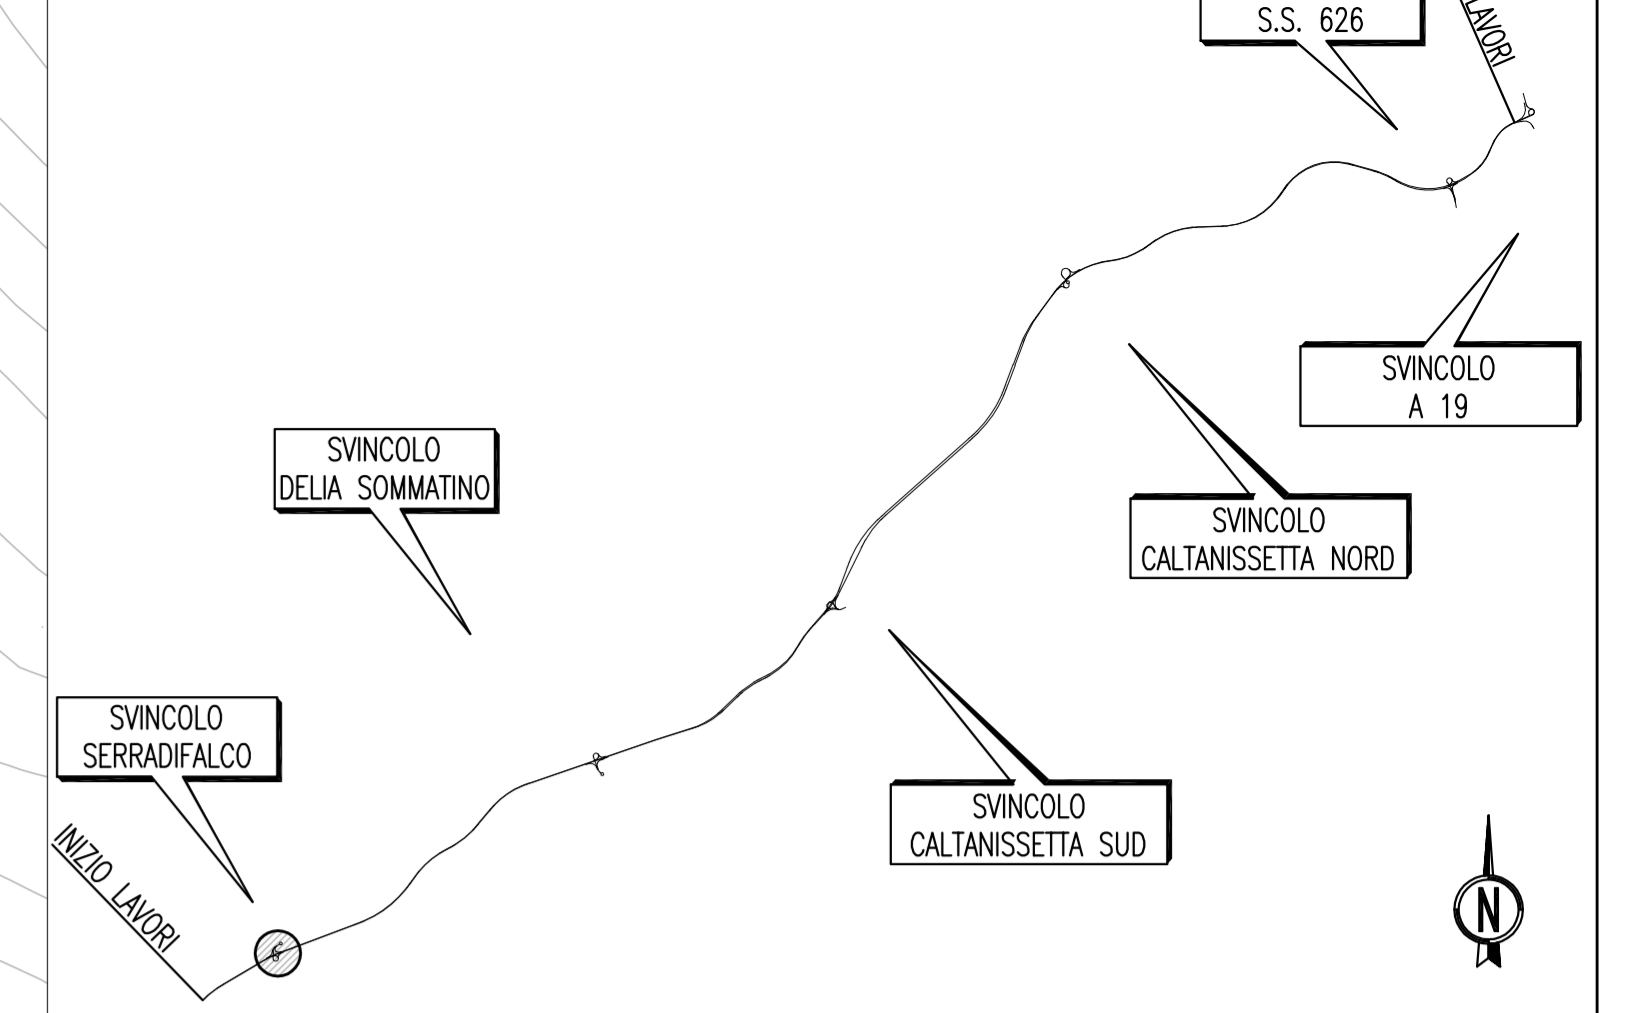

SVINCOLO SERRADIFALCO

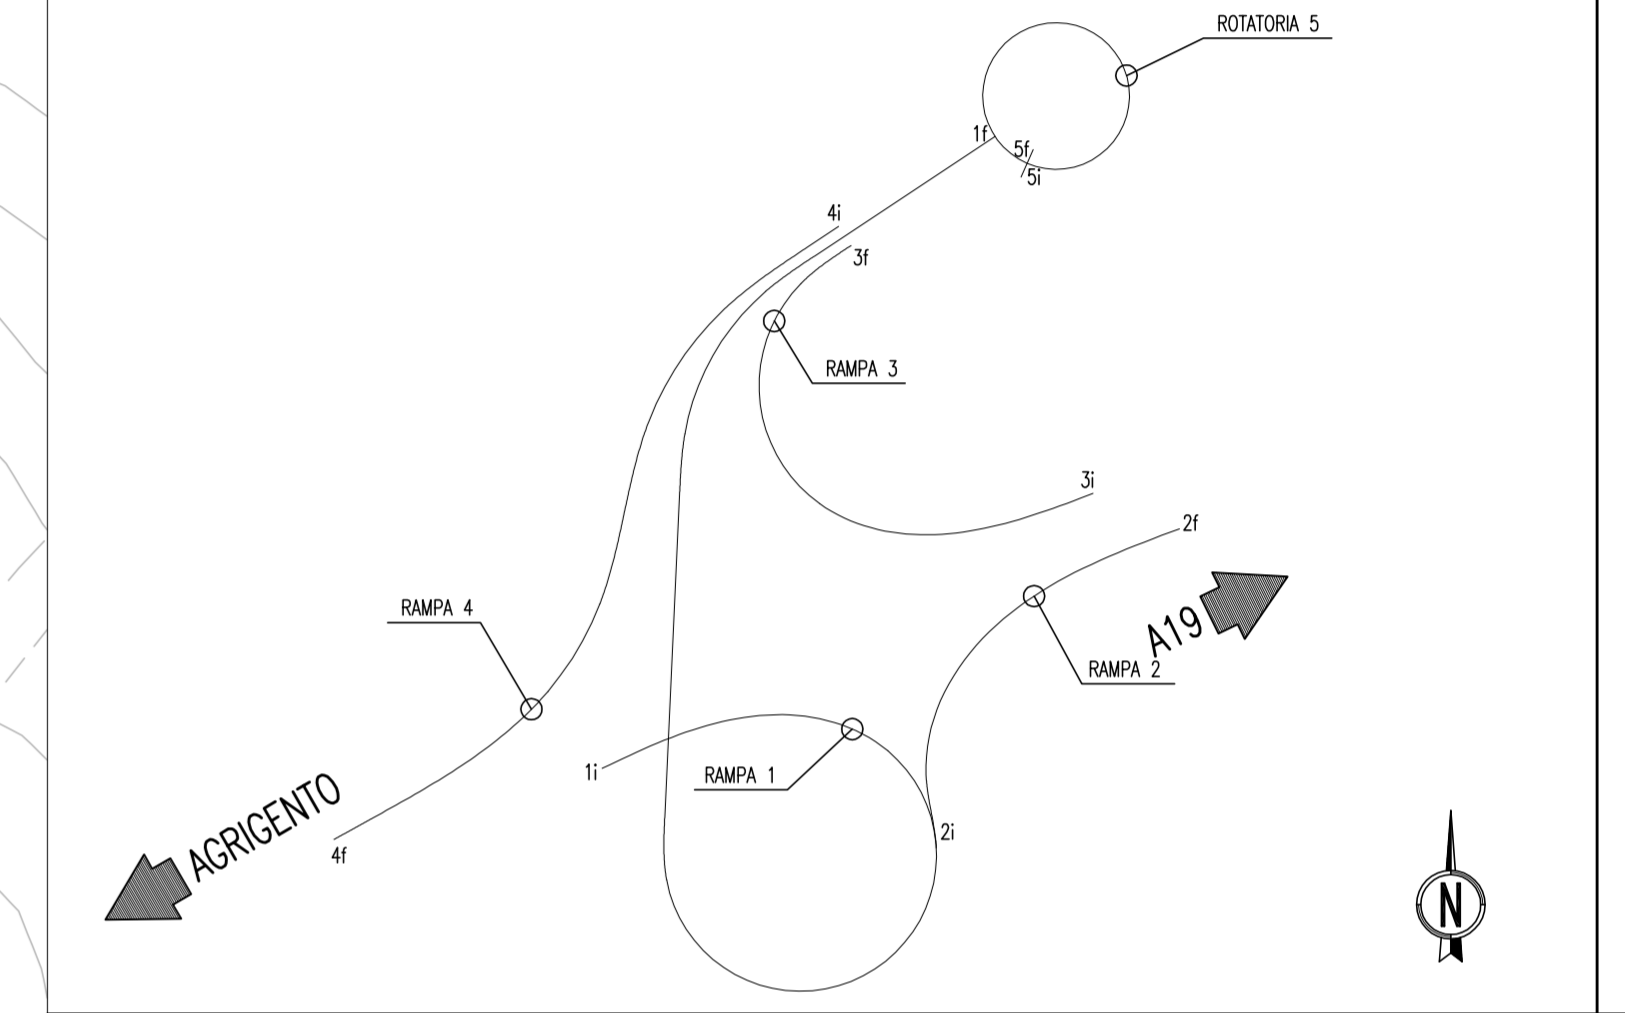

PA 12/09  
CORRIDOIO PLURIMODALE TIRRENICO - NORD EUROPA  
ITINERARIO AGRIGENTO - CALTANISSETTA - A19  
S.S. N° 640 "DI PORTO EMPEDOCLE"  
AMMODERNAMENTO E ADEGUAMENTO ALLA CAT. B DEL D.M. 5.11.2001  
Dal km 44+000 allo svincolo con l'A19

PROGETTO ESECUTIVO



INTERSEZIONI E SVINCOLI - VIABILITA' INTERFERITA  
SVINCOLO SERRADIFALCO - SV1

PLANIMETRIA DI PROGETTO

Codice Unico Progetto (CUP) : F91B0900070001

Codice Elaborato:  
PA12\_09 - E 0 5 5 S I 2 0 1 S V 0 1 Z P 8 0 0 1 A Scale: 1:500

F									
E									
D									
C									
B									
A	Aprile 2011	EMISSIONE	S.TERRENO	A.TURSO	M. LITI	P. PAGLINI			
REV.	DATA	DESCRIZIONE	REDATTO	VERIFICATO	APPROVATO	AUTORIZZATO			
Responsabile del procedimento:		Ing. MAURIZIO ARAMINI							

Il Progettista: **ING. LUCA MANTOVANI** (Ordine degli Ingegneri di Firenze n° 493)

Il Consulente Tecnico: **ING. MAURIZIO ARAMINI** (Ordine degli Ingegneri di Agrigento n° 1480)

Il Coordinatore per la sicurezza in fase di progetto: **ING. ALESSANDRO JAFFEO** (Ordine degli Ingegneri di Agrigento n° 1480)

Il Direttore dei lavori: **ING. PEPINO MARINO** (Ordine degli Ingegneri di Agrigento n° 1447)