CARATTERISTICHE COSTRUTTIVE:

- CABINA PREFABBRICATA IN CEMENTO ARMATO VIBRATO TIPO ASSEMBLATO A PANNELLI CONFORME ALLA SPECIFICA DI UNIFICAZIONE ENEL DK5600;
- CALCESTRUZZO CLASSE RcK 350 Kg/cmq. ADDITIVATO CON SUPERFLUIDIFICANTE ED IMPERMEABILIZZANTE;
- ARMATURA METALLICA PANNELLI COSTITUITA DA DOPPIA RETE ELETTROSALDATA E FERRO NERVATO – FeB44K;
- CONTINUITA' ELETTRICA DELLE ARMATURE METALLICHE MEDIANTE SALDATURA, REALIZZATA COME MAGLIA EQUIPOTENZIALE;
- PORTE DI ACCESSO, GRIGLIE DI AREAZIONE E SERRATURE CONFORMI RISPETTIVAMENTE ALLE SPECIFICHE DI UNIFICAZIONE ENEL DS919, DS927 E DS988;
- IMPIANTI INTERNI DI TIPO PREFABBRICATO COME RIPORTATO NELLE SPECIFICHE TECNICHE;
- PLATEA DI DEPOSITO DELLA CABINA IN CEMENTO ARMATO PROVVISTA DEI CUNICOLI PASSACAVO E DEI TUBI DI PASSAGGIO DA CONCORDARE CON L'ENEL.

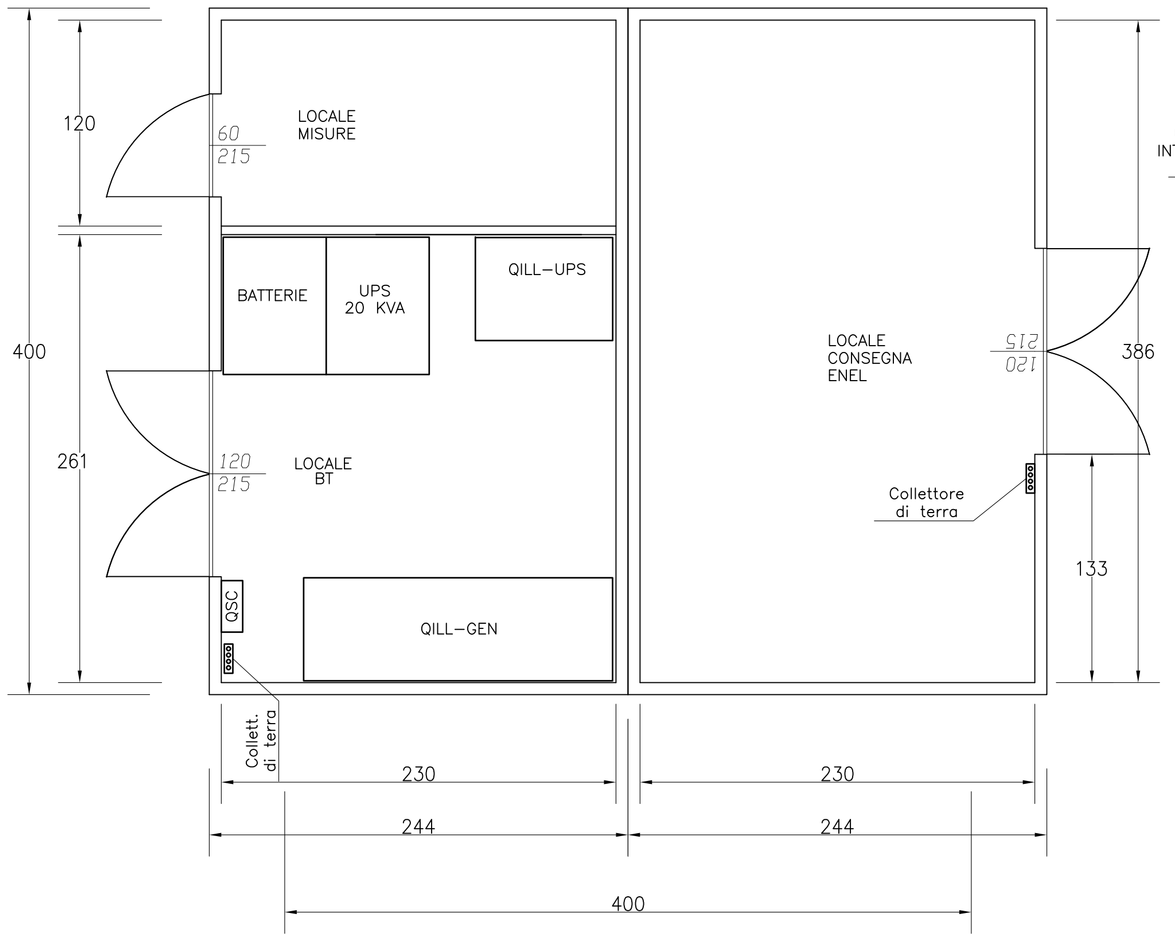

PIANTA PIANO TERRA

1:25

0(m) 0.25 0.5 0.75

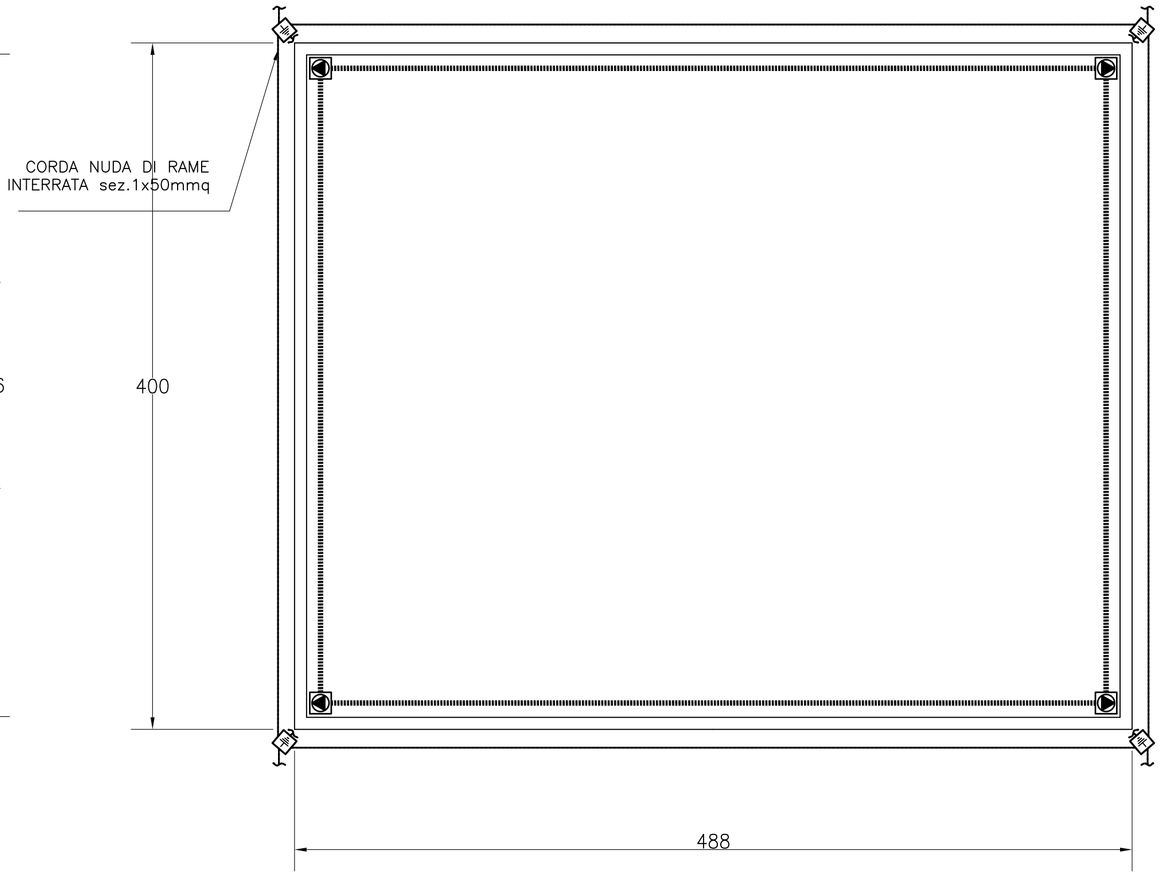

PIANTA PIANO COPERTURA

1:25

0(m) 0.25 0.5 0.75

LEGENDA LOCALE TECNICO

- COLLEGAMENTO IMPIANTO ELETTRICO
- COLLEGAMENTO IMPIANTO DATI
- DISPERSORE DI TERRA IN CORDA DI RAME 1x50 mmq.
- BANDELLA DI ACCIAIO ZINCATO 30x3 mm
- CALATA IN CORDA DI RAME NUDO 1x50 mmq
- POZZETTO CON DISPERSORE DI TERRA
- PLAFONIERA IP65 IN POLICARBONATO DA 2x36W
- EXIT — LUCE DI SICUREZZA IP65 CON COMPLESSO AUTONOMO DI ALIMENTAZIONE E PITTOGRAMMA PER 1 LAMPADA DA 18W
- INTERRUTTORE IP65
- PULSANTE DI SGANCIO
- GRUPPO PRESE INDUSTRIALI CEE 2P+T 16A E 3P+N+T 32A
- F — RIVELATORE OTTICO DI FUMO
- M — PUNTO DI CONNESSIONE ELETTRICA
- PULSANTE MANUALE DI ALLARME INCENDIO A ROTTURA DI VETRO CON PRESSIONE, TELAIO AD INCASSO E MARTELLO PER ROTTURA VELOCE
- M — MODULO DI INTERFACCIA
- ALLARME INCENDIO — PANNELLO OTTICO ACUSTICO CON SCRITTA "ALLARME INCENDIO"
- PRESA TELEFONICA IP 55
- CRI — CENTRALINA RIVELAZIONE INCENDI IN CABINA
- ESTINTORE A CO DA 5 KG OMOLOGATO CL.BCF

ACCESSORI PER CABINA

- RASTRELLIERA PER LEVE DI MANOVRA
- SET PER CARTELLI MONITORI, DI PERICOLO E DI USCITA EMERGENZA
- SCHEMI ELETTRICI UNIFILARI GENERALI PLASTIFICATI
- LAMPADE DI EMERGENZA PORTATILE
- TAPPETI ISOLANTI PER 24 kV
- GUANTI DIELETTRICI

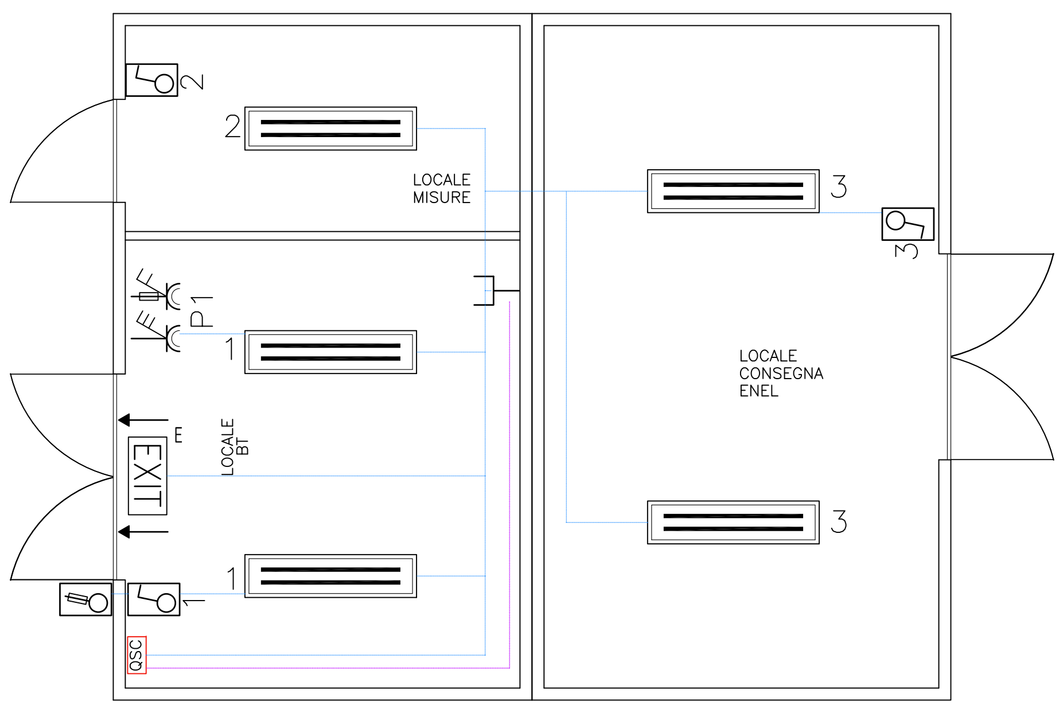

POSIZIONAMENTO APPARECCHIATURE

1:25

0(m) 0.25 0.5 0.75

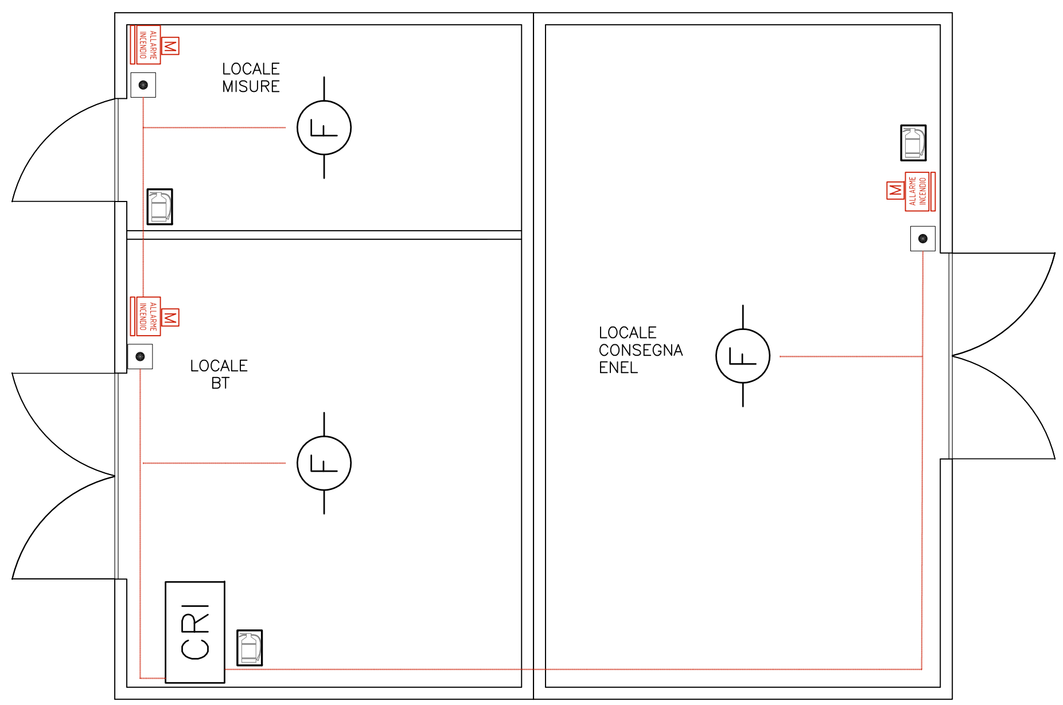

IMPIANTI SPECIALI

1:25

0(m) 0.25 0.5 0.75

QUADRILATERO Marche Umbria S.p.A.

ASSE VIARIO MARCHE-UMBRIA E QUADRILATERO DI PENETRAZIONE INTERNA MAXI LOTTO 2

LAVORI DI COMPLETAMENTO DELLA DIRETTRICE PERUGIA ANCONA:
SS. 318 DI "VALFABBRICA", TRATTO PIANELLO -VALFABBRICA
SS. 76 "VAL D'ESINO", TRATTI FOSSATO VICO - CANCELLI E ALBACINA - SERRA SAN QUIRICO "PEDEMONTANA DELLE MARCHE", TRATTO FABRIANO-MUCCIA-SFERCIA.

PROGETTO ESECUTIVO

CONTRAENTE GENERALE:	*Il responsabile del Contraente Generale:*	*Il responsabile Integrazioni delle Prestazioni Specialistiche:*
DIRPA 2 s.c.a r.l.	Ing. Federico Montanari	Ing. Salvatore Lieto

PROGETTAZIONE: *Associazione Temporanea di Imprese*

Mandataria: PROGETTAZIONE CONSORZIO STABILE INFRASTRUTTURE PROGIN S.p.A.

Mandanti: LOMBARDI SA INGEGNERI CONSULENTI; LOMBARDI-REICO INGEGNERIA S.r.l.; SGAI s.r.l. di E.Forlani & C. Studio di Ingegneria e Geologia Applicata — www.sgai.com

RESPONSABILE DELLA PROGETTAZIONE PER L'A.T.I.
Prof. Ing. Antonio Grimaldi

GEOLOGO
Dott. Geol. Fabrizio Pontoni

COORDINATORE DELLA SICUREZZA IN FASE DI PROGETTAZIONE
Ing. Michele Curiale

IL RESPONSABILE DEL PROCEDIMENTO
Ing. Iginio Farotti

Prof. Ing. Antonio Grimaldi — Ordine degli Ingegneri Roma N. 20860

Ordine dei Geologi delle Marche — Fabrizio Pontoni, Geologo Specialista N. 176, Albo Sezione A

Collegio dei Geometri e dei Geometri Laureati della Provincia di Caserta — Dott. Ing. Michele Curiale, N. 1679 "Sez. A", Settori Civile Ambiente, Industriale, Dell'Informazione

2.1.3 - PEDEMONTANA DELLE MARCHE
3° stralcio funzionale: Castelraimondo nord - Castelraimondo sud
4° stralcio funzionale: Castelraimondo sud - innesto S.S.77 a Muccia
IMPIANTI TECNOLOGICI
Impianti galleria naturale S.Anna
Locale tecnologico-Disposizione apparecchiature e impianti interni

SCALA: *1:25*

DATA: *Marzo 2020*

Codice Unico di Progetto (CUP) **F12C03000050021**

Codice elaborato: Opera L0 | Tratto 7 0 3 | Settore 2 1 3 | CEE E | WBS 2 1 I M 6 5 0 0 | Id. doc. 0 P T | N. progr. 0 2 | Rev. A

Nome File: L0703213E21IM6500OPT02_A

REV.	DATA	DESCRIZIONE	Redatto		Controllato	Approvato
A	Marzo 2020	Emissione PE	PROGIN	M. De Iorio	S. Lieto	A. Grimaldi
B						
C						