LEGENDA TRACCIATO

- LIMITI CARREGGIATE
- ASSE MEZZERIA GALLERIA
- SEMI–ETTOMETRICHE

LEGENDA

- CAVIDOTTI INTERRATI ø 125mm + TRITUBO ø 50
- TUBAZIONE IN ACCIAIO ALIMENTAZIONE ACCELERATORI DN63 CON PROTEZIONE REI 120
- N°2 TUBI IN ACCIAIO DN25 A VISTA
- N°2 TUBI IN PVC #63 A VISTA
- CANALETTE IN ACCIAIO INOX SOSPESE IN VOLTA
- CABINA ELETTRICA DI TRASFORMAZIONE MT/BT COMPLETA DI PLC DOTATO DI DISPOSITIVO DI COMUNICAZIONE SU FIBRA OTTICA MULTIMODALE
- QSN — QUADRO DISTRIBUZIONE ELETTRICA IN ARMADIO SOS
- ACCELERATORE REVERSIBILE ANCORATO IN VOLTA
- POZZETTTO DI DERIVAZIONE/INFILAGGIO dim. 600x600mm
- POZZETTTO DI DERIVAZIONE/INFILAGGIO dim. 1200x600mm
- CASSETTA CON SOS
- CONNESSIONE CRIMPATA DI TIPO A "C" (C50–C35/C35–C35/C35–C25)

ORIENTAMENTO VERSO DI ENTRATA: SUD–EST

SCALA X=1:1000; Y=1:100

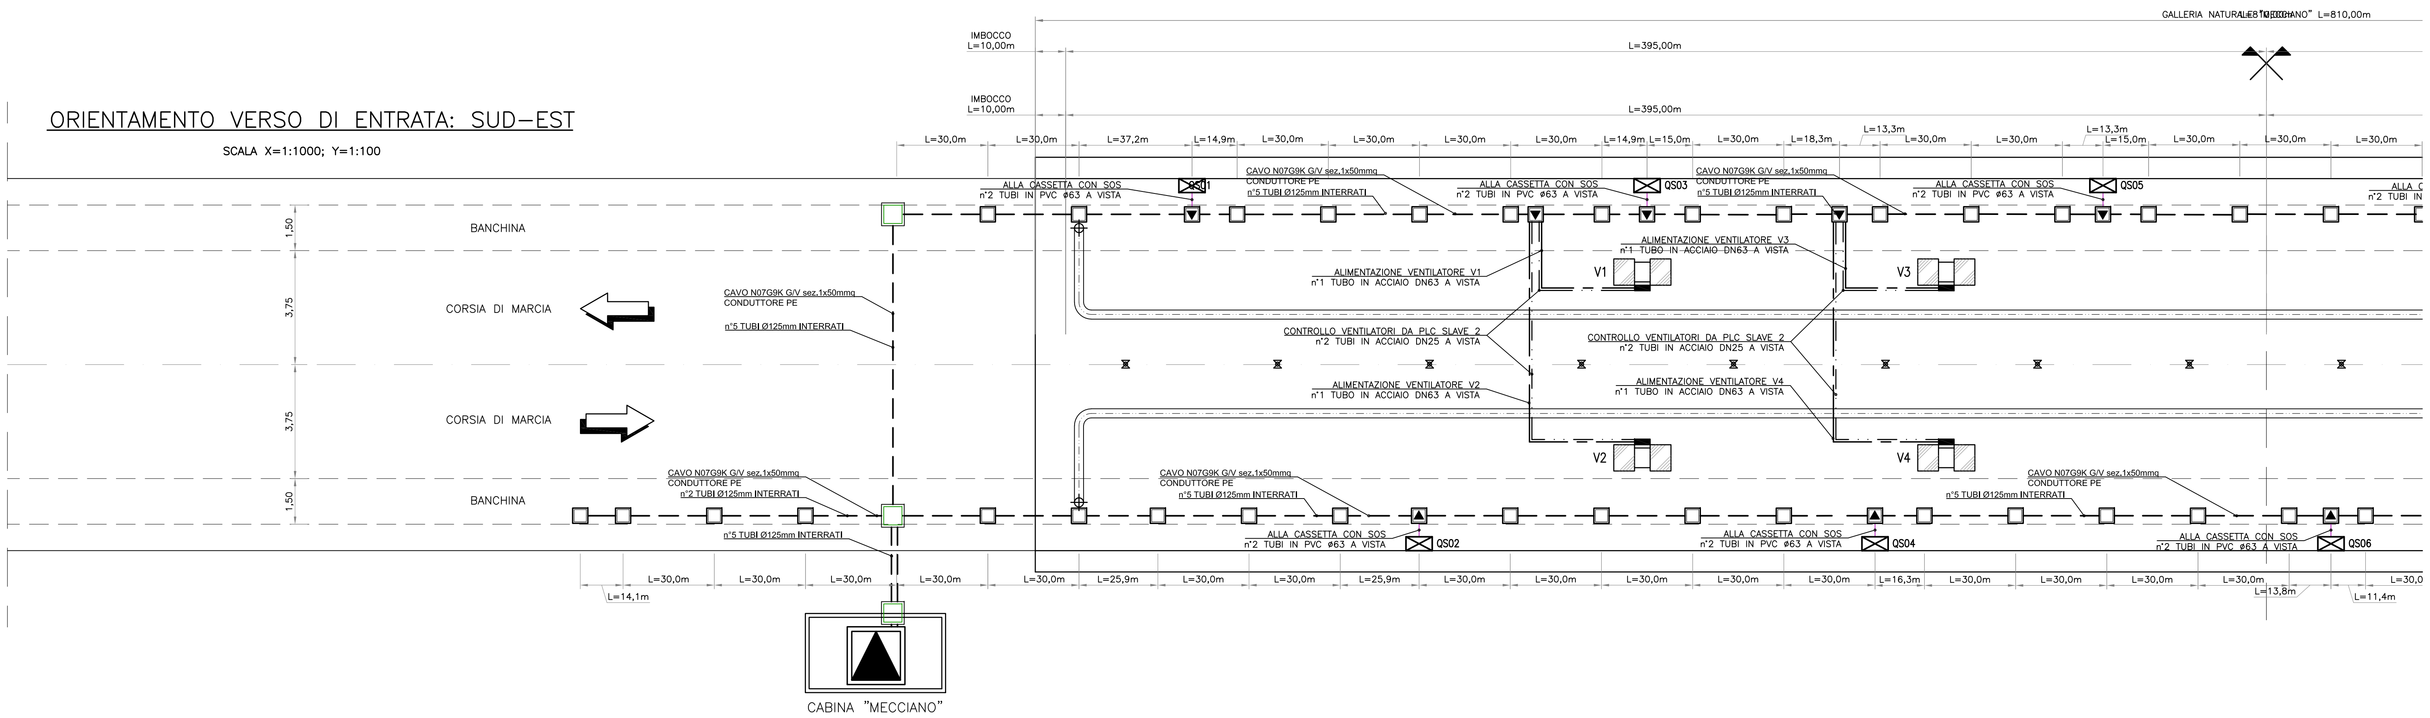

SEZIONE TIPO

Scala 1:100

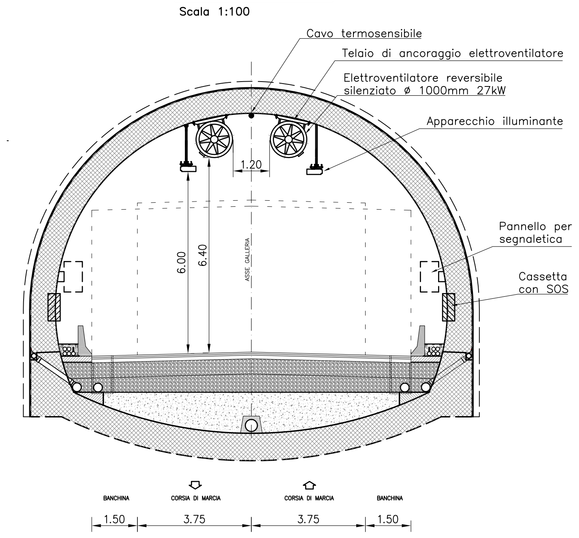

ORIENTAMENTO VERSO DI ENTRATA: NORD

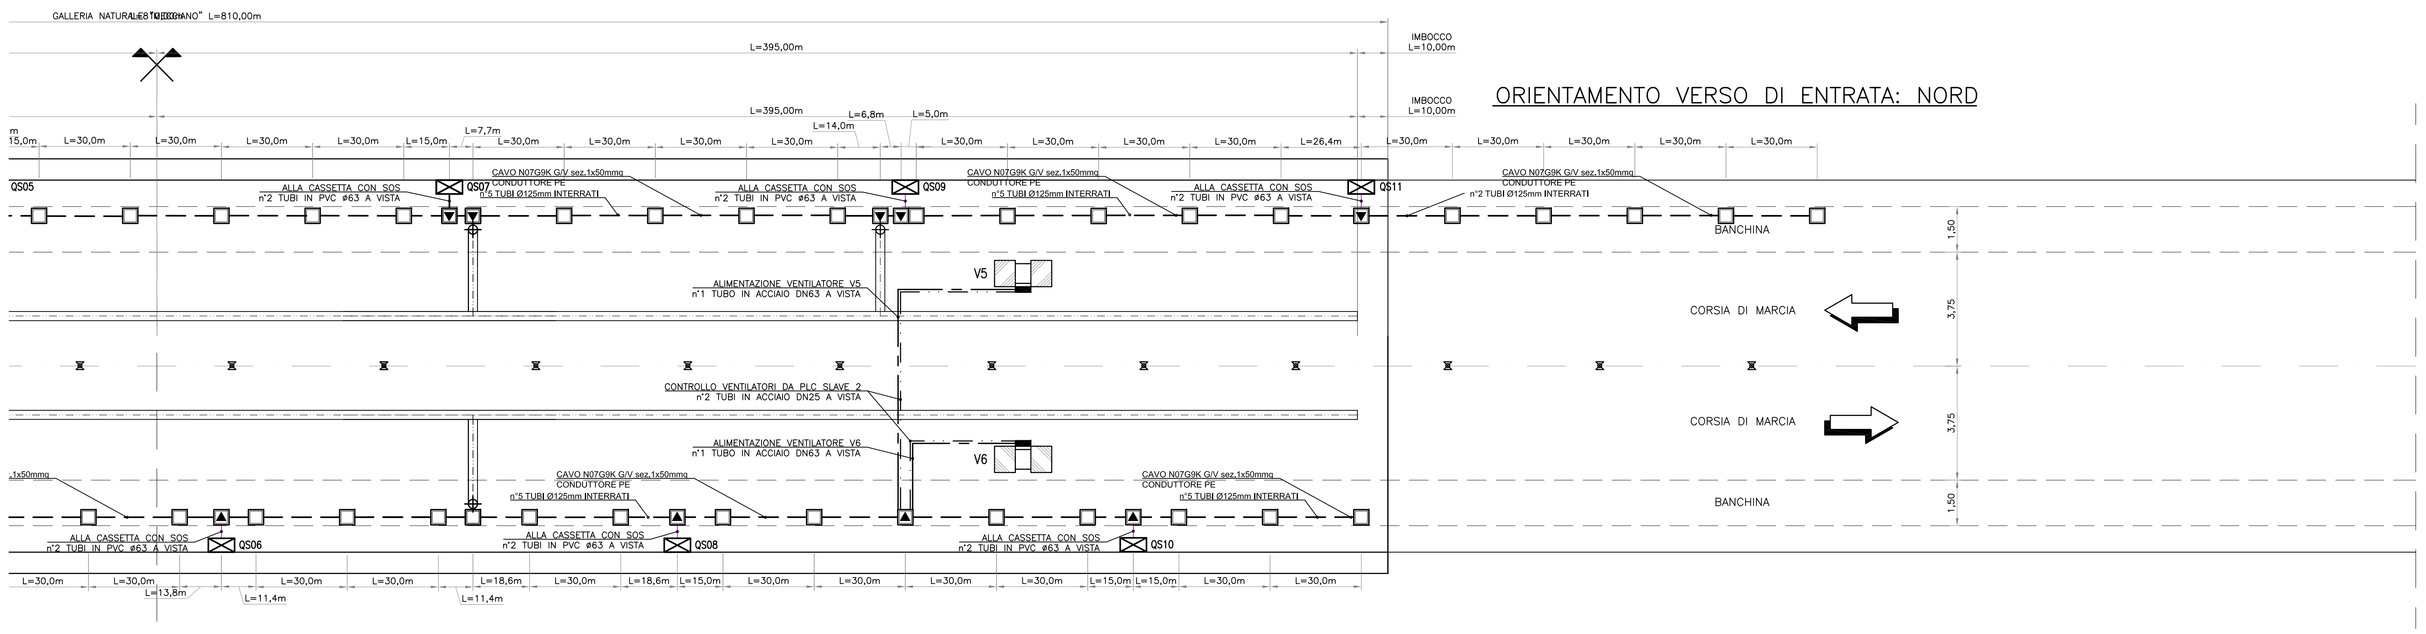

TIPOLOGIA CAVI IMPIANTO ALIMENTAZIONE NICCHIE SOS			
Oggetto	Tratta	Percorso	Tipo di cavo
Armadi SOS in nicchie	Dalle cabine alle nicchie	Entro cavidotti interrati ø125mm	FG16OM16 0.6/1kV

QUADRILATERO Marche Umbria S.p.A.

ASSE VIARIO MARCHE-UMBRIA E QUADRILATERO DI PENETRAZIONE INTERNA MAXI LOTTO 2

LAVORI DI COMPLETAMENTO DELLA DIRETTRICE PERUGIA ANCONA:
SS. 318 DI "VALFABBRICA", TRATTO PIANELLO-VALFABBRICA
SS. 76 "VAL D'ESINO", TRATTI FOSSATO VICO - CANCELLI E ALBACINA - SERRA SAN QUIRICO
"PEDEMONTANA DELLE MARCHE", TRATTO FABRIANO-MUCCIA-SFERCIA.

PROGETTO ESECUTIVO

CONTRAENTE GENERALE: DIRPA 2 s.c.a r.l.

Il responsabile del Contraente Generale: Ing. Federico Montanari

Il responsabile Integrazioni delle Prestazioni Specialistiche: Ing. Salvatore Lieto

PROGETTAZIONE: Associazione Temporanea di Imprese

Mandataria: PROGIN S.p.A.

Mandanti: LOMBARDI SA INGEGNERI CONSULENTI; LOMBARDI-REICO INGEGNERIA S.r.l.; SGAI s.r.l. di E.Forlani & C. Studio di Ingegneria e Geologia Applicata

RESPONSABILE DELLA PROGETTAZIONE PER L'A.T.I.
Prof. Ing. Antonio Grimaldi
GEOLOGO
Dott. Geol. Fabrizio Pontoni
COORDINATORE DELLA SICUREZZA IN FASE DI PROGETTAZIONE
Ing. Michele Curiale

IL RESPONSABILE DEL PROCEDIMENTO
Ing. Iginio Farotti

2.1.3 - PEDEMONTANA DELLE MARCHE
3° stralcio funzionale: Castelraimondo nord - Castelraimondo sud
4° stralcio funzionale: Castelraimondo sud - innesto S.S.77 a Muccia
IMPIANTI TECNOLOGICI
Impianti galleria naturale Mecciano
Impianto di distribuzione

SCALA: 1:1000/100
DATA: Marzo 2020

Codice Unico di Progetto (CUP) **F12C03000050021**

Codice elaborato: Opera L07 Tratto 03 Settore 2I3 CEE E2I WBS IM6603 Sd. doc. TVI Nr. prog. 01 Rev. A
Nome File: L07I03I2I3EI2IIM6603TVI01_A

REV.	DATA	DESCRIZIONE	Redatto		Controllato	Approvato
A	Marzo 2020	Emissione PE	PROGIN	M. De Iorio	S. Lieto	A. Grimaldi
B						
C						