




PLANIMETRIE DI TRACCIAMENTO DELLE RAMPE  
(SCALA 1 : 500)

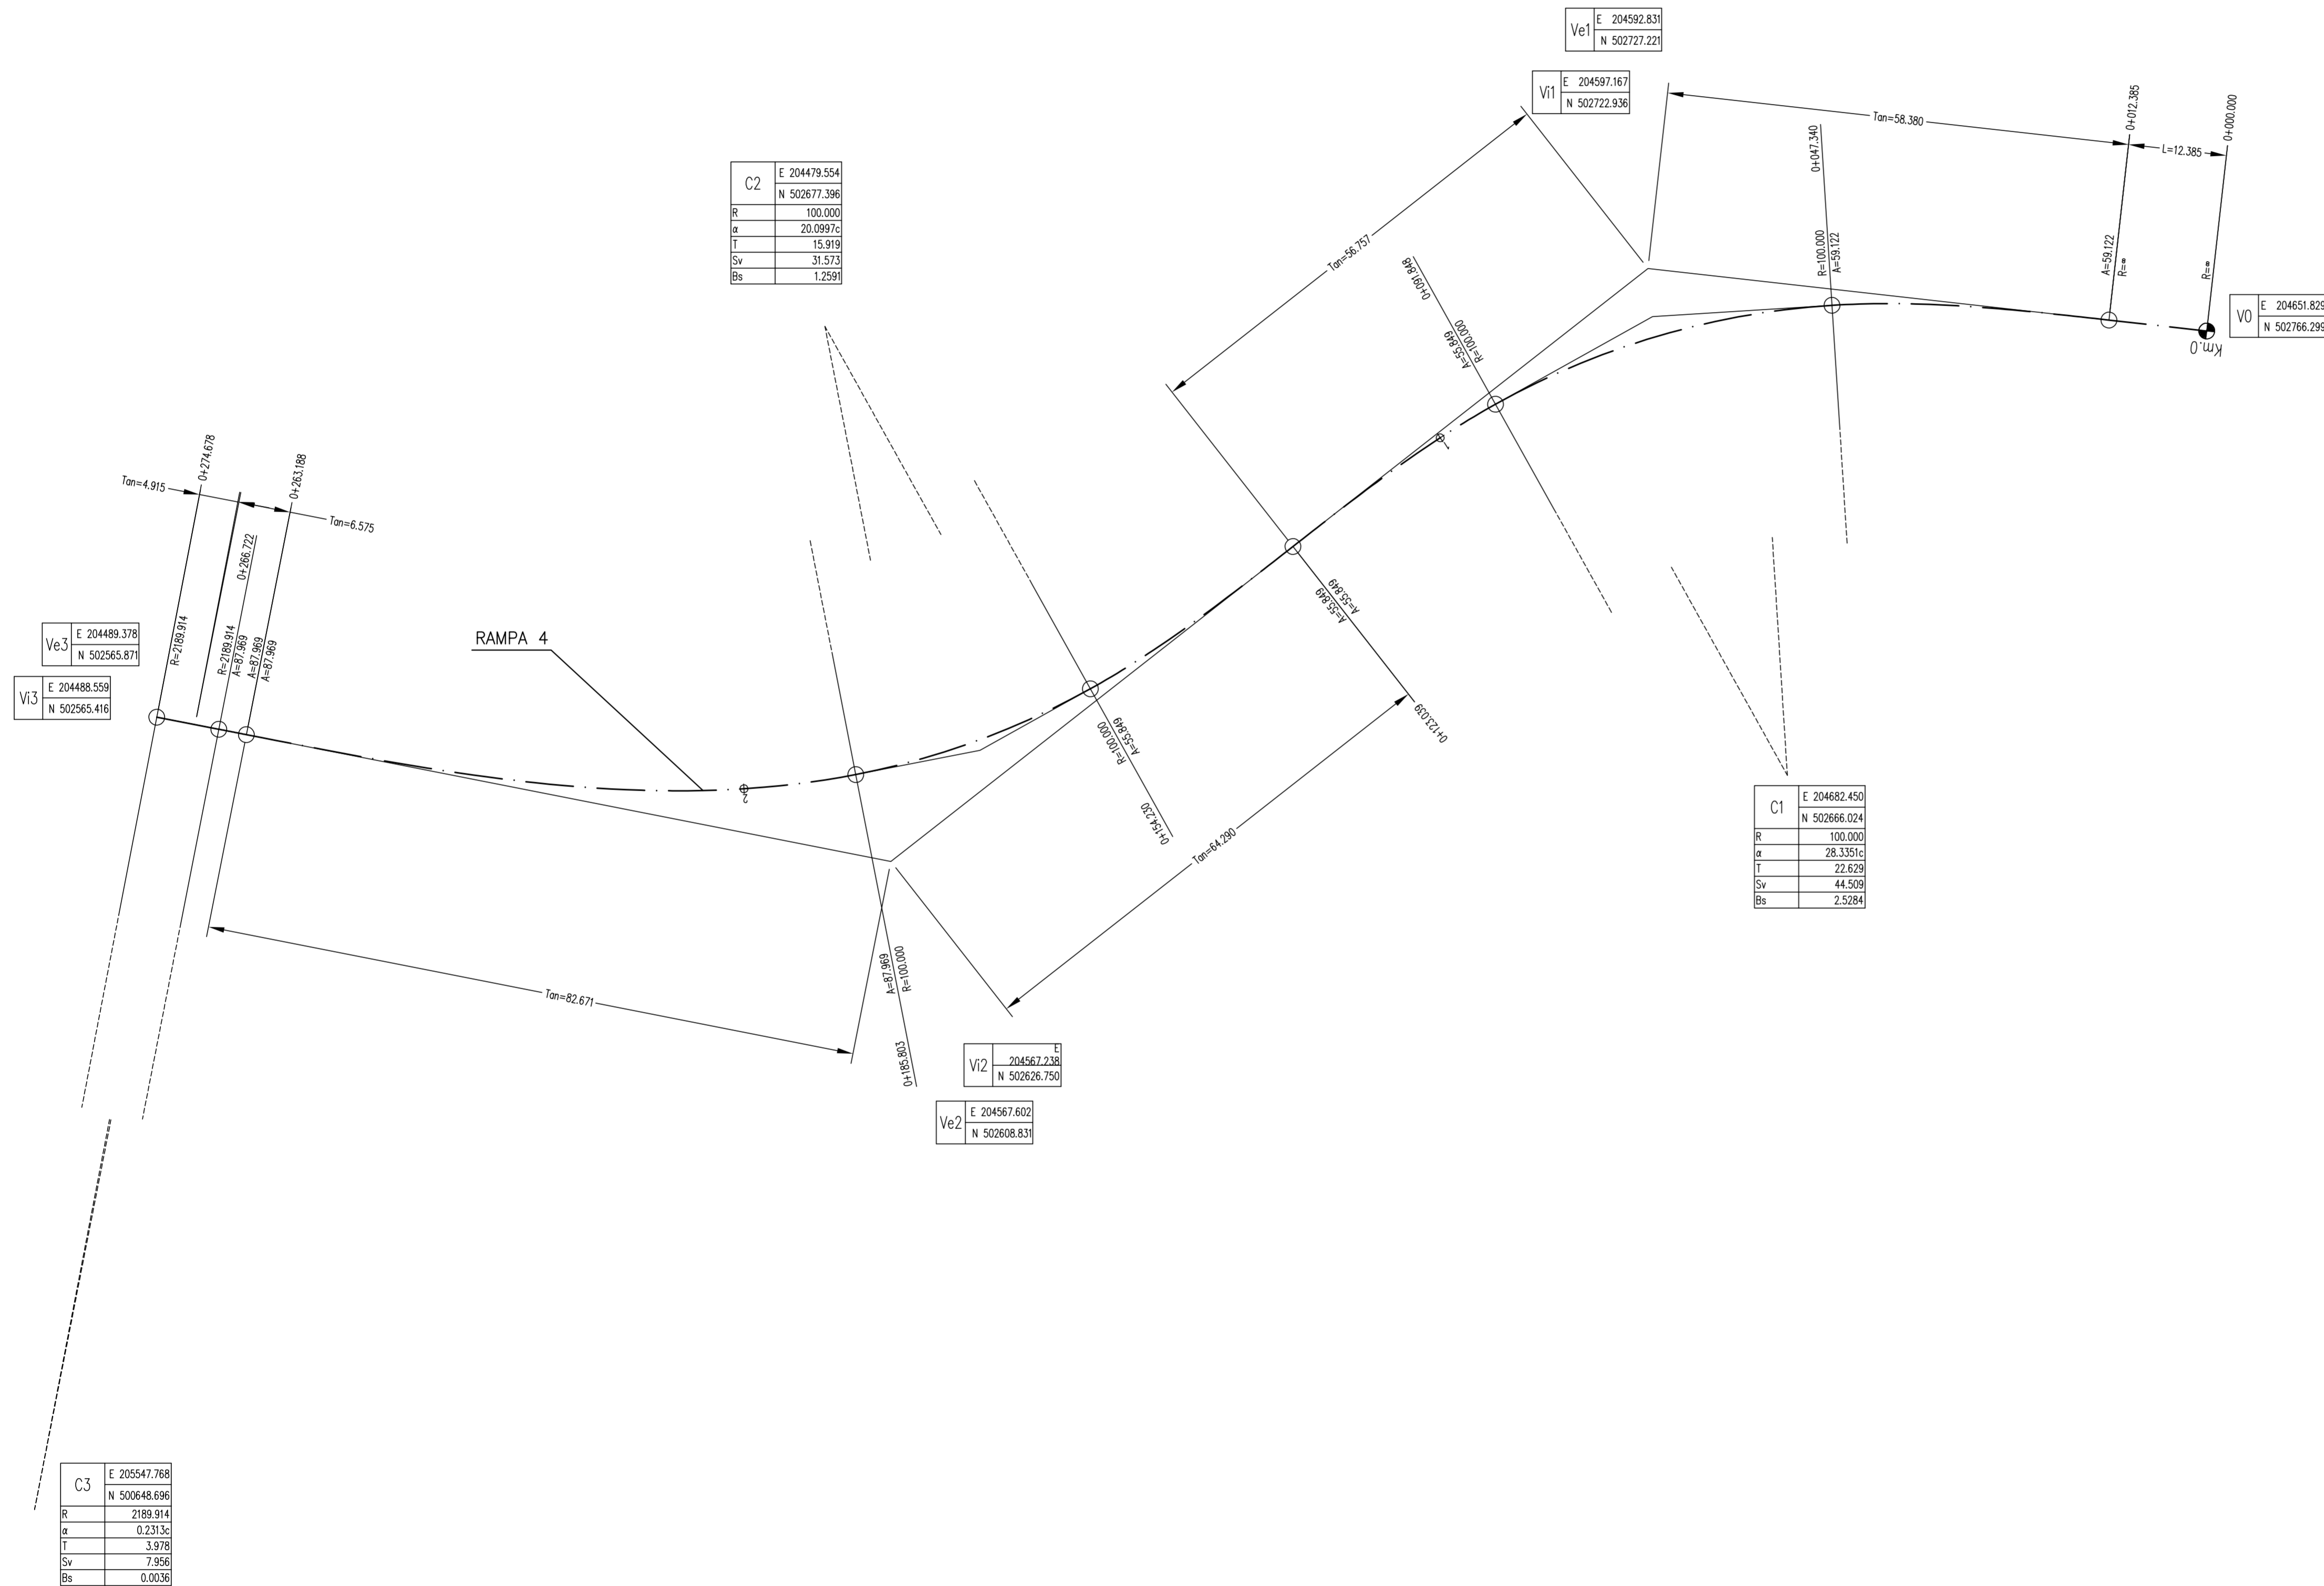

QUADRO D'UNIONE

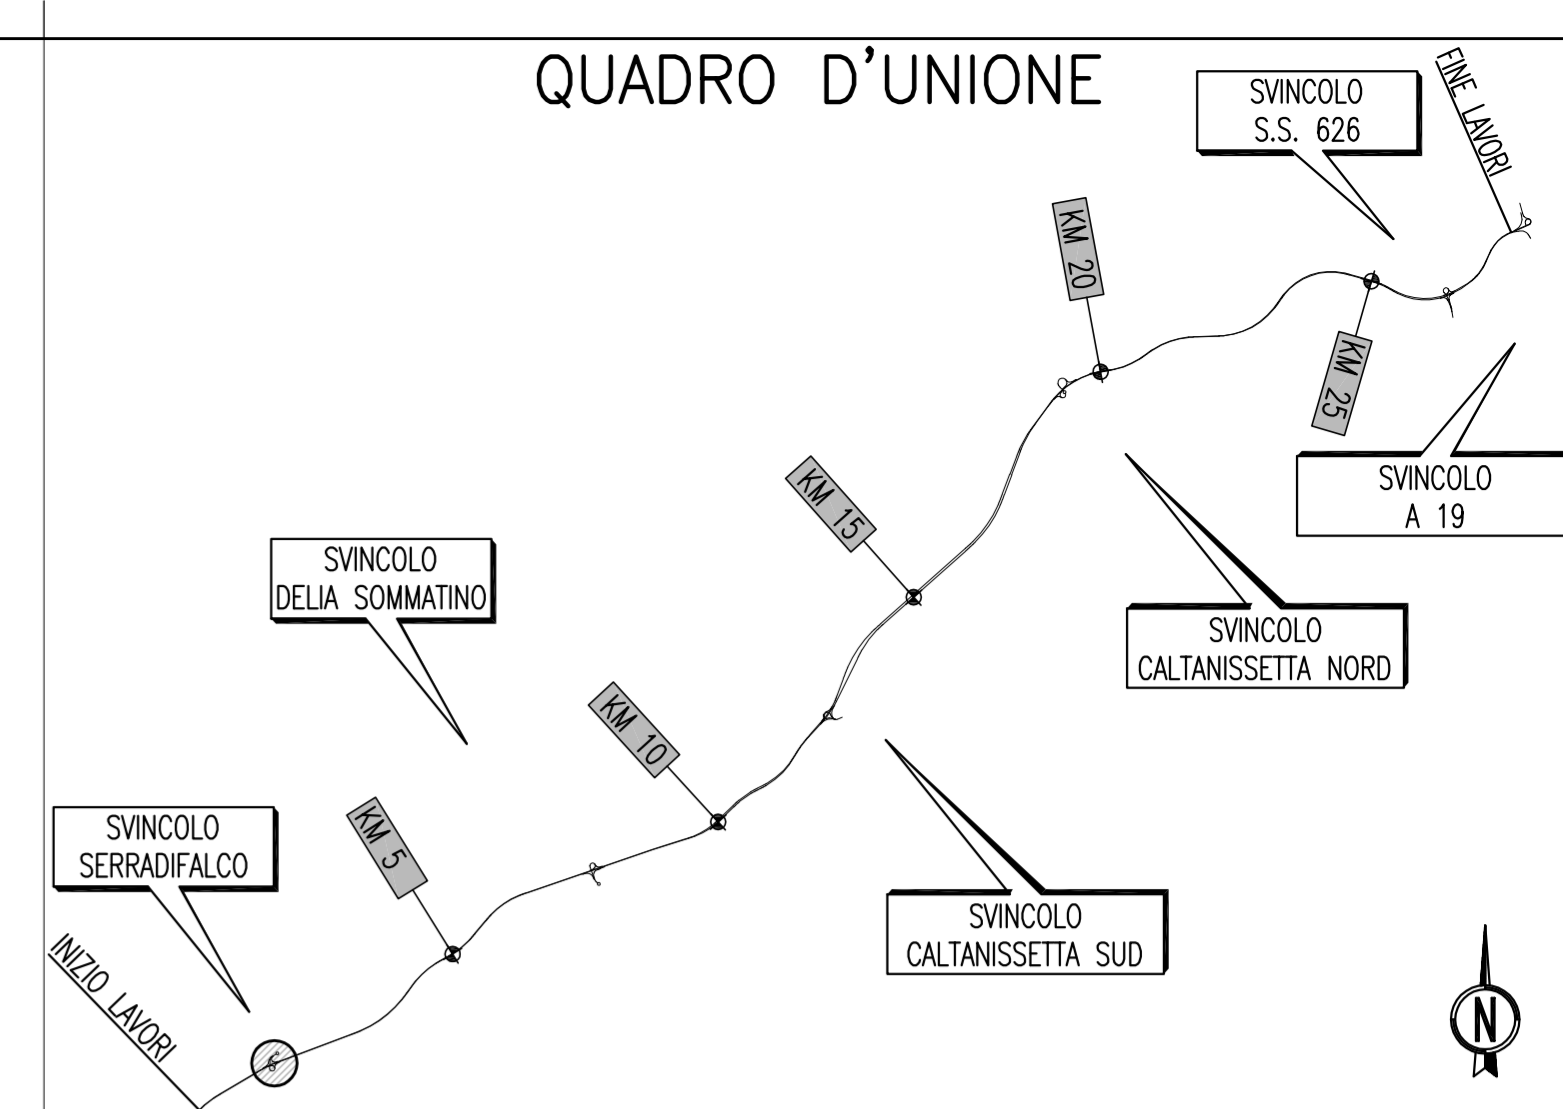

SVINCOLO SERRADIFALCO

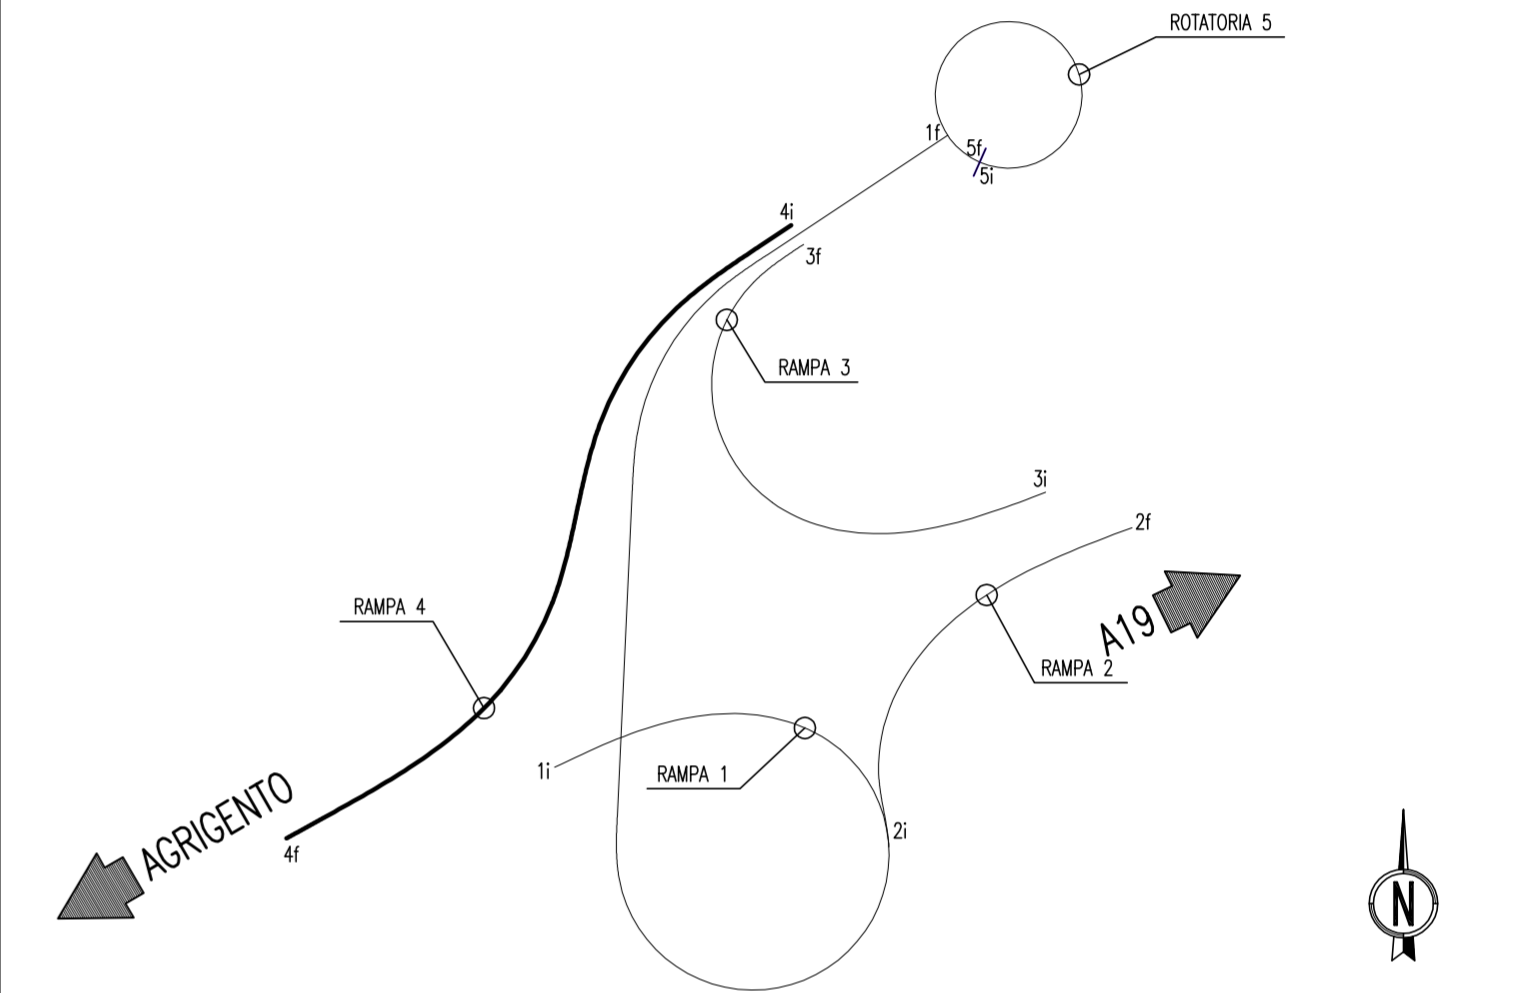

PA 12/09  
CORRIDOIO PLURIMODALE TIRRENICO - NORD EUROPA  
ITINERARIO AGRIGENTO - CALTANISSETTA - A19  
S.S. N° 640 "DI PORTO EMPEDOCLE"  
AMMODERNAMENTO E ADEGUAMENTO ALLA CAT. B DEL D.M. 5.11.2001  
Dal km 44+000 allo svincolo con l'A19

PROGETTO ESECUTIVO



INTERSEZIONI E SVINCOLI - VIABILITA' INTERFERITA  
SVINCOLO SERRADIFALCO - SV1

PLANIMETRIA DI TRACCIAMENTO DELLE RAMPE - TAV. 3/3

|   |             |             |           |            |           |
|---|-------------|-------------|-----------|------------|-----------|
| Codice Unico Progetto (CUP) : F91B09000070001           |             |             |           |            |           |
| Codice Elaborato:                                       |             |             |           |            |           |
| PA12_09 - E 0 5 5   S I 2 0 1   S V 0 1   Z P 8 0 0 4 A |             |             |           |            |           |
| F   |             |             |           |            |           |
| E   |             |             |           |            |           |
| D   |             |             |           |            |           |
| C   |             |             |           |            |           |
| B   |             |             |           |            |           |
| A   | Aprile 2011 | EMISSIONE   | S.TERRENO | A.TURSO    | M. LITI   |
| REV.  | DATA        | DESCRIZIONE | REDATTO   | VERIFICATO | APPROVATO |
| AutORIZZATO P. PAGLINI                                  |             |             |           |            |           |
| Responsabile del procedimento: Ing. MAURIZIO ARAMINI    |             |             |           |            |           |

Il Progettista: **ING. GIAN LUCA MARCHETTI** (Ordine degli Ingegneri di Firenze, N° 4533)

Il Consultante: **ING. TURSO Adriano** (Ordine degli Ingegneri di Roma, N° 1400)

Il Coordinatore per la sicurezza in fase di progetto: **ING. PEPPINO MARCHIO** (Ordine degli Ingegneri di Roma, N° 14447)

Il Direttore dei lavori: **ING. PEPPINO MARCHIO** (Ordine degli Ingegneri di Roma, N° 14447)

N.B. Per il tracciamento utilizzare fattore di correzione topografica = 1