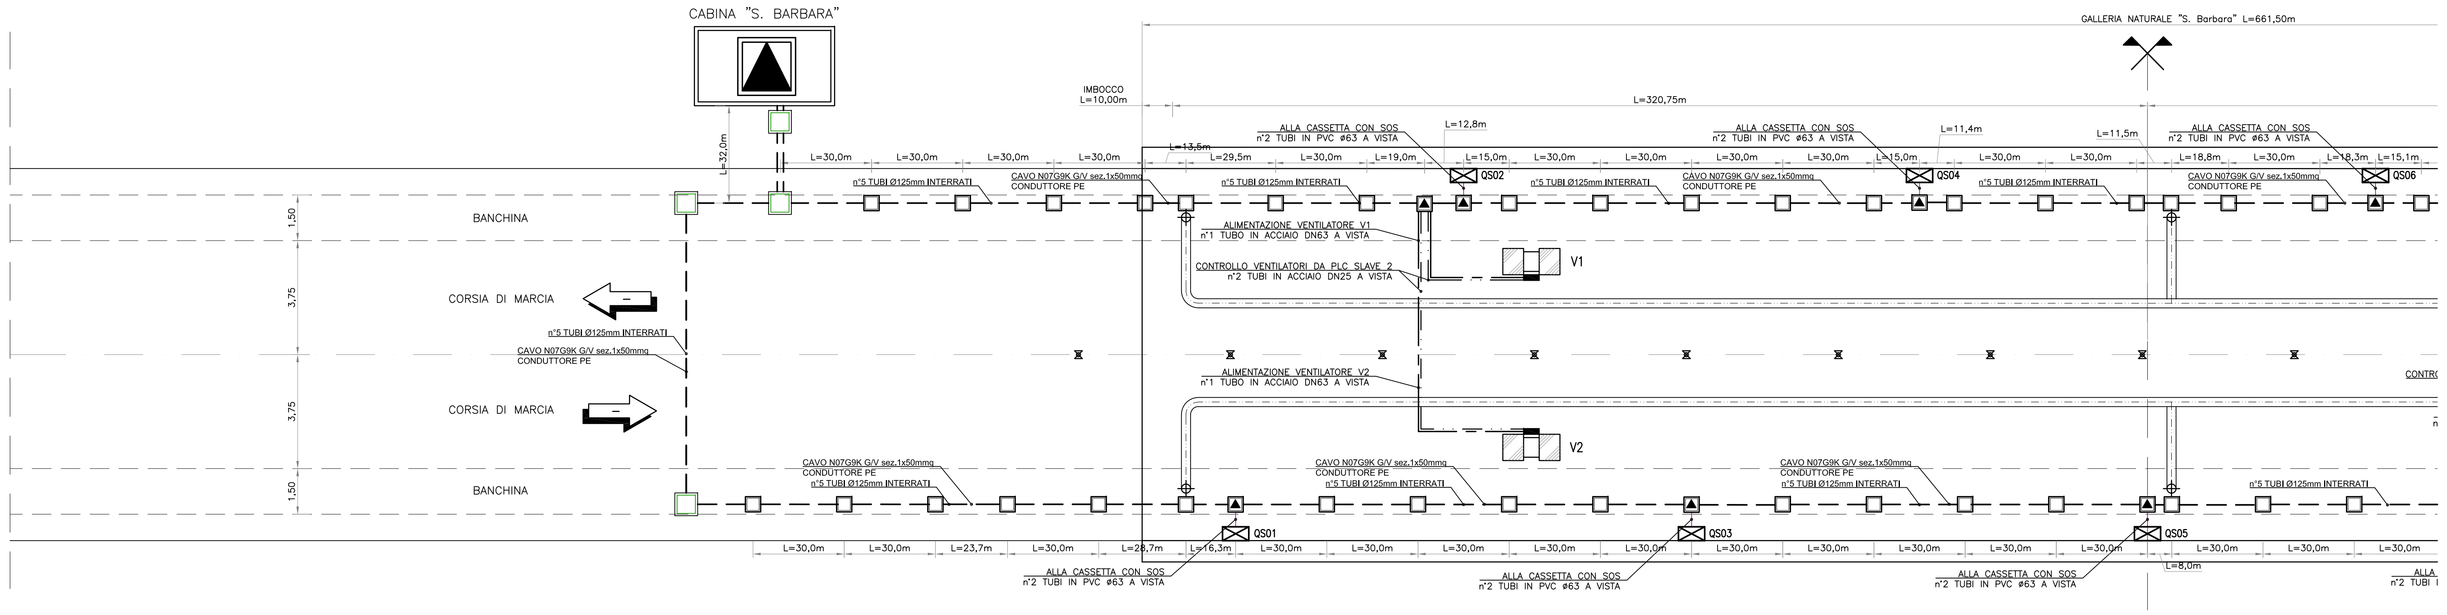

ORIENTAMENTO VERSO DI ENTRATA: SUD

SCALA X=1:1000; Y=1:100

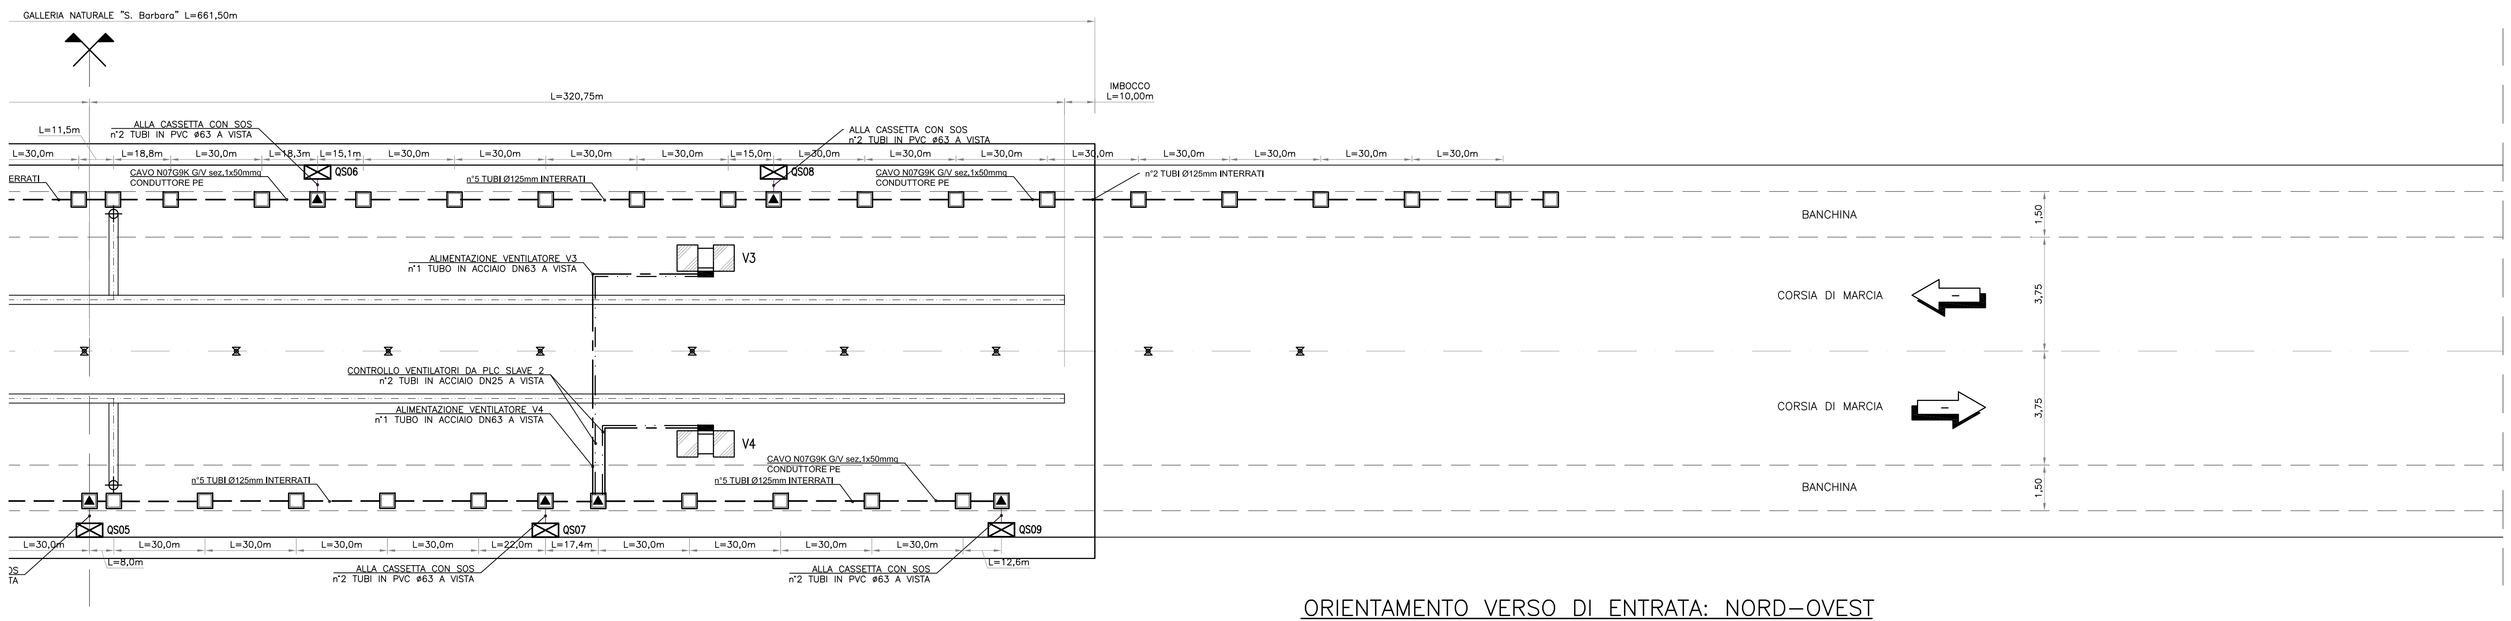

ORIENTAMENTO VERSO DI ENTRATA: NORD–OVEST

TIPOLOGIA CAVI IMPIANTO ALIMENTAZIONE NICCHIE SOS			
Oggetto	Tratta	Percorso	Tipo di cavo
Armadi SOS in nicchie	Dalle cabine alle nicchie	Entro cavidotti interrati ø125mm	FG16OM16 0.6/1kV

LEGENDA TRACCIATO

- LIMITI CARREGGIATE
- ASSE MEZZERIA GALLERIA
- SEMI–ETTOMETRICHE

LEGENDA

- CAVIDOTTI INTERRATI ø 125mm + TRITUBO ø 50
- TUBAZIONE IN ACCIAIO ALIMENTAZIONE ACCELERATORI DN63 CON PROTEZIONE REI 120
- N°2 TUBI IN ACCIAIO DN25 A VISTA
- N°2 TUBI IN PVC ø63 A VISTA
- CANALETTE IN ACCIAIO INOX SOSPESE IN VOLTA
- CABINA ELETTRICA DI TRASFORMAZIONE MT/BT COMPLETA DI PLC DOTATO DI DISPOSITIVO DI COMUNICAZIONE SU FIBRA OTTICA MULTIMODALE
- QSN — QUADRO DISTRIBUZIONE ELETTRICA IN ARMADIO SOS
- ACCELERATORE REVERSIBILE ANCORATO IN VOLTA
- POZZETTO DI DERIVAZIONE/INFILAGGIO dim. 600x600mm
- POZZETTO DI DERIVAZIONE/INFILAGGIO dim. 1200x600mm
- CASSETTA CON SOS
- CONNESSIONE CRIMPATA DI TIPO A "C" (C50–C35/C35–C35/C35–C25)

SEZIONE TIPO

Scala 1:100

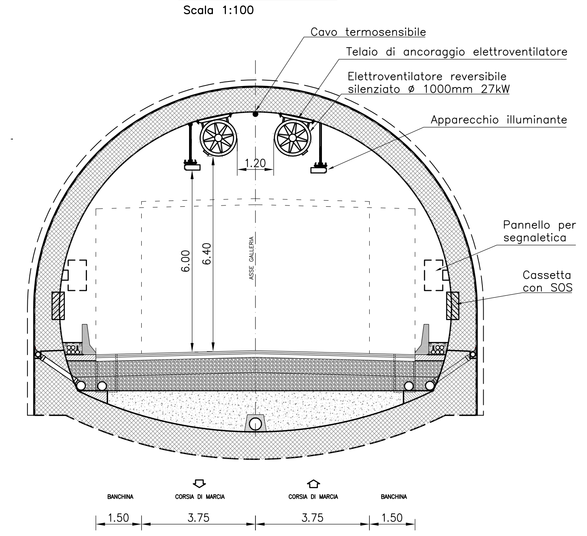

QUADRILATERO Marche Umbria S.p.A.

ASSE VIARIO MARCHE-UMBRIA
E QUADRILATERO DI PENETRAZIONE INTERNA
MAXI LOTTO 2

LAVORI DI COMPLETAMENTO DELLA DIRETTRICE PERUGIA ANCONA:
SS. 318 DI "VALFABBRICA", TRATTO PIANELLO -VALFABBRICA
SS. 76 "VAL D'ESINO", TRATTI FOSSATO VICO - CANCELLI E ALBACINA - SERRA SAN QUIRICO
"PEDEMONTANA DELLE MARCHE", TRATTO FABRIANO-MUCCIA-SFERCIA.

PROGETTO ESECUTIVO

CONTRAENTE GENERALE: DIRPA 2 s.c.a r.l.

Il responsabile del Contraente Generale: Ing. Federico Montanari

Il responsabile Integrazioni delle Prestazioni Specialistiche: Ing. Salvatore Lieto

PROGETTAZIONE: Associazione Temporanea di Imprese

Mandataria: PROGETTAGRI S.r.l. ARCHITETTURA INGEGNERIA PROGIN S.r.l.

Mandanti: LOMBARDI SA INGEGNERI CONSULENTI; LOMBARDI-REICO INGEGNERIA S.r.l.; SGAI s.r.l. di E.Forlani & C. Studio di Ingegneria e Geologia Applicata www.sgai.com

RESPONSABILE DELLA PROGETTAZIONE PER L'A.T.I.
Prof. Ing. Antonio Grimaldi
GEOLOGO
Dott. Geol. Fabrizio Pontoni
COORDINATORE DELLA SICUREZZA IN FASE DI PROGETTAZIONE
Ing. Michele Curiale

ORDINE DEGLI INGEGNERI DELLA PROVINCIA DI ROMA — Prof. Ing. ANTONIO GRIMALDI — Settore A — Sez. A — N. 20000

ORDINE DEI GEOLOGI DELLE MARCHE — Dott. Geol. Fabrizio PONTONI — Geologo Specialista — N. 175 — ALBO SEZIONE A

ORDINE DEGLI INGEGNERI DELLA PROVINCIA DI PESCARA — Dott. Ing. MICHELE CURIALE — N. 1679 "Sez. A" — Settore Civile e Ambientale — Industriale — Dell'Informazione

IL RESPONSABILE DEL PROCEDIMENTO
Ing. Iginio Farotti

2.1.3 - PEDEMONTANA DELLE MARCHE
3° stralcio funzionale: Castelraimondo nord - Castelraimondo sud
4° stralcio funzionale: Castelraimondo sud - innesto S.S.77 a Muccia
IMPIANTI TECNOLOGICI
Impianti galleria naturale S.Barbara
Impianto elettrico di distribuzione

SCALA: *1:1000/100*

DATA: *Marzo 2020*

Codice Unico di Progetto (CUP) **F12C03000050021**

Codice elaborato: Opera L0703 Tratto 2I3 Settore E CEE 2I WBS IMW00 Sig. doc. 03 N. prog. 01 Rev. A
Nome File: L0703I2I3EI2IIMW00IM0303IW01_A

REV.	DATA	DESCRIZIONE	Redatto		Controllato	Approvato
A	Marzo 2020	Emissione PE	PROGIN	M. De Iorio	S. Lieto	A. Grimaldi
B						
C						