



LEGENDA TRACCIATO	
---	LIMITI CARREGGIAE
---	ASSE MEZZERA GALLERIA
X	SEMI-ETTOMETRICHE



LEGENDA	
□	Pozzetto di derivazione/infilaggio dim. 500x500mm
---	Cavidotti interrati ø 125mm
---	Cavo di alimentazione picchetti per illuminazione di esodo FTG18(O)M16 2X1,5
☁	Picchetti luminosi a led per illuminazione di evacuazione interdistanze 15.00 m
AL	Unità di alimentazione per plafoniere di evacuazione, con alimentatori 230Vac/24Vdc e scheda di controllo
Q_IL-CA	Quadro di illuminazione Sez. Continuità Assoluta, installato in cabina elettrica

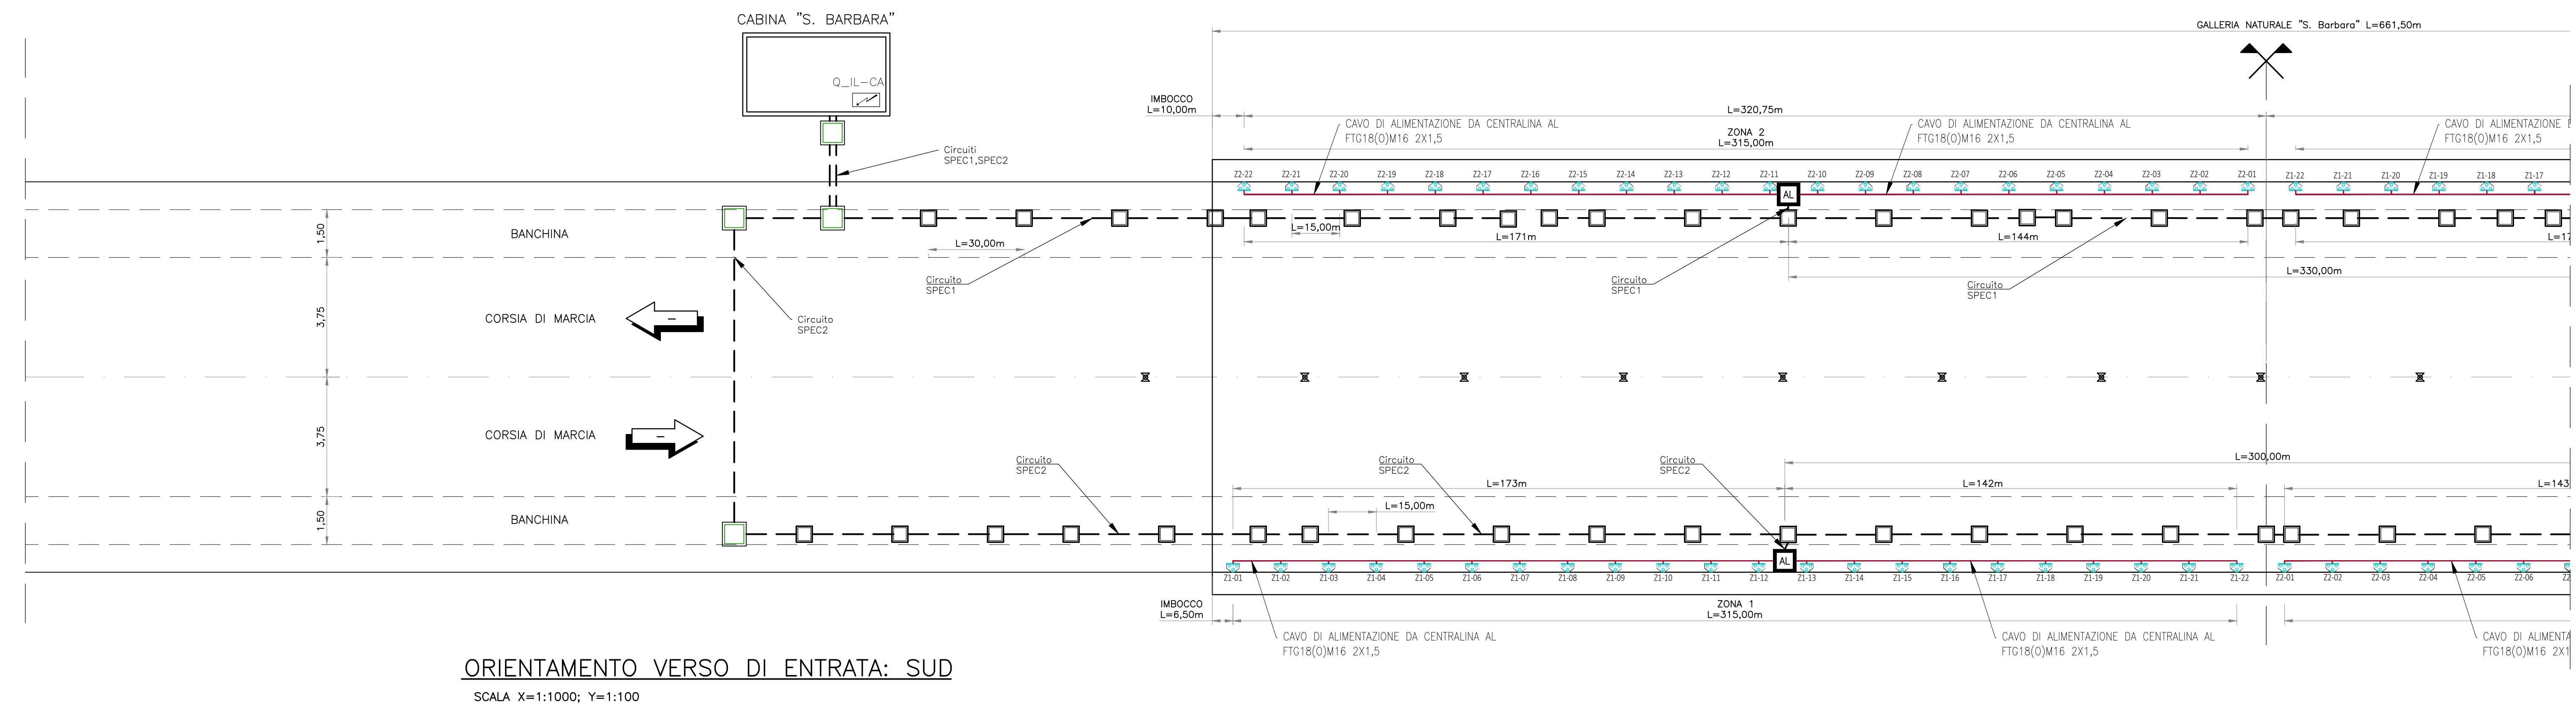

ORIENTAMENTO VERSO DI ENTRATA: SUD
SCALA X=1:1000; Y=1:100

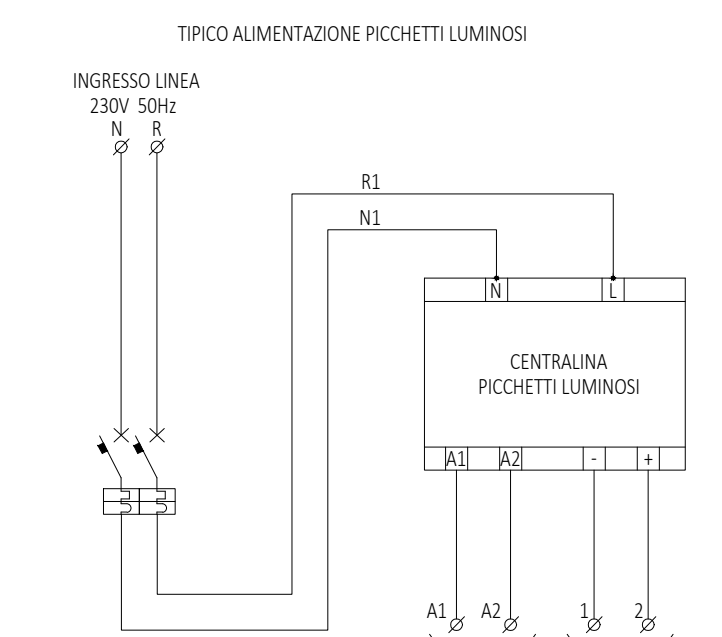


SEZIONE TIPO
Scala 1:100

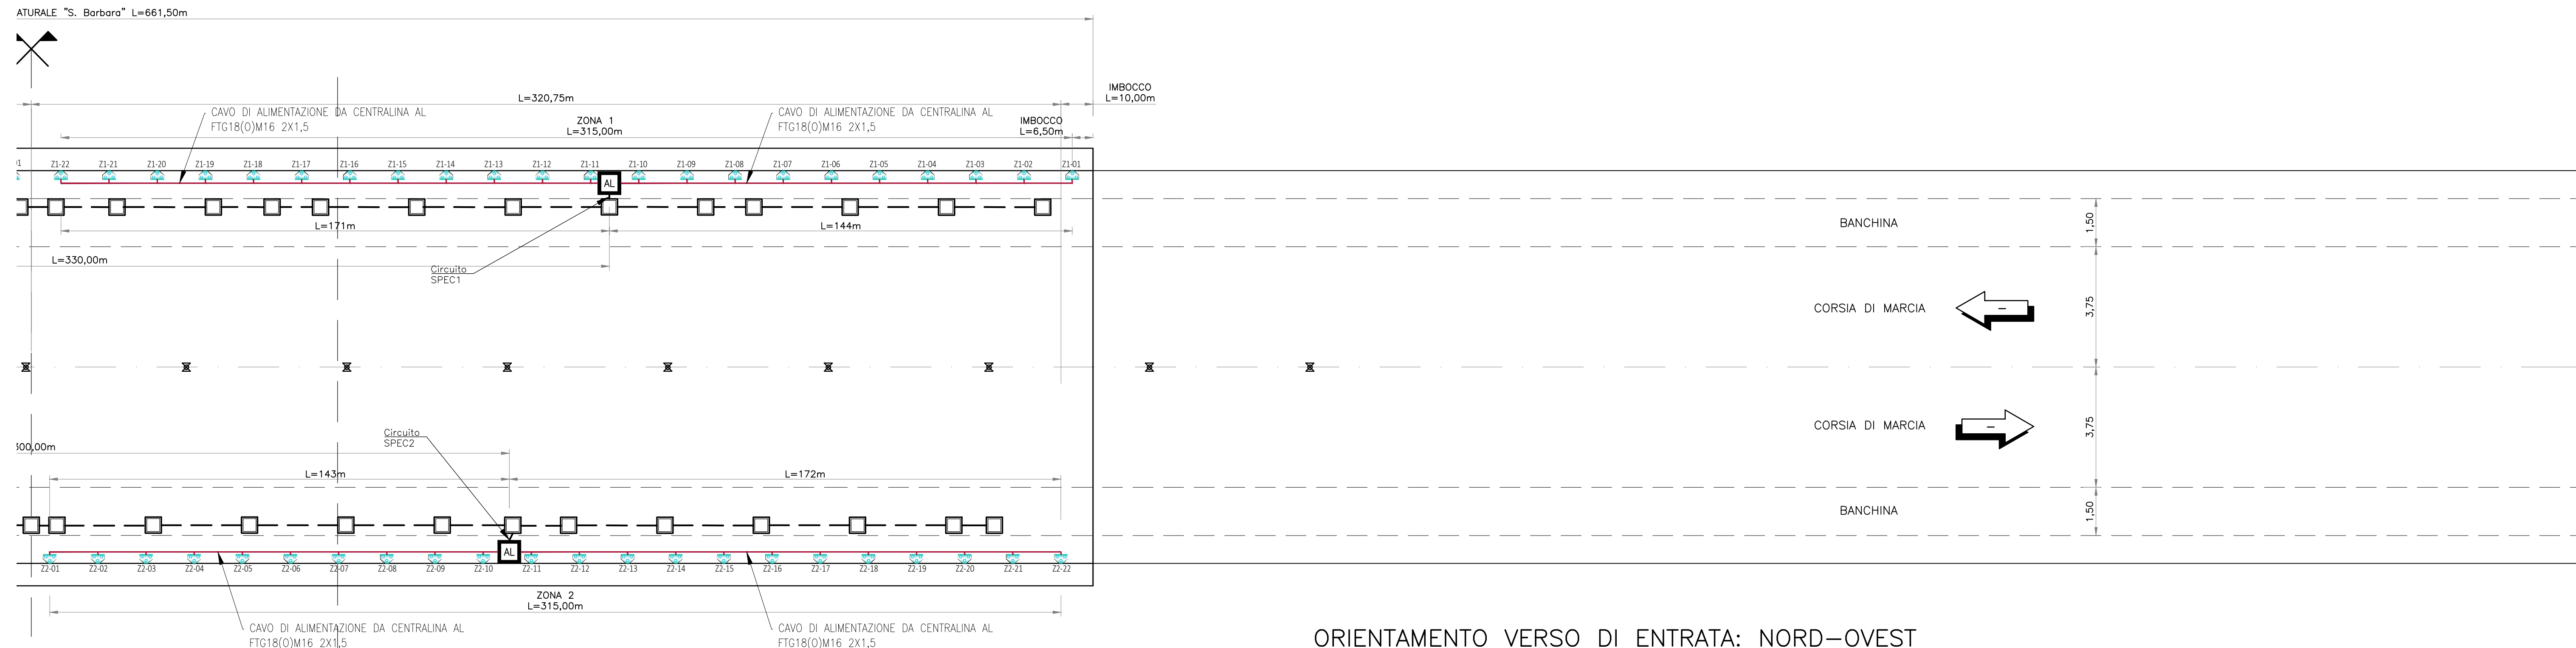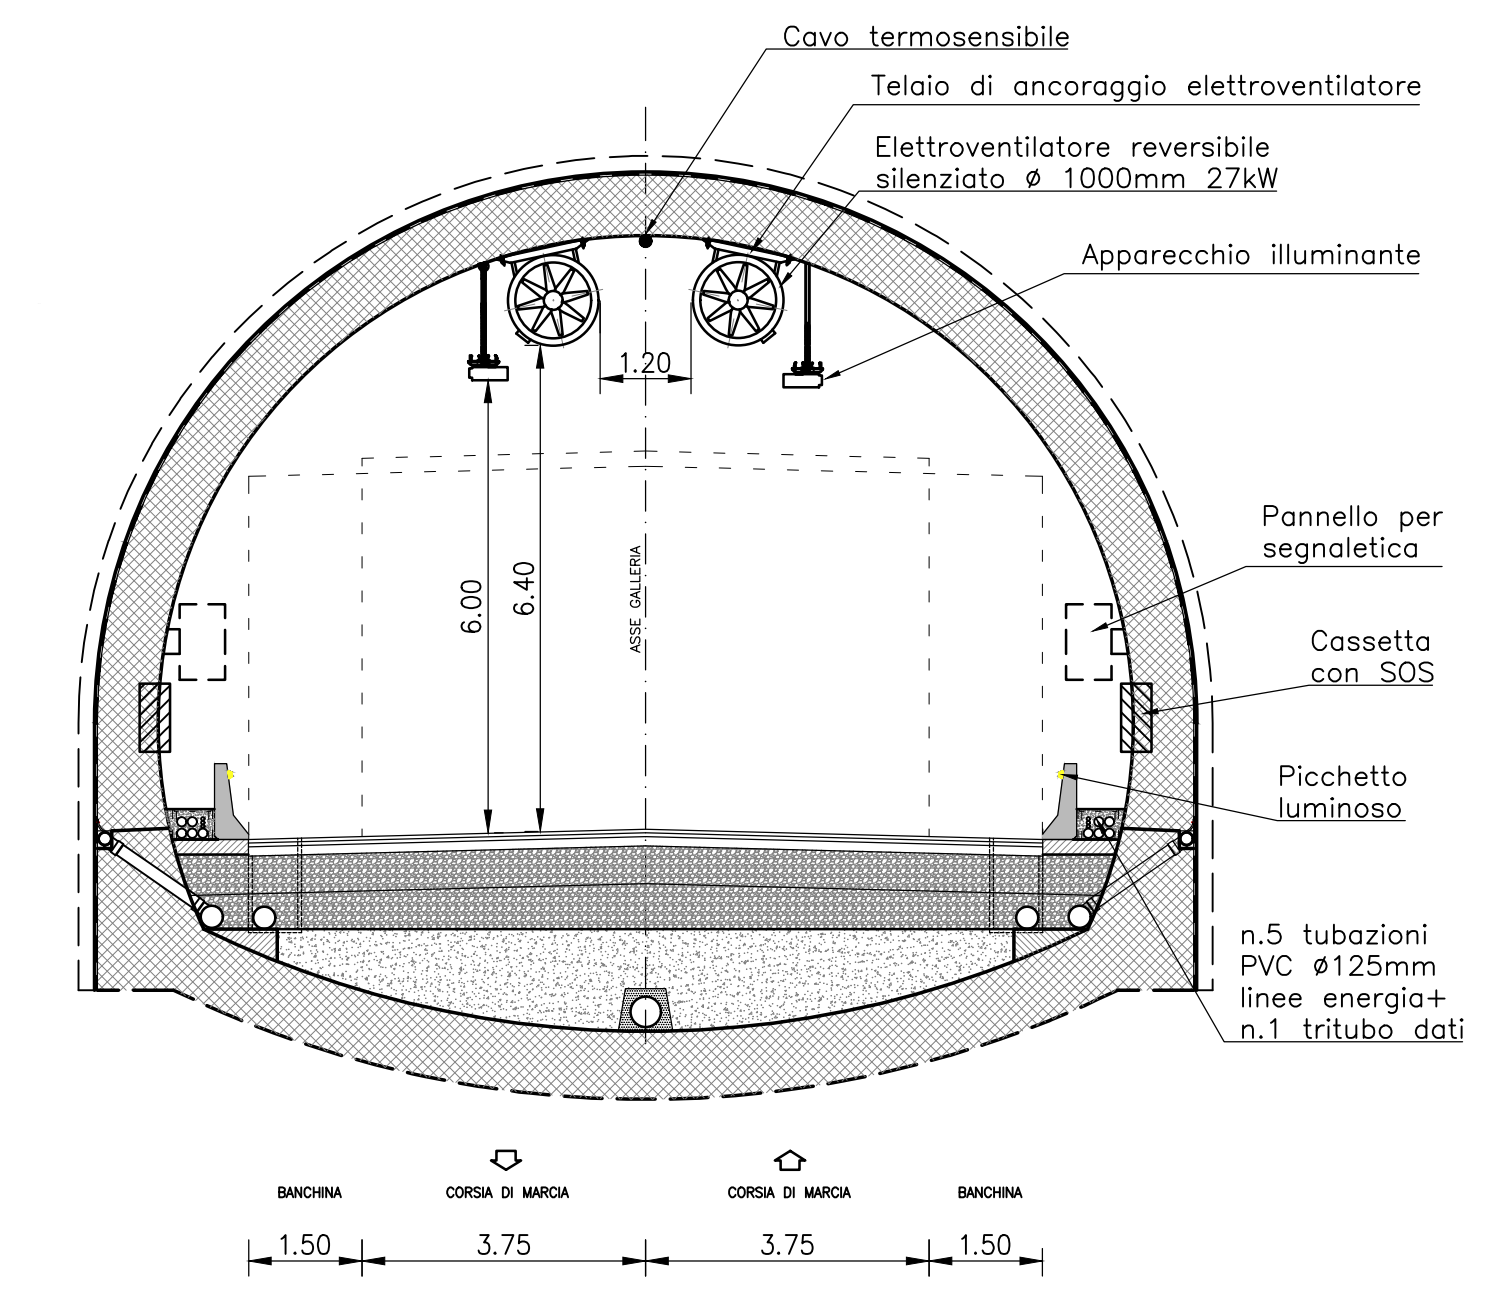

ORIENTAMENTO VERSO DI ENTRATA: NORD-OVEST

TABELLA CAVI Q IMPIANTI SPECIALI				
FROM	TO	SEZIONE (mmq)	L (m)	TIPOLOGIA
Q IMPIANTI SPECIALI	SPEC1 Q DISTRIBUZIONE IN GALLERIA - DIR N	4(1x35)+(1PE35)	650	FTG180M16/N0709-K PE
Q IMPIANTI SPECIALI	SPEC2 Q DISTRIBUZIONE IN GALLERIA - DIR S	4(1x35)+(1PE35)	900	FTG180M16/N0709-K PE
Q IMPIANTI SPECIALI	PMV1 IMBOCCO LATO N	2(1x16)+(1PE16)	200	FC16R16
Q IMPIANTI SPECIALI	PMV2 IMBOCCO LATO S	4(1x16)+(1PE16)	900	FC16M16/FC16R16 PE

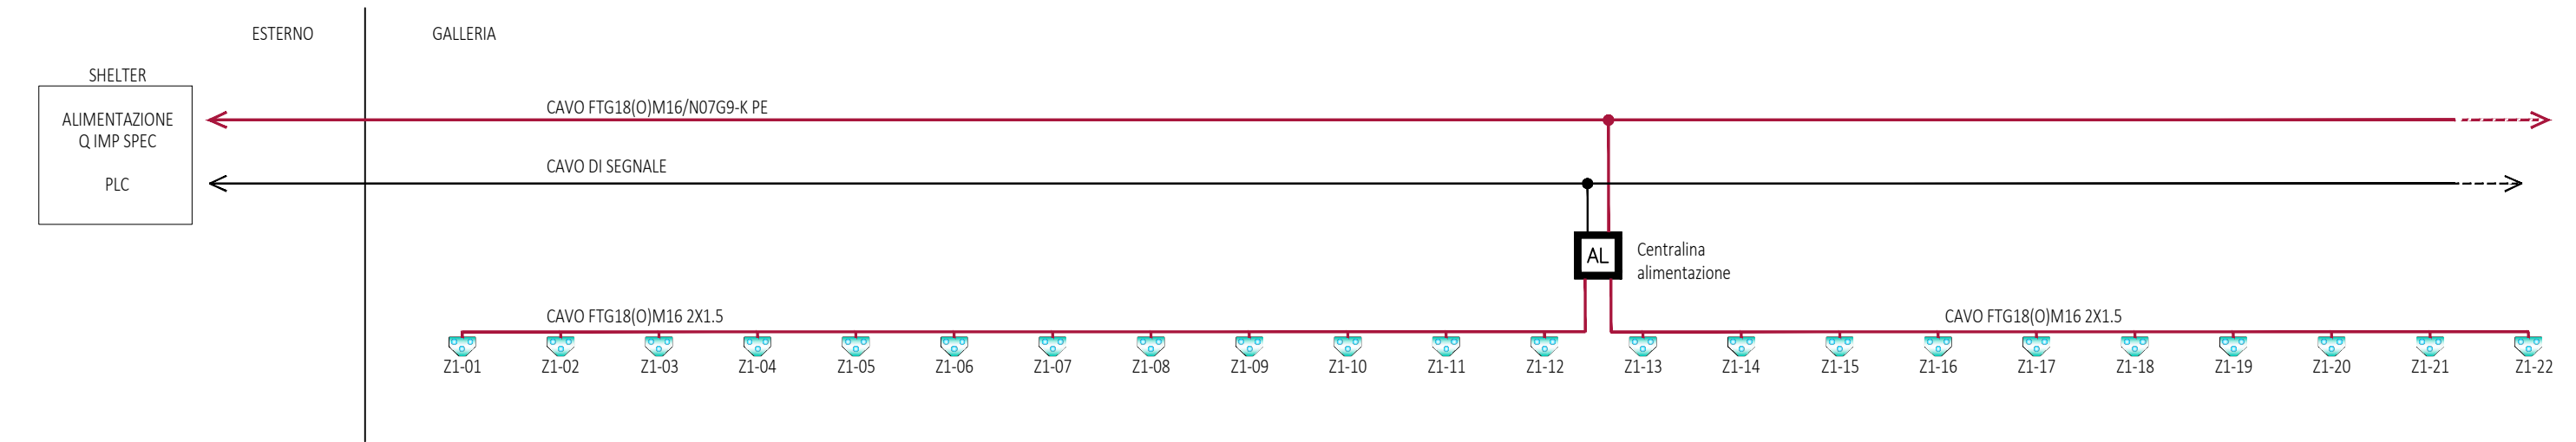

**ASSE VIARIO MARCHE-UMBRIA
E QUADRILATERO DI PENETRAZIONE INTERNA
MAXI LOTTO 2**

LAVORI DI COMPLETAMENTO DELLA DIRETTRICE PERUGIA ANCONA:
SS. 318 DI "VALFABBRICA", TRATTO PIANELLO-VALFABBRICA
SS. 76 "VAL PESSINO", TRATTI FOSSATO VICO - CANCELLI E ALBACINA - SERRA SAN QUIRICO
"PEDEMONTANA DELLE MARCHE", TRATTO FABBIANO-MUCCIA-SFERCIA.

PROGETTO ESECUTIVO

CONTRAENTE GENERALE: Ing. Federico Montanari	Il responsabile del Contratto Generale: Ing. Salvatore Lieto	Il responsabile Integratori delle Provenienze Specialistiche: Ing. Salvatore Lieto
------------------------------------------------------------	------------------------------------------------------------------------	----------------------------------------------------------------------------------------------

PROGETTAZIONE: Associazione Temporanea di Imprese

Mandatario:	Mandatario:	Mandatario:	Mandatario:
-------------	-------------	-------------	-------------

RESPONSABILE DELLA PROGETTAZIONE PER L'A.T.I.
Prof. Ing. Antonio Grimaldi
Geologo
Dott. Geol. Fabrizio Pontoni
COORDINATORE DELLA SICUREZZA IN FASE DI PROGETTAZIONE
Ing. Michele Curiale

IL RESPONSABILE DEL PROCEDIMENTO
Ing. Iginio Faroni

2.1.3 - PEDEMONTANA DELLE MARCHE
3° stralcio funzionale: Castelraimondo nord - Castelraimondo sud
4° stralcio funzionale: Castelraimondo sud - innesto S.S.77 a Mucchia
IMPIANTI TECNOLOGICI
Impianti galleria naturale S.Barbara
Impianto di illuminazione di evacuazione

SCALA:
1:1000/100
DATA:
Settembre 2020

Codice Unico di Progetto (CUP): **F12C03000050021**

Codice elaborato: **[0][7][0][3][2][1][3][E][2][1][1][7][0][1][4][1][1][1][0][2][8]**
Nome File: **030213E21M0004002.B**

REV.	DATA	DESCRIZIONE	Redatto	Controllato	Approvato
A	Marzo 2020	Emissione PE	PROGIM	M. De Iorio	S. Lieto
B	09/2020	Emissione per Istruttoria	PROGIM	M. De Iorio	S. Lieto
C					