STRALCIO PLANIMETRICO
SCALA 1:500

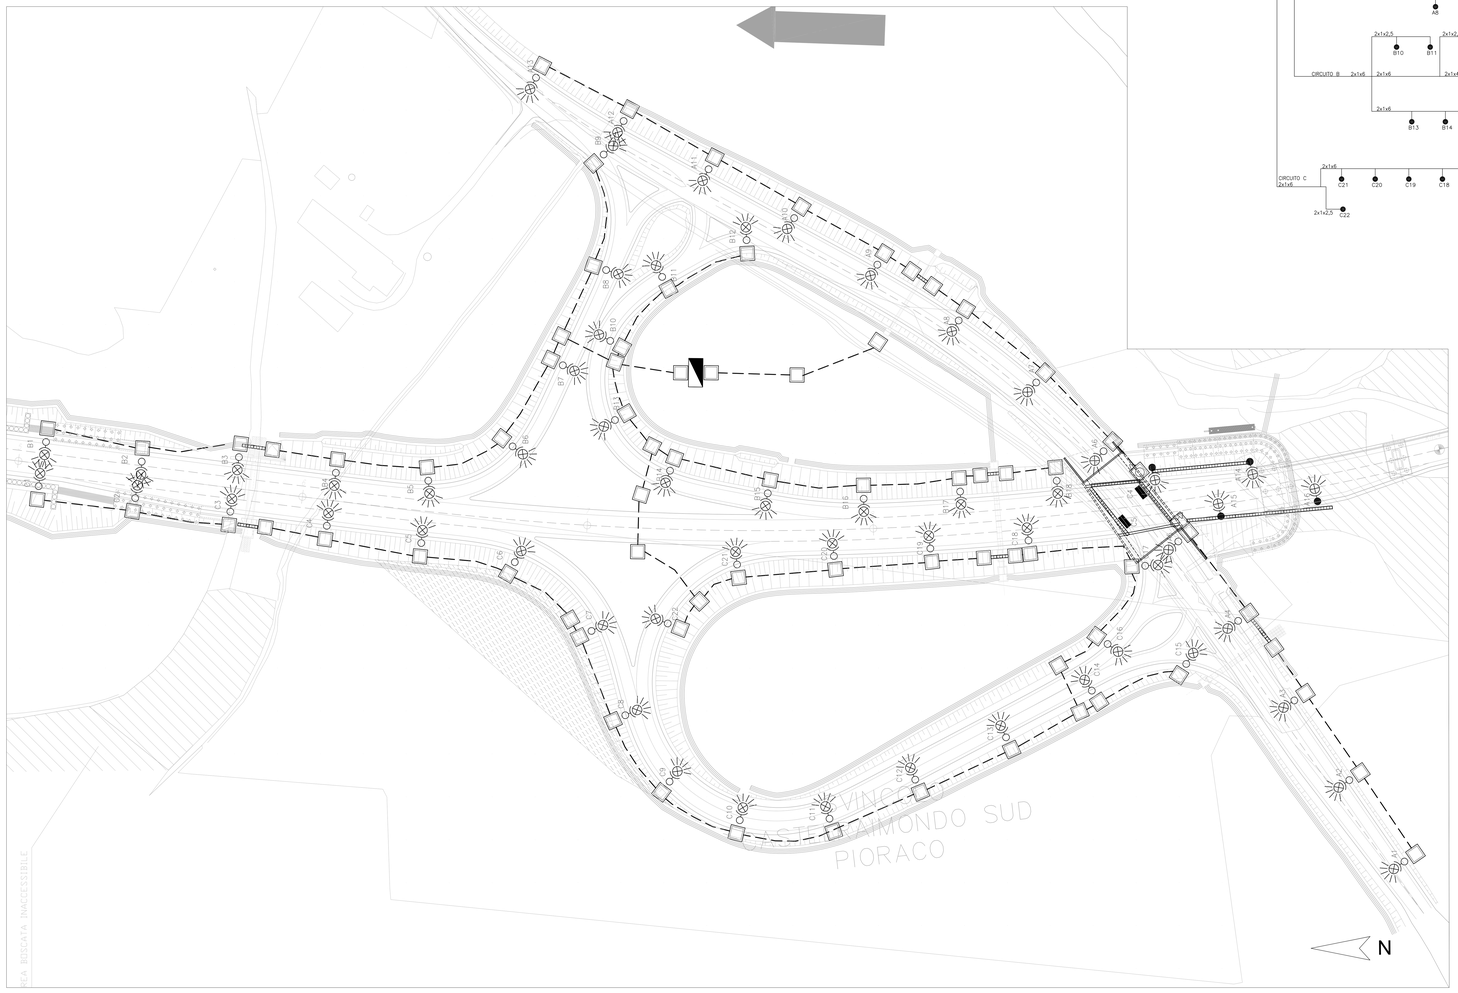

SCHEMA A BLOCCHI ALIMENTAZIONE ELETTRICA – CASTEL RAIMONDO SUD

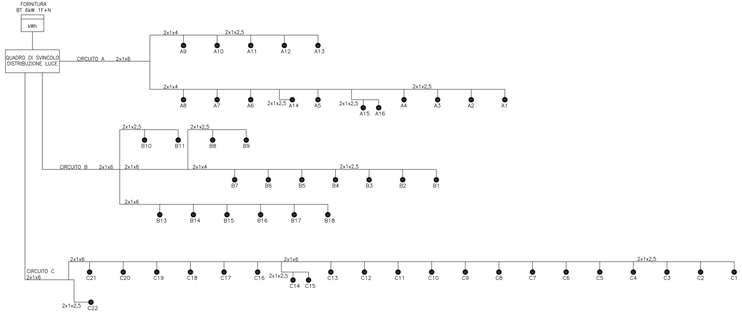

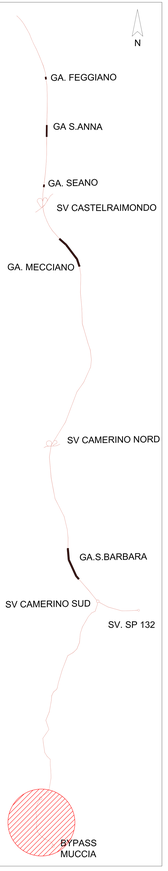

LEGENDA

	QUADRO ELETTRICO
	POZZETTO 60X40
	PROGETTORE OTTICA SIMMETRICA CON LAMPADA 150 W NaAP IN CLASSE 2 SU PASSERELLA IN SOTTOVIA
	APPARECCHIO LED CON OTTICA STRADALE 83 W, 11800 lm, 4000 K, CLASSE II PALO SU PASTORA HFT 9 m CON SBRACCIO 1,5 m
	APPARECCHIO LED CON OTTICA STRADALE 83 W, 11800 lm, 4000 K, CLASSE II PALO SU RILEVATO HFT 9 m CON SBRACCIO 1,5 m
	APPARECCHIO LED CON OTTICA STRADALE 66 W, 9800 lm, 4000 K, CLASSE II PALO SU RILEVATO HFT 9 m CON SBRACCIO 1,5 m (Ostiolo/ SP 132)
	TORRETANO HFT 20 m TORRETANO 1 – BY PASS MUCCIA COMPOSTA DA: 6 APPARECCHI LED CON OTTICA ASIMMETRICA 330W, 41100 lm TORRETANO 2– BY PASS MUCCIA COMPOSTA DA: 4 APPARECCHI LED CON OTTICA ASIMMETRICA 330W, 41100 lm TORRETANO 3 – SP 132 COMPOSTA DA: 4 APPARECCHI LED CON OTTICA ASIMMETRICA 235W, 28700lm TORRETANO 4 – CAMERINO SUD COMPOSTA DA: 7 APPARECCHI LED CON OTTICA ASIMMETRICA 330W, 41100 lm
	CAVIDOTTO PVC Ø125 E TRITUBO Ø50
	CANALE METALLICO 200x75 mm PER RETE ELETTRICA E FIBRA OVE PRESENTI
	MONTANTE

LEGENDA SCHEMA A BLOCCHI

TR	TOROIDE DIFFERENZIALE
Q0	INTERRUTTORE GENERALE
T1–3	TRASFORMATORE AMPEROMETRICO
K1	CONTATTORE DI LINEA
T/L1–3	UNITA' DI REGOLAZIONE
K0	DIFFERENZIALE A RIARMO AUTOMATICO
Y0	BOBINA DI SGANCIO
A/L1–3	SCHEDA RELE'
Q1	INTERRUTTORI AUSILIARI
SGL	MODULO A MICROPROCESSORE
S2	SELETTORE MANUALE/AUTOMATICO
P1	INTERRUTTORE CREPUSCOLARE
FC	FOTORESISTENZA CREPUSCOLARE
QPn	INTERRUTTORI PROTEZIONE LINEE LAMPADE E CONTATTORI DI COMANDO

PARTICOLARE
PALO ILLUMINAZIONE

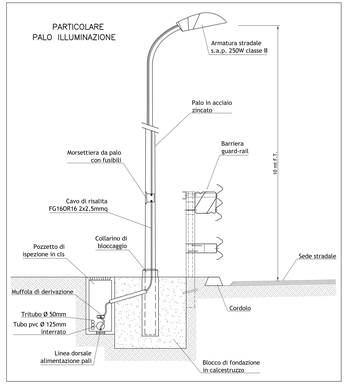

ARMADIO STRADALE QUADRO ELETTRICO – SCALA 1:20

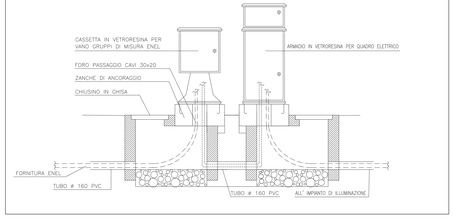

GUADRILATERO
Marche Umbria S.p.A.

ASSE VIARIO MARCHE-UMBRIA
E QUADRILATERO DI PENETRAZIONE INTERNA
MAXI LOTTO 2

LAVORI DI COMPLETAMENTO DELLA DIRETTRICE PERUGIA ANCONA:
SS. 318 DI "VALFABBRICA", TRATTO PIANELLO -VALFABBRICA
SS. 76 "VAL DESINAO", TRATTI FOSSATO VICO - CANCELLI E ALBACINA - SERRA SAN QUIRICO
"PEDEMONTANA DELLE MARCHE", TRATTO FABRIANO-MUCCIA-SFERCIA

PROGETTO ESECUTIVO

CONTRAENTE GENERALE:
DIRPA 2 s.c.a r.l.

Il responsabile del Contraente Generale:
Ing. Federico Montanari

Il responsabile Integrazione delle Prestazioni Specialistiche:
Ing. Salvatore Listo

PROGETTAZIONE: Associazione Temporanea di Imprese
Mandataria: PROGIN
Mandanti: LOMBARDI SA. INGEGNERI CONSULENTI; LOMBARDI-RECO INGEGNERIA S.r.l.; SGAA s.r.l. di D'Ortona & C.

RESPONSABILE DELLA PROGETTAZIONE PER A.T.I.:
Prof. Ing. Antonio Grimaldi
Ordine Ingegneri Roma n. 12837
COORDINATORE DELLA SICUREZZA IN FASE DI PROGETTAZIONE:
Ing. Michele Curiale
IL RESPONSABILE DEL PROCEDIMENTO:
Ing. Ignio Faretti

ORDINE DEGLI INGEGNERI DELLA PROVINCIA DI ROMA
Fabrizio PONTONE
Geologo Riconosciuto
N. 230
ORDINE DEGLI INGEGNERI DELLA PROVINCIA DI ROMA
MICHELE CURIALE
N. 12787
Sez. A
Settore: a) Civile e Ambientale
b) Industriale e dell'Informazione

2.1.3 - PEDEMONTANA DELLE MARCHE
3° stralcio funzionale: Castelraimondo nord - Castelraimondo sud
4° stralcio funzionale: Castelraimondo sud - innesto S.S.77 a Muccia
IMPIANTI TECNOLOGICI
Illuminazione svincoli
Svincolo di Castelraimondo Sud - Impianto di illuminazione - Schema elettrico

SCALA: 1:500
DATA: Marzo 2020

Codice Unico di Progetto (CUP) **F12C18000050021**

Codice elaborato:

Livello	Fase	Tipo	Sottoprog.	CDS	Progr.	Ambito	Di cui:	Di prog.	Rev.
L	P	T	E	2	L	I	M	0	1	0	1	A

Nome file: [01]T_E2LIM0101_A

REV.	DATA	DESCRIZIONE	Redatto	Controllato	Approvato
A	Marzo 2020	Emissione PE	PROGIN M. De Iorio	S. Listo	A. Grimaldi
B					
C					