STRALCIO PLANIMETRICO
SCALA 1:500

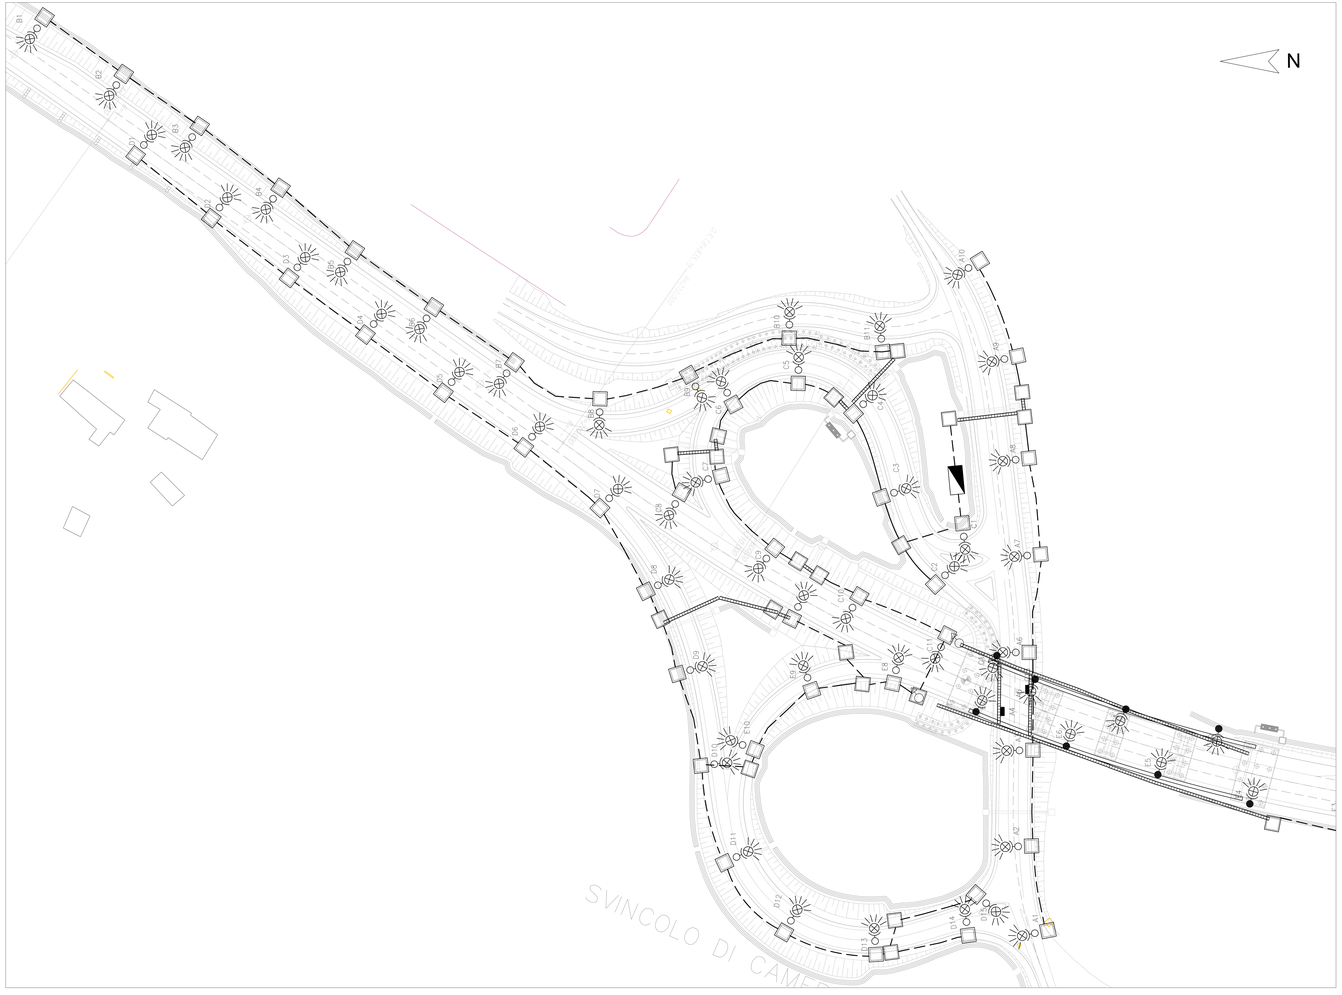

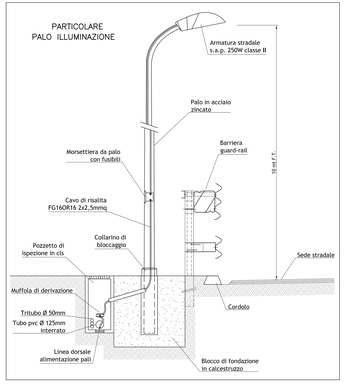

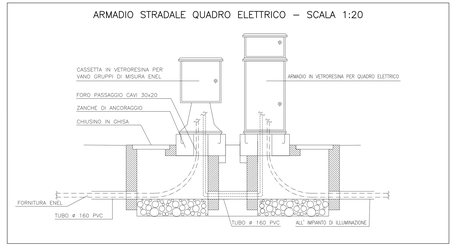

SCHEMA A BLOCCHI ALIMENTAZIONE ELETTRICA – CAMERINO NORD

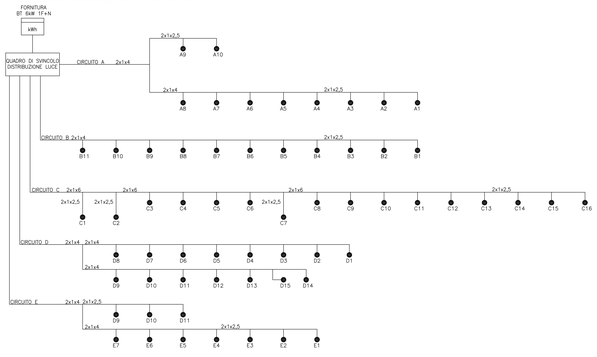

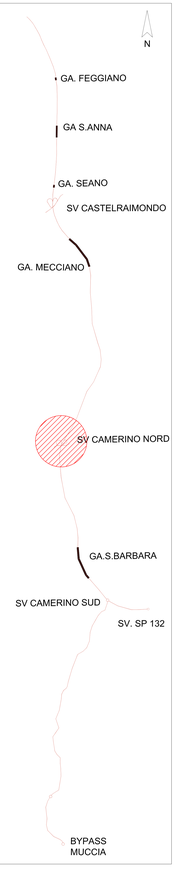

LEGENDA

	QUADRO ELETTRICO
	POZZETTO 60X60
	PROIETTORE OTTICA SIMMETRICA CON LAMPADA 150 W NaAP IN CLASSE 2 SU PASSERELLA IN SOTTOVIA
	APPARECCHIO LED CON OTTICA STRADALE 83 W, 11800 lm, 4000 K, CLASSE II PALO SU PIASTRA HT 9 m CON SBRACCIO 1,5 m
	APPARECCHIO LED CON OTTICA STRADALE 83 W, 11800 lm, 4000 K, CLASSE II PALO SU RILEVATO HT 9 m CON SBRACCIO 1,5 m
	APPARECCHIO LED CON OTTICA STRADALE 60 W, 8800 lm, 4000 K, CLASSE II PALO SU RILEVATO HT 9 m CON SBRACCIO 1,5 m (rotatoria SP 132)
	TORRETAPO HT 20 m TORRETAPO 1 – DI PIOS MUCCIA COMPOSTA DA: 6 APPARECCHI LED CON OTTICA ASIMMETRICA 330W, 41100 lm TORRETAPO 2– DI PIOS MUCCIA COMPOSTA DA: 4 APPARECCHI LED CON OTTICA ASIMMETRICA 330W, 41100 lm TORRETAPO 3 – SP 132 COMPOSTA DA: 4 APPARECCHI LED CON OTTICA ASIMMETRICA 235W, 28700lm TORRETAPO 4 – CAMERINO SUD COMPOSTA DA: 7 APPARECCHI LED CON OTTICA ASIMMETRICA 330W, 41100 lm
	CAVIDOTTO PVC Ø125 E TRITUBO Ø50
	CANALE METALICO 200x75 mm PER RETE ELETTRICA E FIBRA OVE PRESENTI
	MONTANTE

LEGENDA SCHEMA A BLOCCHI

TR	TORIDE DIFFERENZIALE
Q0	INTERRUTTORE GENERALE
T1–3	TRASFORMATORE AMPEROMETRICO
K1	CONTATTORE DI LINEA
T/L1–3	UNITA' DI REGOLAZIONE
KD	DIFFERENZIALE A RIARMO AUTOMATICO
Y0	BOBINA DI SGANCIO
A/L1–3	SCHEDA RELE'
Q1	INTERRUTTORI AUSILIARI
SGL	MODULO A MICROPROCESSORE
S2	SELETTORE MANUALE/AUTOMATICO
P1	INTERRUTTORE CREPUSCOLARE
FC	FOTORESISTENZA CREPUSCOLARE
QPn	INTERRUTTORI PROTEZIONE LINEE LAMPADE E CONTATTORI DI COMANDO

QUADRILATERO
Marche Umbria S.p.A.

ASSE VIARIO MARCHE-UMBRIA
E QUADRILATERO DI PENETRAZIONE INTERNA
MAXI LOTTO 2

LAVORI DI COMPLETAMENTO DELLA DIRETTRICE PERUGIA ANCONA:
SS. 318 DI "VALFABBRICA", TRATTO PIANELLO -VALFABBRICA
SS. 76 "VAL D'ESINO", TRATTI FOSSATO VICO - CANCELLI E ALBACINA - SERRA SAN QUIRICO
"PEDEMONTANA DELLE MARCHE", TRATTO FABRIANO-MUCCIA-SFERCIA.

PROGETTO ESECUTIVO

CONTRAENTE GENERALE:	*Il responsabile del Contraente Generale:*	*Il responsabile Integrazione delle Prestazioni Specialistiche:*
DIRPA 2 S.C.p.r.l.	Ing. Federico Montanari	Ing. Salvatore Lioto

PROGETTAZIONE: Associazione Temporanea di Imprese
Mandataria: PROGIN... Mandanti: LOMBARDI SA (INGEGNERI CONSULENTI), LOMBARDI-REICO TECHNOLOGY, SGAI s.r.l. di E.Fortani & C.

RESPONSABILE DELLA PROGETTAZIONE
Prof. Ing. Antonio Grimaldi
GEOLOGO
Dott. Geol. Fabrizio Pontoni
COORDINATORE DELLA SICUREZZA IN FASE DI PROGETTAZIONE
Ing. Michelle Curiale
IL RESPONSABILE DEL PROCEDIMENTO
Ing. Ignazio Fazzini

Dott. Geol. Fabrizio PONTONI, Geologo Sezione A/B, N. 1190

2.1.3 - PEDEMONTANA DELLE MARCHE
3° stralcio funzionale: Castelraimondo nord - Castelraimondo sud
4° stralcio funzionale: Castelraimondo sud - innesto S.S.77 a Muccia
IMPIANTI TECNOLOGICI
Illuminazione svincoli
Svincolo di Camerino Nord - Impianto di illuminazione - Schema elettrico

SCALA: 1:500
DATA: Marzo 2020

Codice Unico di Progetto (CUP): **F12C18000050021**

Codice elaborato: Opera L1 | Tratto 7 | Settore 3 | Lotto 2 | WBS 2 2 1 1 | W 6 5 0 0 4 | D P T | 0 1 | A
Nome file: 0701TYWM0500P03_A

REV.	DATA	DESCRIZIONE	Redatto	Controllato	Approvato
A	Marzo 2020	Emissione PE	PROGIN M. De Ioris	S. Lieto	A. Grimaldi
B					
C					