STRALCIO PLANIMETRICO
SCALA 1:500

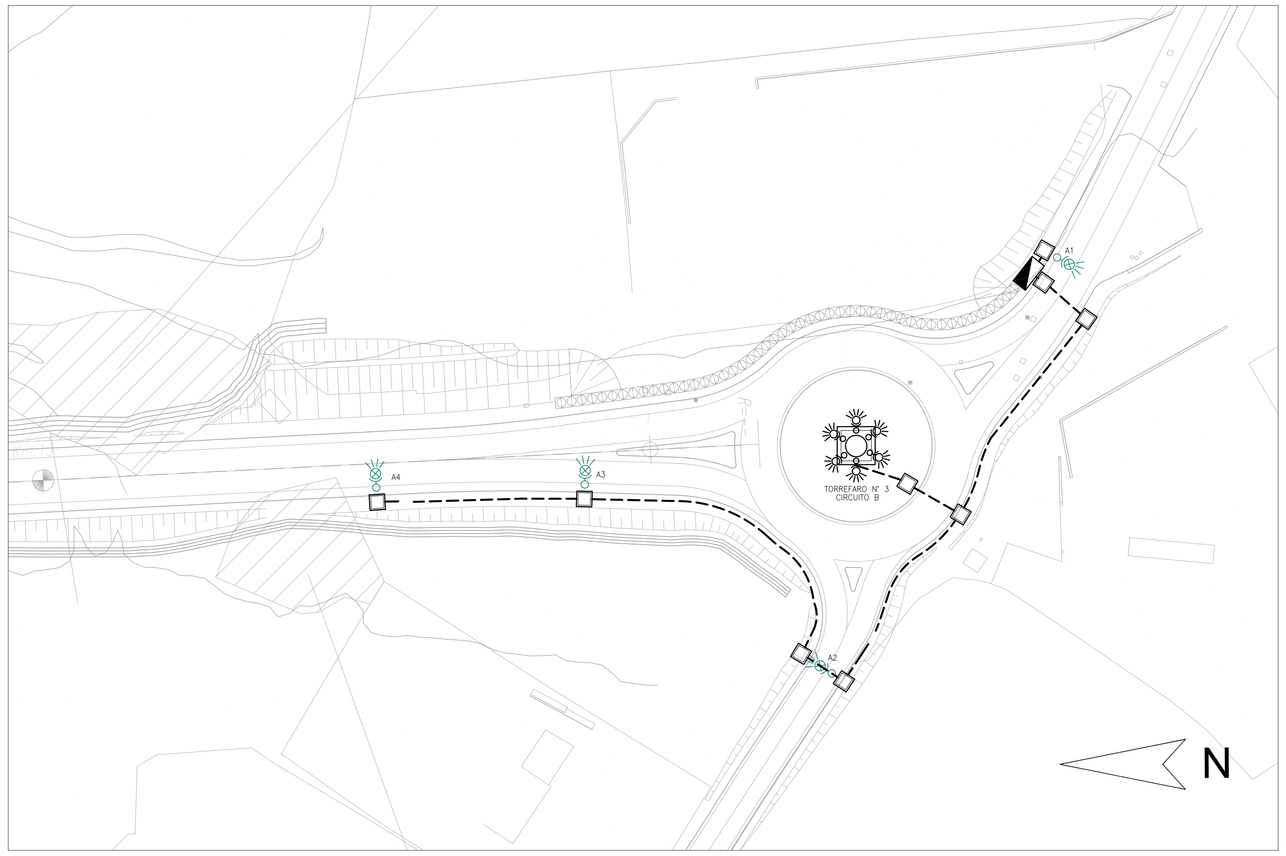

PARTICOLARE
PALO ILLUMINAZIONE

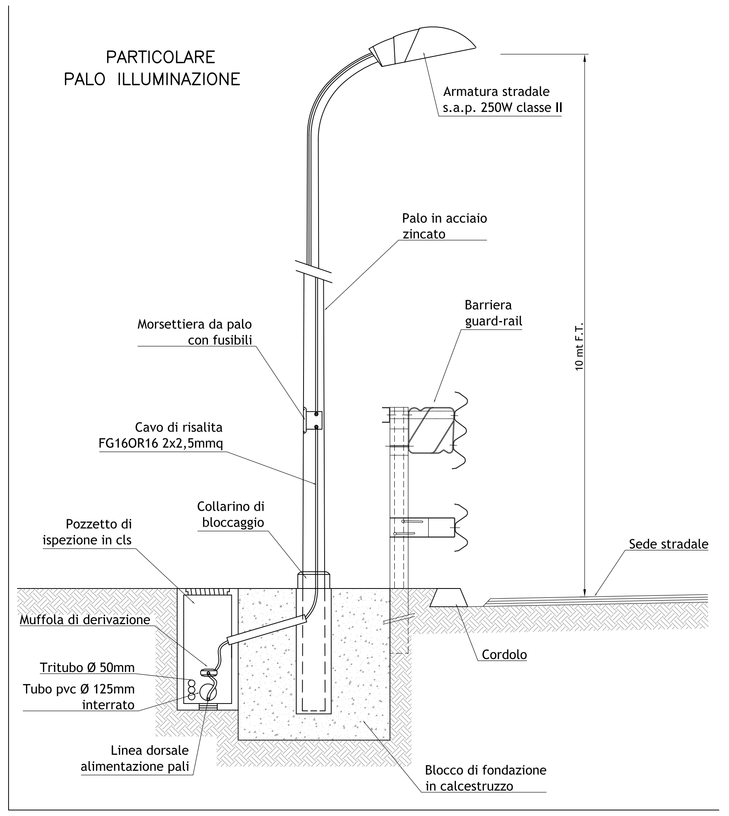

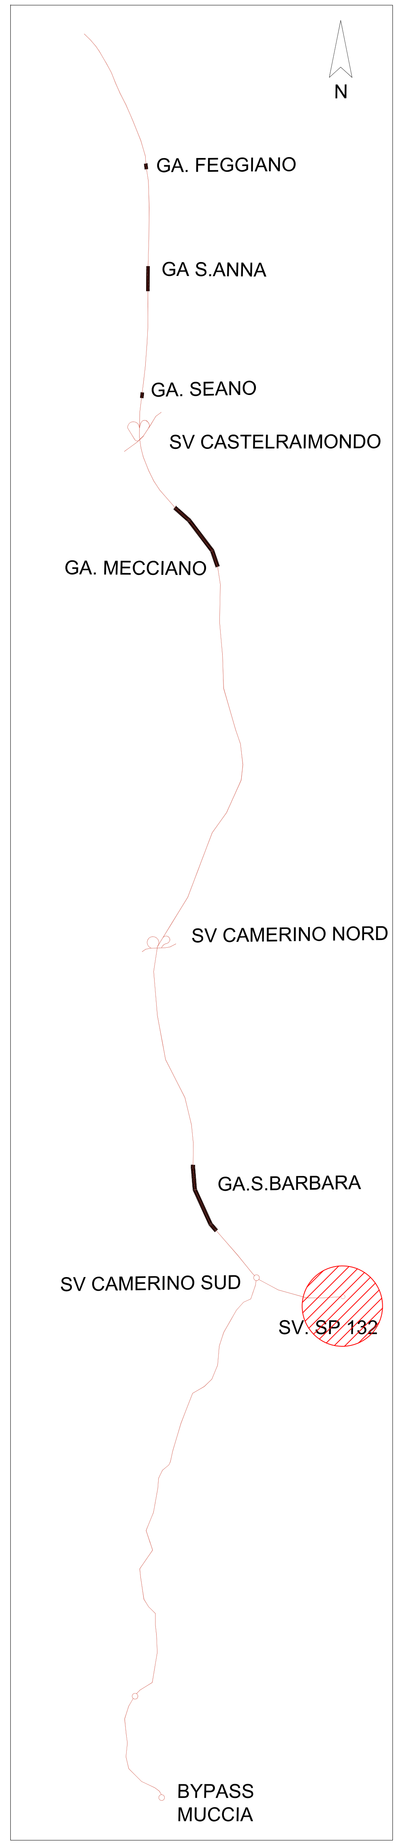

LEGENDA

	QUADRO ELETTRICO
	POZZETTO 60X60
	PROIETTORE OTTICA SIMMETRICA CON LAMPADA 150 W NaAP IN CLASSE 2 SU PASSERELLA IN SOTTOVIA
	APPARECCHIO LED CON OTTICA STRADALE 83 W, 11800 lm, 4000 K, CLASSE II PALO SU PIASTRA HFT 9 m CON SBRACCIO 1,5 m
	APPARECCHIO LED CON OTTICA STRADALE 83 W, 11800 lm, 4000 K, CLASSE II PALO SU RILEVATO HFT 9 m CON SBRACCIO 1,5 m
	APPARECCHIO LED CON OTTICA STRADALE 66 W, 9800 lm, 4000 K, CLASSE II PALO SU RILEVATO HFT 9 m CON SBRACCIO 1,5 m (rotatoria SP 132)
	TORREFARO HFT 20 m TORREFARO 1 – BY PASS MUCCIA COMPOSTA DA: 6 APPARECCHI LED CON OTTICA ASIMMETRICA 336W, 41100 lm TORREFARO 2– BY PASS MUCCIA COMPOSTA DA: 4 APPARECCHI LED CON OTTICA ASIMMETRICA 336W, 41100 lm TORREFARO 3 – SP 132 COMPOSTA DA: 4 APPARECCHI LED CON OTTICA ASIMMETRICA 235W, 28700lm TORREFARO 4 – CAMERINO SUD COMPOSTA DA: 7 APPARECCHI LED CON OTTICA ASIMMETRICA 336W, 41100 lm
	CAVIDOTTO PVC Ø125 E TRITUBO Ø50
	CANALE METALLICO 200x75 mm PER RETE ELETTRICA E FIBRA OVE PRESENEI
	MONTANTE

LEGENDA SCHEMA A BLOCCHI

TR	TOROIDE DIFFERENZIALE
Q0	INTERRUTTORE GENERALE
T1–3	TRASFORMATORE AMPEROMETRICO
K1	CONTATTORE DI LINEA
T/L1–3	UNITA' DI REGOLAZIONE
K0	DIFFERENZIALE A RIARMO AUTOMATICO
Y0	BOBINA DI SGANCIO
A/L1–3	SCHEDA RELE'
Q1	INTERRUTTORI AUSILIARI
SGL	MODULO A MICROPROCESSORE
S2	SELETTORE MANUALE/AUTOMATICO
P1	INTERRUTTORE CREPUSCOLARE
FC	FOTORESISTENZA CREPUSCOLARE
QPn	INTERRUTTORI PROTEZIONE LINEE LAMPADE E CONTATTORI DI COMANDO

SCHEMA A BLOCCHI ALIMENTAZIONE ELETTRICA – COLLEGAMENTO ALLA SP132 VARANESE

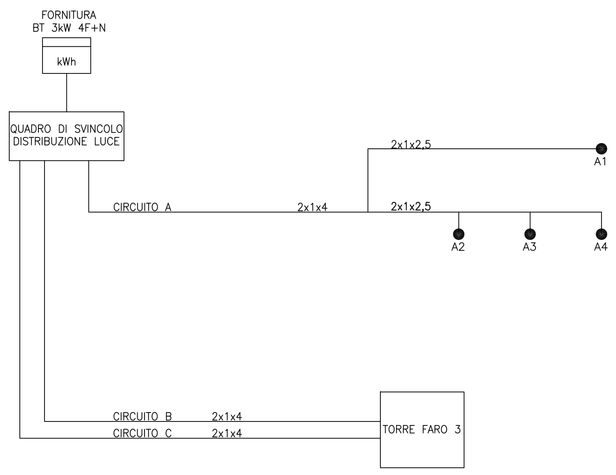

ARMADIO STRADALE QUADRO ELETTRICO – SCALA 1:20

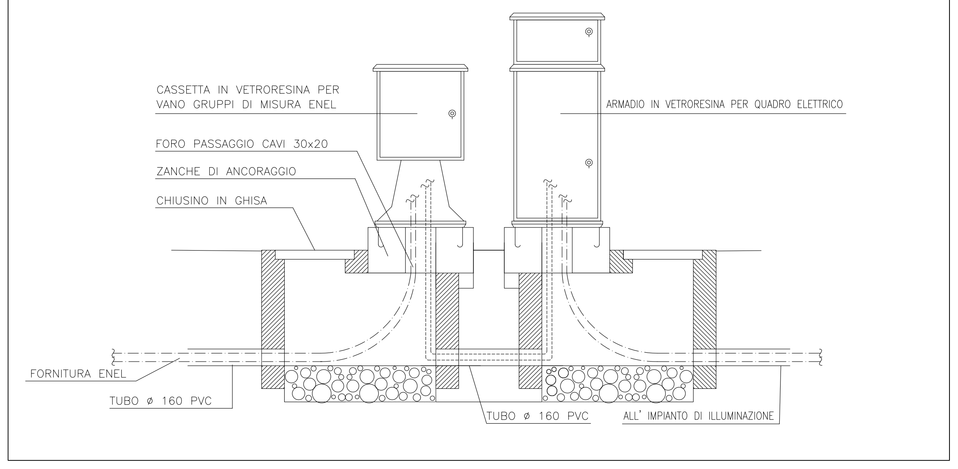

QUADRILATERO
Marche Umbria S.p.A.

ASSE VIARIO MARCHE-UMBRIA
E QUADRILATERO DI PENETRAZIONE INTERNA
MAXI LOTTO 2

LAVORI DI COMPLETAMENTO DELLA DIRETTRICE PERUGIA ANCONA:
SS. 318 DI "VALFABBRICA", TRATTO PIANELLO-VALFABBRICA
SS. 76 "VAL D'ESINO", TRATTI FOSSATO VICO - CANCELLI E ALBACINA - SERRA SAN QUIRICO
"PEDEMONTANA DELLE MARCHE", TRATTO FABRIANO-MUCCIA-SFERCIA.

PROGETTO ESECUTIVO

CONTRAENTE GENERALE:	*Il responsabile del Contraente Generale:*	*Il responsabile Integrazioni delle Prestazioni Specialistiche:*
DIRPA 2 s.c.a r.l.	Ing. Federico Montanari	Ing. Salvatore Lieto

***PROGETTAZIONE:** Associazione Temporanea di Imprese*
Mandataria: PROGETTAZIONE Ingegneria, PROGIN s.r.l. — *Mandanti:* LOMBARDI SA INGEGNERI CONSULENTI, LOMBARDI-REICO INGEGNERIA S.r.l., SGAI s.r.l. di E.Forlani & C.

RESPONSABILE DELLA PROGETTAZIONE PER L'A.T.I.
Prof. Ing. Antonio Grimaldi
GEOLOGO
Dott. Geol. Fabrizio Pontoni
COORDINATORE DELLA SICUREZZA IN FASE DI PROGETTAZIONE
Ing. Michele Curiale

IL RESPONSABILE DEL PROCEDIMENTO
Ing. Iginio Faroni

2.1.3 - PEDEMONTANA DELLE MARCHE
3° stralcio funzionale: Castelraimondo nord - Castelraimondo sud
4° stralcio funzionale: Castelraimondo sud - innesto S.S.77 a Muccia
IMPIANTI TECNOLOGICI
Illuminazione svincoli
Collegamento alla S.P.132 Varanese - Impianto di illuminazione - Schema elettrico

SCALA: 1:500
DATA: Marzo 2020

Codice Unico di Progetto (CUP) **F12C03000050021**

Codice elaborato: Opera L0703 | Tratto 2133 | Settore E | CEE 21 | WBS IM5304 | Id. doc. OPT | N. prog. 01 | Rev. A
Nome File: L0703213E21IM5304OPT01_A

REV.	DATA	DESCRIZIONE	Redatto		Controllato	Approvato
A	Marzo 2020	Emissione PE	PROGIN	M. De Iorio	S. Lieto	A. Grimaldi
B						
C						