

Legenda

- Limiti comunali
- Nuove Stazioni elettriche
- Stazioni e CP esistenti
- Linea aerea in progetto ST 380 kV Paternò - Pantano d'Arce
- Linea aerea in progetto ST 380 kV Pantano d'Arce - Priolo
- Cavo interrato 150 kV Paternò - CP Barca

Piste di cantiere


- ▨ Nuove piste di cantiere
- ▨ Accesso su strade esistenti

Rete natura 2000

- ▨ SIC - Siti di Interesse Comunitario
- ▨ ZPS - Zone di Protezione Speciale
- ▨ ZSC - Zona speciale di conservazione
- ▨ ZSC - ZPS
- ▨ Riserve regionali e territori di protezione esterna (art. 142 lettera f del D.Lgs 42/2004 EX. L. 431/85)

Carta dell'uso del suolo della Regione Siciliana

- 111 Zone urbanizzate tessuto denso
- 112 Zone urbanizzate tessuto rado
- 120 Aree industriali
- 133 Aree estrattive
- 211 Seminativo semplice, irriguo, arborato; foraggere; colture orticole
- 211a Seminativo con presenza di agrumi
- 221 Agrumeto
- 226 Legnose agrarie miste
- 227m Associazioni di olivo con altre legnose con presenza di mandorli
- 231 Sistemi colturali e partecellari complessi
- 314 Aree parzialmente boscate o bosco degradato
- 321 Macchia e cespuglieto
- 322 Pascolo
- 323 Inculto, incolto roccioso
- 612 Laghi artificiali

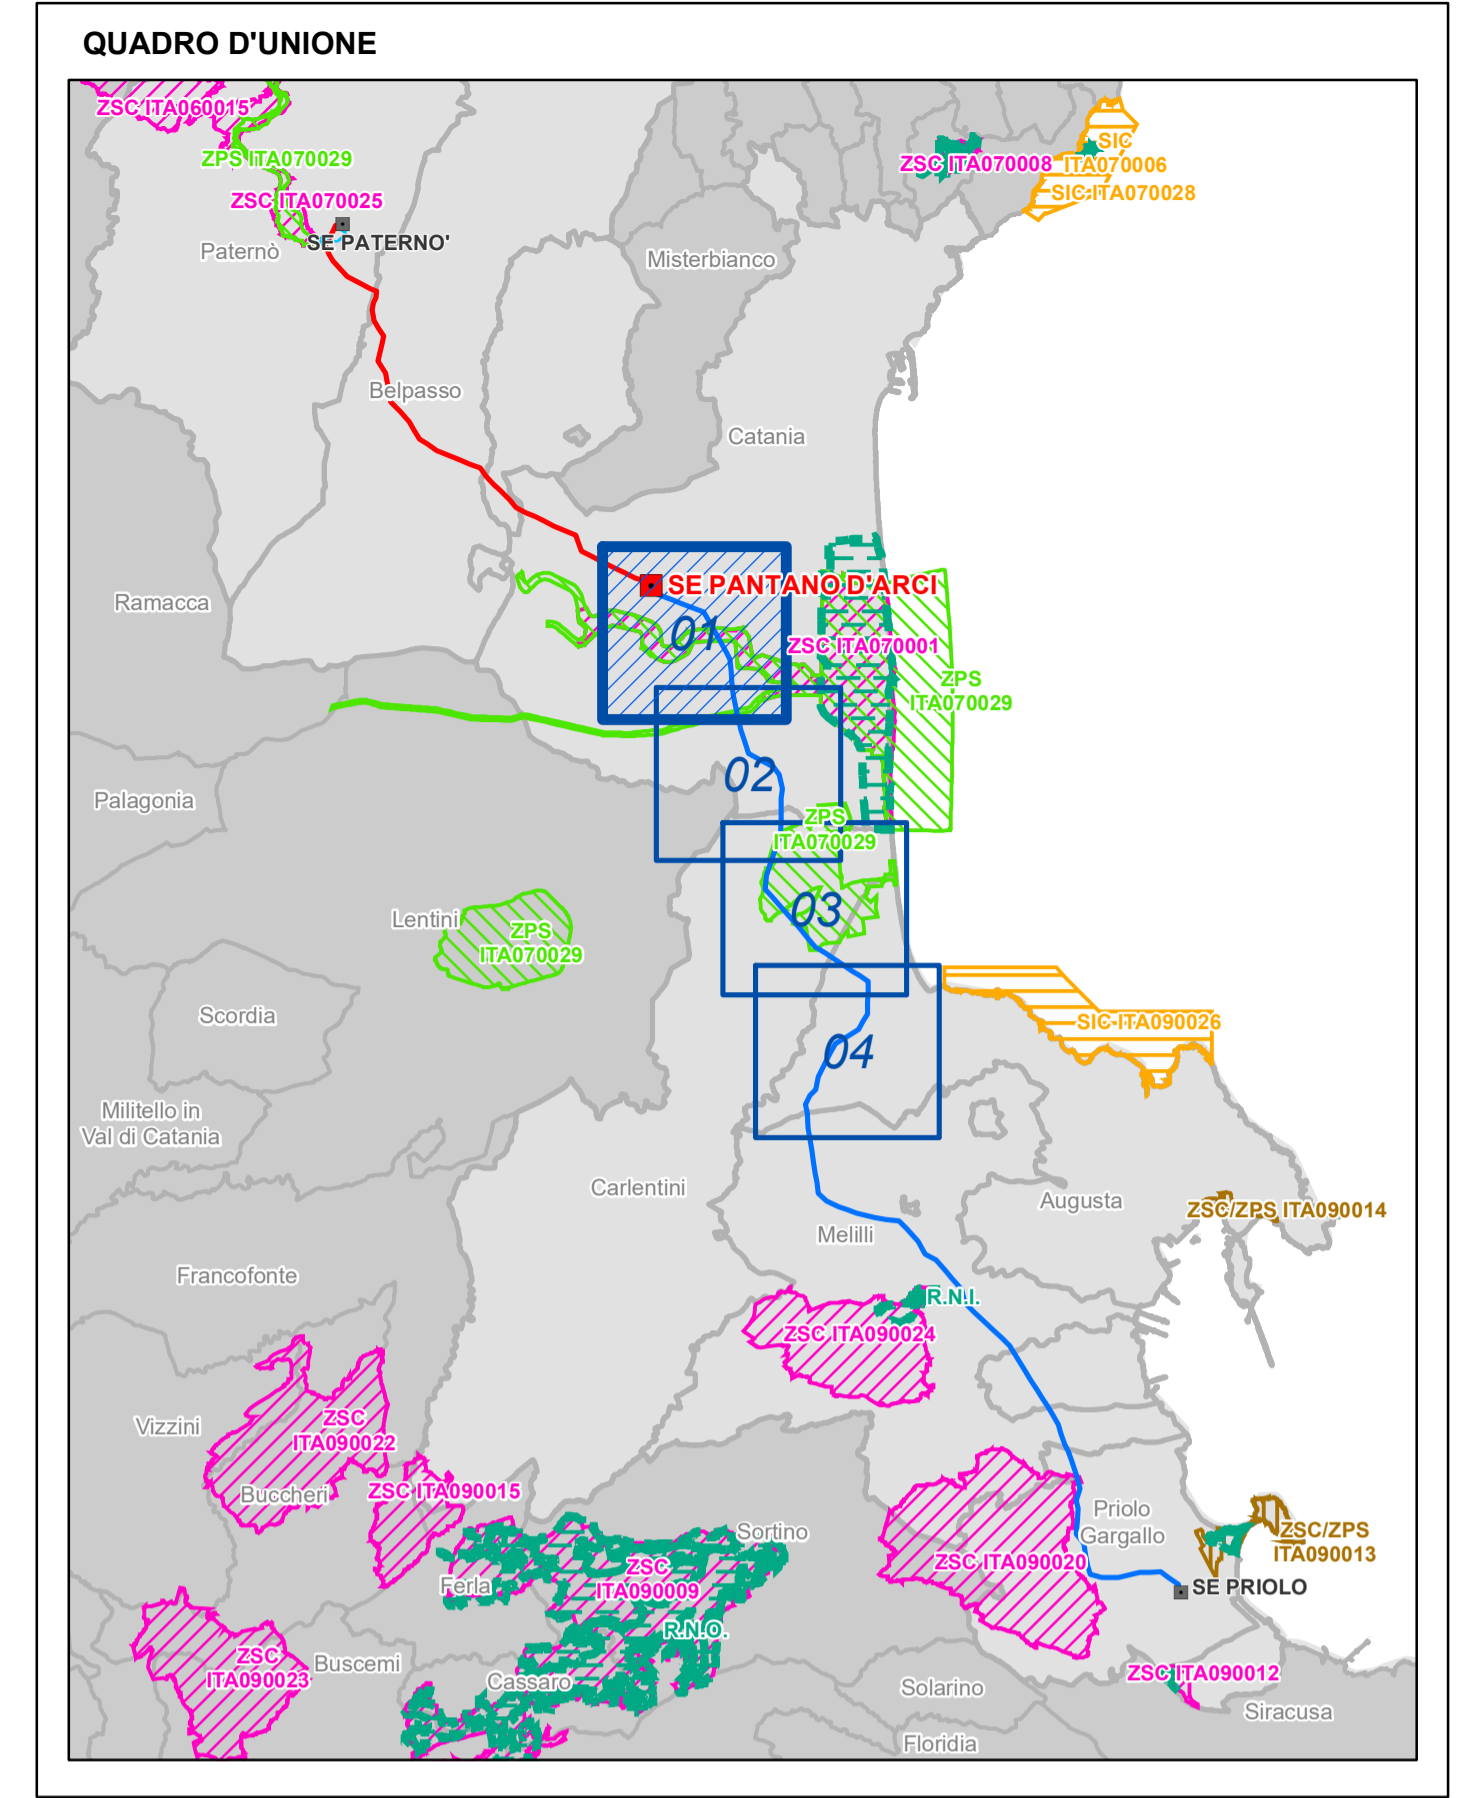

Dott. Ing. PIETRO RICCIARDINI
 Geologo specialista
 n. 1252/89 Sezione A
 o-Debitazione

ESTERNO		MOTIVO DELL'INVIO:	
01	05/11/2020	Prima emissione	Geotech-zrf
N.	DATA	DESCRIZIONE	ELABORATO
CODIFICA ELABORATO: DEGR11005B2028581			
TITOLO ELABORATO		TIPOLOGIA ELABORATO	
Intervento A - Tratto sud "nuova S.E. Pantano-S.E. Priolo" Lotto 1: tra i sostegni n. 01 e 56		Planimetria	
Cartella dell'uso del suolo della Regione Siciliana		PROGETTO wbs: TE-GR-11-006	
NOME DEL FILE	SCALA	FORMATO	SCALA
DEGR11005B2028581_01.pdf	1 unità = 1 m.	A1	1:10.000
FOGLIO		FOGLIO	
01/04		01/04	

Questo documento contiene informazioni di proprietà Terna Rete Italia S.p.A. e deve essere utilizzato esclusivamente dal destinatario in relazione alle finalità per le quali è stato fornito. È vietata qualsiasi forma di riproduzione o di divulgazione senza l'esplicito consenso di Terna Rete Italia S.p.A. This document contains information proprietary to Terna Rete Italia S.p.A. and it will have to be used exclusively for the purposes for which it has been furnished. Whichever shape of spreading or reproduction without the written permission of Terna Rete Italia S.p.A. is prohibi.