

Legenda

- Limiti comunali
- Nuove Stazioni elettriche
- Stazioni e CP esistenti
- Linea aerea in progetto ST 380 kV Paternò - Pantano d'Arce
- Linea aerea in progetto ST 380 kV Pantano d'Arce - Priolo
- Cavo interrato 150 kV Paternò - CP Barca
- ▨ Nuove piste di cantiere
- ▨ Accesso su strade esistenti


Piste di cantiere

Rete natura 2000

- ▨ SIC - Siti di Interesse Comunitario
- ▨ ZSC - Zona speciale di conservazione
- ▨ ZPS - Zone di Protezione Speciale
- ▨ ZSC - ZPS
- ▨ Riserve regionali e territori di protezione esterna (art. 142 lettera f del D.Lgs 42/2004 EX. L. 431/85)

Carta dell'uso del suolo della Regione Siciliana

- 111 Zone urbanizzate tessuto denso
- 112 Zone urbanizzate tessuto rado
- 121 Aree industriali
- 133 Aree estrattive
- 211 Seminatoio semplice, irriguo, arborato; foraggere; colture orticole
- 211a Seminatoio con presenza di agrumi
- 221 Agrumeto
- 226 Legnose agrarie miste
- 227m Associazioni di olivo con altre legnose con presenza di mandorli
- 231 Sistemi colturali e particellari complessi
- 314 Aree parzialmente boscate o bosco degradato
- 321 Macchia e cespuglieto
- 322 Pascolo
- 323 Inculto, incolto roccioso
- 612 Laghi artificiali

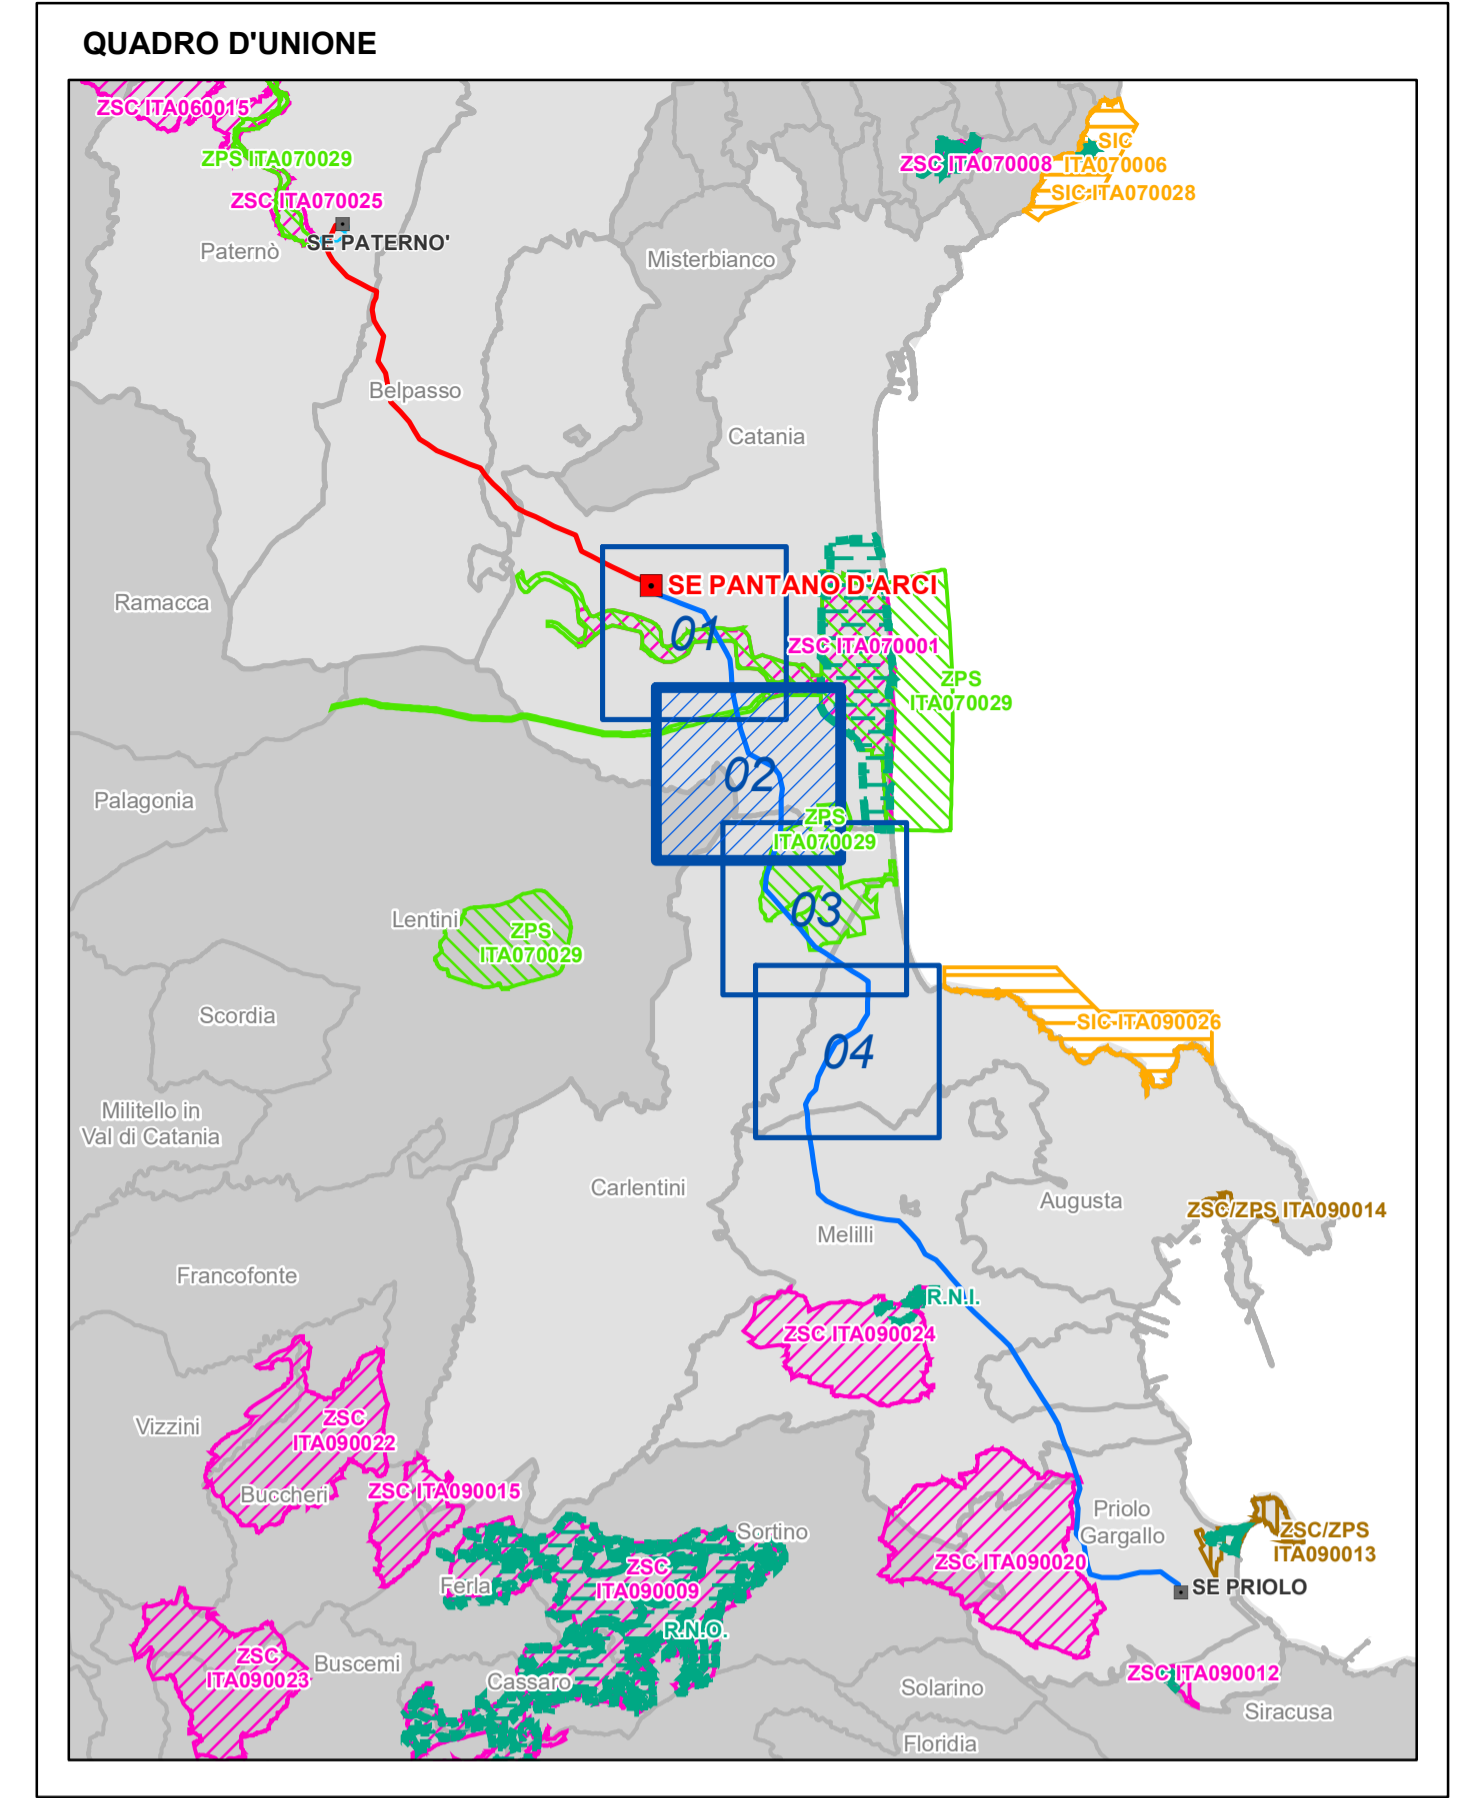

ESTERNO		INTERNO	
N.	DATA	DESCRIZIONE	ELABORATO
01	05/11/2020	Prima emissione	Geotech-zrf
REVISIONI			
00	05/11/2020	Condizioni ambientali A26, A27 - D.M. 0000352 del 28.11.2013	L. Molana SPS/AV-ATS N. Rivabene SPS/AV-ATS
N.	DATA	DESCRIZIONE	ESAMINATO ACCETTATO
NUMERO E DATA ORDINE: _____			
MOTIVO DELL'INVIO: <input checked="" type="checkbox"/> PER ACCETTAZIONE <input type="checkbox"/> PER INFORMAZIONE			
CODIFICA ELABORATO			
DEGR11005B2028581		TIPOLOGIA ELABORATO	
TITOLO ELABORATO		Planimetria	
Elettrodotto a 380 kV in singola terna, tra le Stazioni Elettriche di Paternò e Priolo		PROGETTO	
Intervento A - Tratto sud "nuova S.E. Pantano-S.E. Priolo"		wbs: TE-GR-11-006	
Lotto 1: tra i sostegni n. 01 e 56		FOGLIO	
Carta dell'uso del suolo della Regione Siciliana		SCALA	
NOME DEL FILE		SCALA	FOGLIO
DEGR11005B2028581_02.pdf	1 unità = 1 m.	A1	1:10.000 02/04

Questo documento contiene informazioni di proprietà Terna Rete Italia S.p.A. e deve essere utilizzato esclusivamente dal destinatario in relazione alle finalità per le quali è stato fornito. È vietata qualsiasi forma di riproduzione o di divulgazione senza l'esplicito consenso di Terna Rete Italia S.p.A. This document contains information proprietary to Terna Rete Italia S.p.A. and it will have to be used exclusively for the purposes for which it has been furnished. Whichever shape of spreading or reproduction without the written permission of Terna Rete Italia S.p.A. is prohibi.