

Legenda


- Limiti comunali
- Nuove Stazioni elettriche
- Linea aerea in progetto ST 380 kV Paternò - Pantano d'Arce
- Linea aerea in progetto ST 380 kV Pantano d'Arce - Priolo
- Cavo interrato 150 kV Paternò - CP Barca
- ▨ Nuove piste di cantiere
- ▨ Accesso su strade esistenti

Rete natura 2000

- ▨ SIC - Siti di Interesse Comunitario
- ▨ ZPS - Zone di Protezione Speciale
- ▨ Riserve regionali e territori di protezione esterna (art. 142 lettera f del D.Lgs 42/2004 EX. L. 431/85)
- ▨ ZSC - Zona speciale di conservazione
- ▨ ZSC - ZPS

Carta dell'uso del suolo della Regione Siciliana

- 111 Zone urbanizzate tessuto denso
- 112 Zone urbanizzate tessuto rado
- 121 Aree industriali
- 133 Aree estrattive
- 211 Seminativo semplice, irriguo, arborato; foraggere; colture orticole
- 21fa Seminativo con presenza di agrumi
- 221 Agrumeto
- 226 Legnose agrarie miste
- 227m Associazioni di olivo con altre legnose con presenza di mandorli
- 231 Sistemi colturali e particellari complessi
- 314 Aree parzialmente boscate o bosco degradato
- 321 Macchia e cespuglieto
- 322 Pascolo
- 323 Inculto, incolto roccioso
- 512 Laghi artificiali

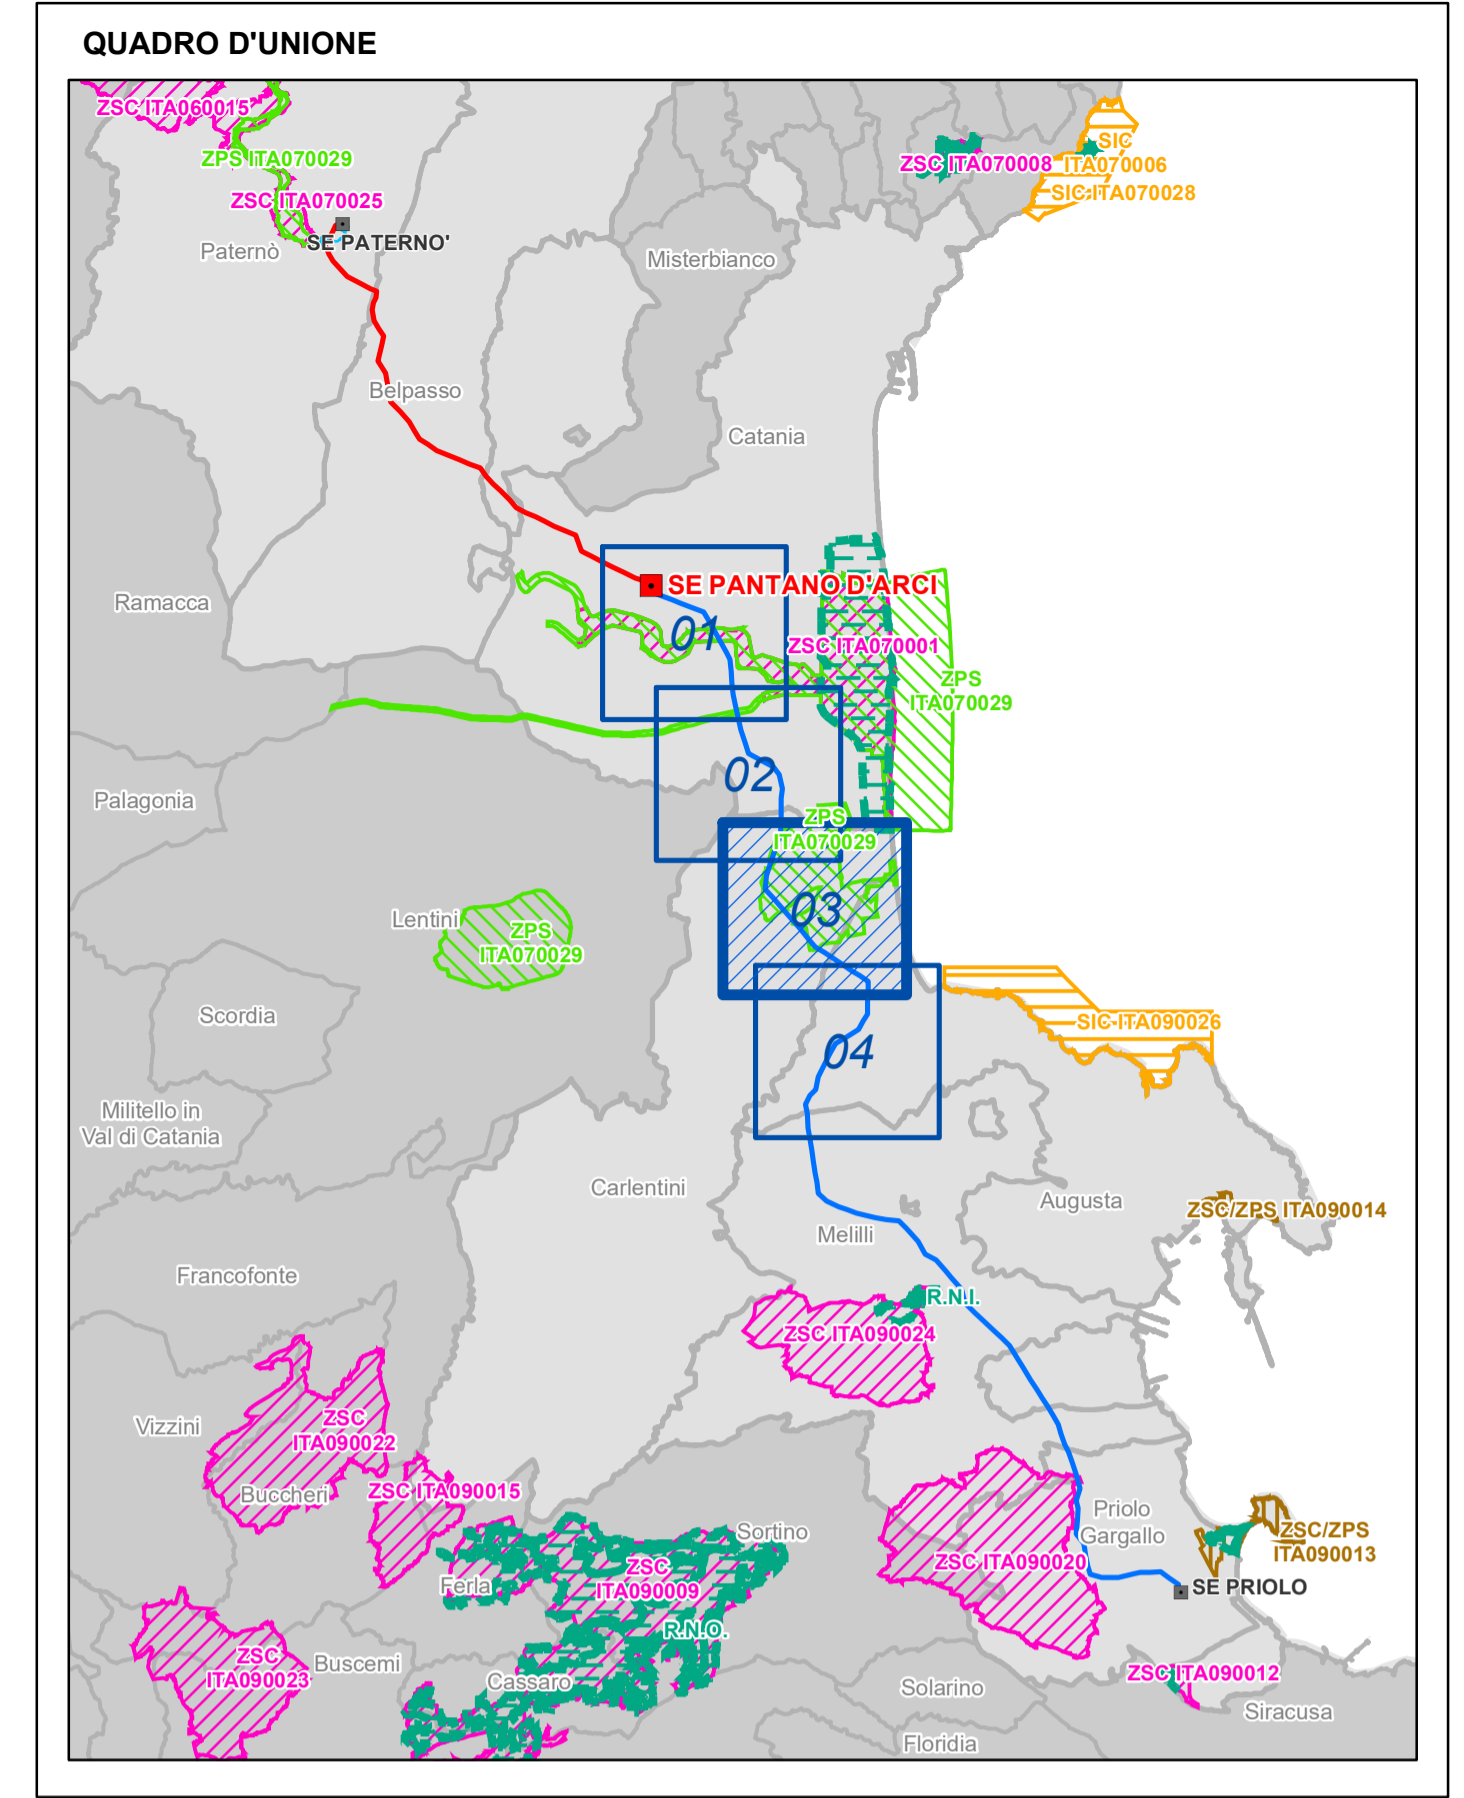

Dott. Ing. PIETRO RICCIARDINI
 n. 1252/89 Sezione A
 Geologo
 Circolo Professionale Siciliano
 Circolo di Palermo

ESTERNO	N.	DATA	DESCRIZIONE	ELABORATO	GEOTECH S.r.l.
01	05/11/2020	Prima emissione		Geotech-zrf	
REVISIONI					
00	05/11/2020	Condizioni ambientali A26, A27 - D.M. 0000352 del 28.11.2013		L. Molana SPS/SPV-ATS	N. Rivabene SPS/SPV-ATS
				ESAMINATO	ACCETTATO

NUMERO E DATA ORDINE: _____

MOTIVO DELL'INVIO: PER ACCETTAZIONE PER INFORMAZIONE

CODIFICA ELABORATO DEGR11005B2028581		 TIPOLOGIA ELABORATO Planimetria		
TITOLO ELABORATO Intervento A - Tratto sud "nuova S.E. Pantano-S.E. Priolo" Lotto 1: tra i sostegni n. 01 e 56 Carta dell'uso del suolo della Regione Siciliana				
NOME DEL FILE DEGR11005B2028581_03.pdf	SCALA 1 unità = 1 m.	FORMATO A1	SCALA 1:10.000	FOGLIO 03/04

Questo documento contiene informazioni di proprietà Terna Rete Italia S.p.A. e deve essere utilizzato esclusivamente dal destinatario in relazione alle finalità per le quali è stato fornito. È vietata qualsiasi forma di riproduzione o di divulgazione senza l'esplicito consenso di Terna Rete Italia S.p.A.
 This document contains information proprietary to Terna Rete Italia S.p.A. and it will have to be used exclusively for the purposes for which it has been furnished. Whichever shape of spreading or reproduction without the written permission of Terna Rete Italia S.p.A. is prohibi.