


Legenda

- Limiti comunali
- Nuove Stazioni elettriche
- Stazioni e CP esistenti
- Linea aerea in progetto ST 380 kV Paternò - Pantano d'Arce
- Linea aerea in progetto ST 380 kV Pantano d'Arce - Priolo
- Cavo interrato 150 kV Paternò - CP Barca
- ▨ Nuove piste di cantiere
- ▨ Accesso su strade esistenti
- Rete natura 2000**
- ▨ SIC - Siti di Interesse Comunitario
- ▨ ZSC - Zona speciale di conservazione
- ▨ ZPS - Zone di Protezione Speciale
- ▨ ZSC - ZPS
- ▨ Riserve regionali e territori di protezione esterna (art. 142 lettera f del D.Lgs 42/2004 EX. L. 431/85)
- Carta dell'uso del suolo della Regione Siciliana**
- 111 Zone urbanizzate tessuto denso
- 112 Zone urbanizzate tessuto rado
- 120 Aree industriali
- 133 Aree estrattive
- 211 Seminativo semplice, irriguo, arborato; foraggere; colture orticole
- 211a Seminativo con presenza di agrumi
- 221 Agrumeto
- 226 Legnose agrarie miste
- 227m Associazioni di olivo con altre legnose con presenza di mandorli
- 231 Sistemi colturali e particellari complessi
- 314 Aree parzialmente boscate o bosco degradato
- 321 Macchia e cespuglieto
- 322 Pascolo
- 323 Inculto, inculto roccioso
- 612 Laghi artificiali

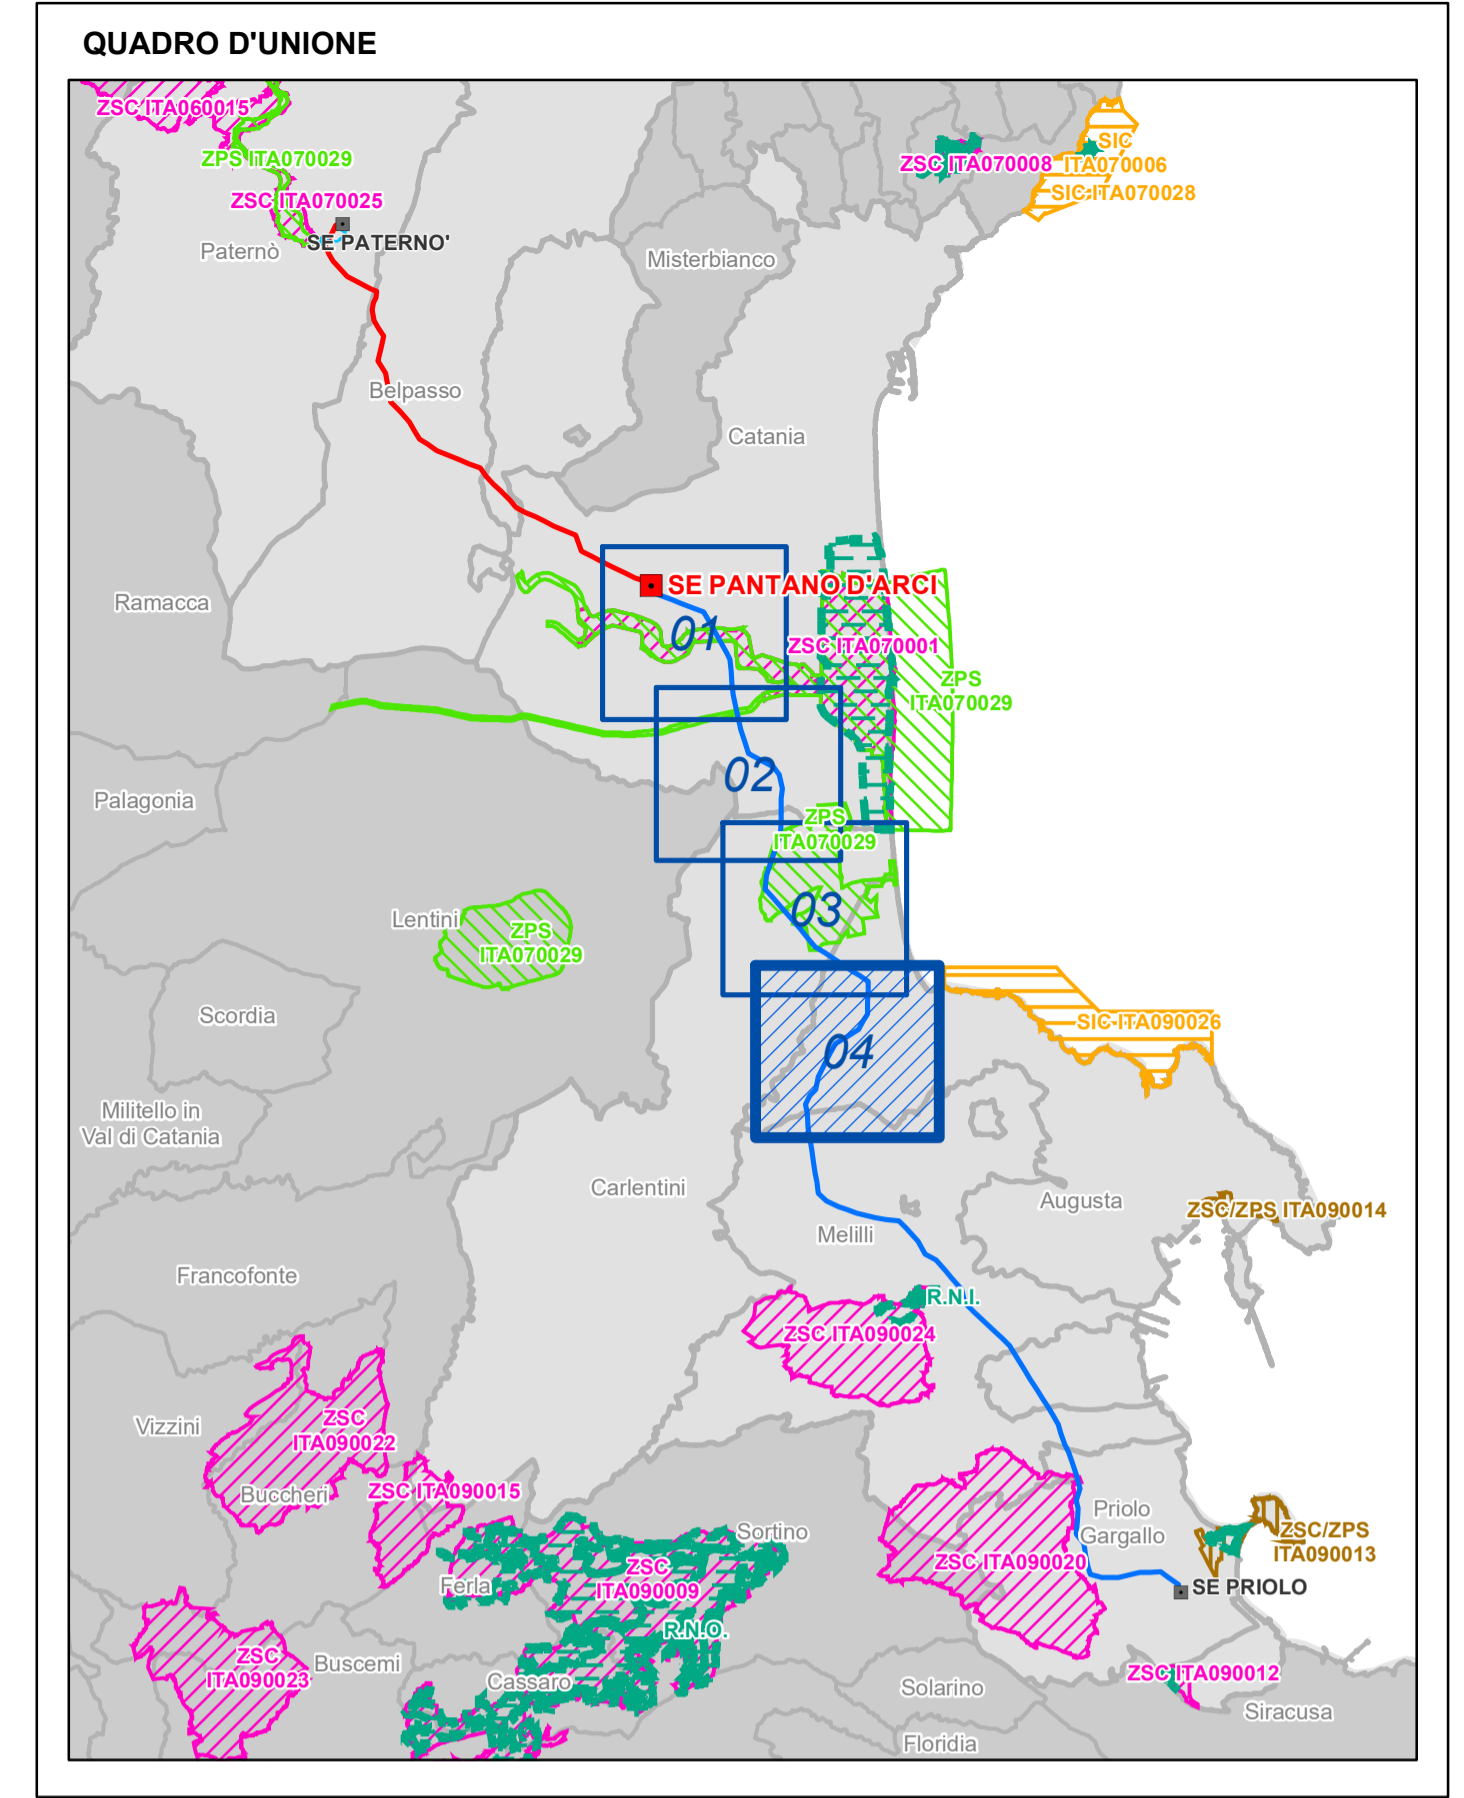

Dott. Ing. PIETRO RICCIARDINI
 n. 449 Sezione A
 s. c. n. 1252/89
 s. c. n. 1252/89
 s. c. n. 1252/89

ESTERNO	DATA	DESCRIZIONE	ELABORATO	GEOTECH S.r.l.
01	05/11/2020	Prima emissione	Geotech-zrf	GEOTECH S.r.l. SOCIETA' DI INGEGNERIA Viale M. Immacolata n. 10 - 90132 Siracusa (SR) Tel. +39 0931 491111 www.geotech.it
REVISIONI	DATA	DESCRIZIONE	ESAMINATO	ACCETTATO
00	05/11/2020	Condizioni ambientali A26, A27 - D.M. 0000352 del 28.11.2013	L. Molana SPS/05-ATS	N. Rivarone SPS/05-ATS
NUMERO E DATA ORDINE: _____ MOTIVO DELL'INVIO: <input checked="" type="checkbox"/> PER ACCETTAZIONE <input type="checkbox"/> PER INFORMAZIONE				
CODIFICA ELABORATO DEGR11005B2028581				
TITOLO ELABORATO Elettrodotto a 380 kV in singola terna, tra le Stazioni Elettriche di Paternò e Priolo Intervento A - Tratto sud "nuova S.E. Pantano-S.E. Priolo" Lotto 1: tra i sostegni n. 01 e 56			TIPOLOGIA ELABORATO Planimetria	
Cartografia Carta dell'uso del suolo della Regione Siciliana			PROGETTO wbs: TE-GR-11-006	
NOME DEL FILE	SCALA	FORMATO	SCALA	FOGLIO
DEGR11005B2028581_04.pdf	1 unità = 1 m.	A1	1:10.000	04/04
<small>Questo documento contiene informazioni di proprietà Terna Rete Italia S.p.A. e deve essere utilizzato esclusivamente dal destinatario in relazione alle finalità per le quali è stato fornito. È vietata qualsiasi forma di riproduzione o di divulgazione senza l'esplicito consenso di Terna Rete Italia S.p.A. This document contains information proprietary to Terna Rete Italia S.p.A. and it will have to be used exclusively for the purposes for which it has been furnished. Whichever shape of spreading or reproduction without the written permission of Terna Rete Italia S.p.A. is prohibi.</small>				