

### Legenda

- Limiti comunali
- Nuove Stazioni elettriche
- Linea aerea in progetto ST 380 kV Paternò - Pantano d'Arci
- Linea aerea in progetto ST 380 kV Pantano d'Arci - Priolo
- Cavo interrato 150 kV Paternò - CP Barca
- Stazioni e CP esistenti
- Accesso su strade esistenti

### Piste di cantiere


- Nuove piste di cantiere

### Rete natura 2000

- SIC - Siti di Interesse Comunitario
- ZPS - Zone di Protezione Speciale
- Riserve regionali e territori di protezione esterna (art. 142 lettera f del D.Lgs 42/2004 EX L. 431/85)
- ZSC - Zona speciale di conservazione
- ZSC - ZPS

### Carta dell'Uso del Suolo secondo Corine Land Cover al III livello (2018)

- 1.2.1 Aree industriali, commerciali e dei servizi pubblici e privati
- 1.3.1 Aree estrattive
- 2.1.1 Seminati in aree non irrigue
- 2.2.2 Frutteti e frutti minori
- 2.2.3 Oliveti
- 2.4.1 Colture temporanee associate a colture permanenti
- 2.4.2 Sistemi culturali e particolari complessi
- 2.4.3 Aree prevalentemente occupate da colture agrarie con presenza di spazi naturali importanti
- 3.1.1 Boschi di latifoglie
- 3.2.1 Aree a pascolo naturale
- 3.2.3 Aree a vegetazione sclerofilla
- 3.3.1 Spiagge, dune e sabbie
- 3.3.3 Area con vegetazione rada
- 5.1.1 Corsi d'acqua, canali e idrovie
- 5.1.2 Bacini d'acqua

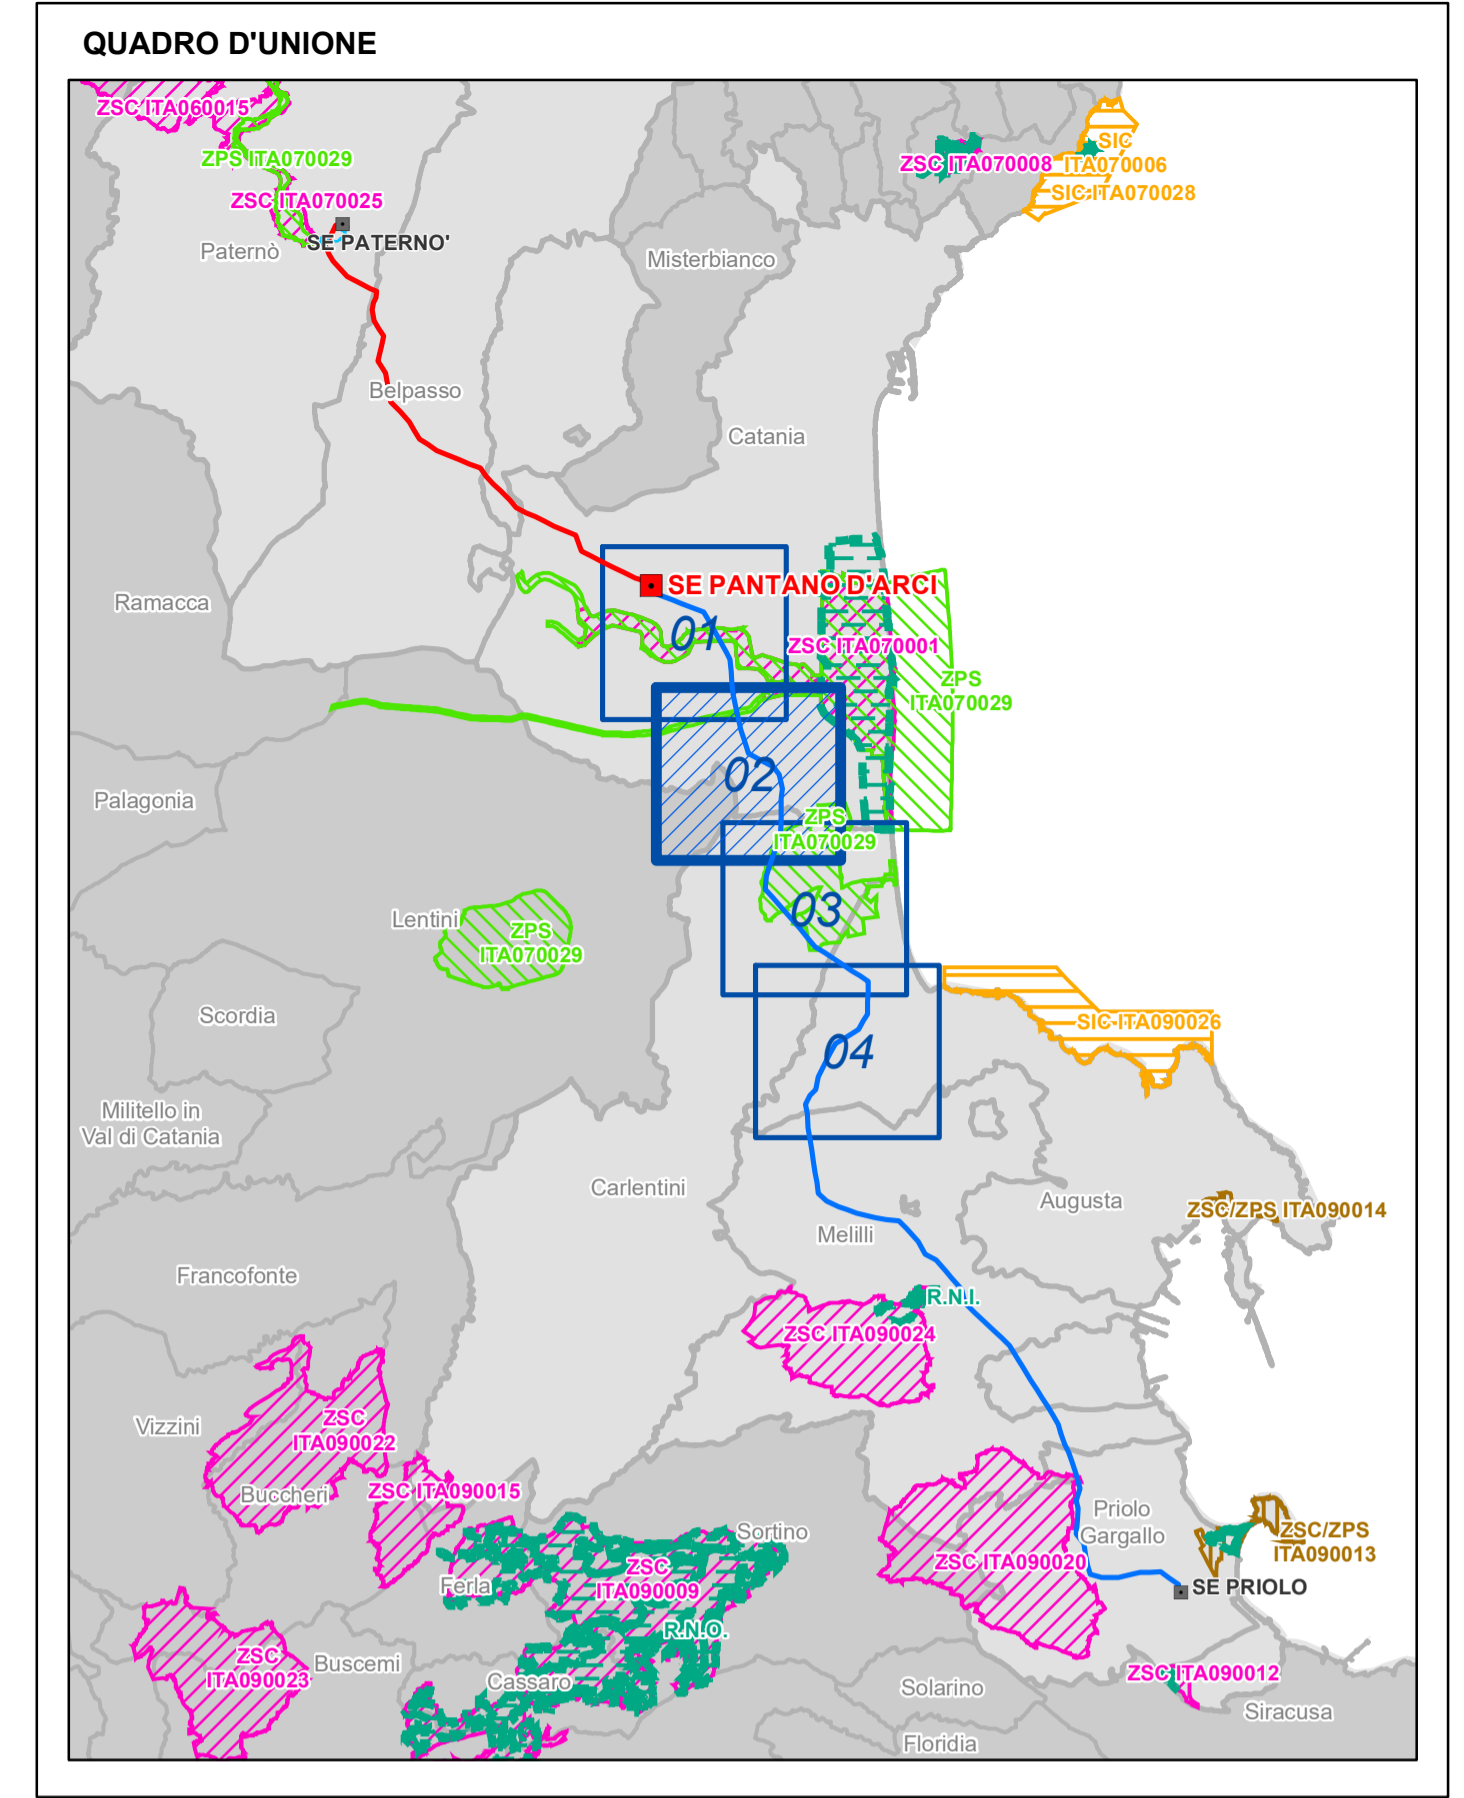

ESTERNO	DATA	DESCRIZIONE	ELABORATO
01	05/11/2020	Prima emissione	Geotech-zrf

REVISIONI	DATA	DESCRIZIONE	ESAMINATO	ACCETTATO
00	05/11/2020	Condizioni ambientali A26, A27 - D.M. 0000352 del 28.11.2013	L. Molana SPISOU-ATS	N. Rivabene SPISOU-ATS

NUMERO E DATA ORDINE:	MOTIVO DELL'INVIO:
	<input checked="" type="checkbox"/> PER ACCETTAZIONE <input type="checkbox"/> PER INFORMAZIONE

CODIFICA ELABORATO:	<b>DEGR11005B2028801</b>
TITOLO ELABORATO:	<b>Elettrodotta a 380 kV in singola tema, tra le Stazioni Elettriche di Paternò e Priolo Intervento A - Tratto sud "nuova S.E. Pantano-S.E. Priolo" Lotto 1: tra i sostegni n. 01 e 56 Carta dell'Uso del Suolo secondo Corine Land Cover al III livello (2018)</b>
TIPOLOGIA ELABORATO:	Planimetria
PROGETTO:	wbs: TE-GR-11-006

NOME DEL FILE	SCALA	FORMATO	SCALA	FOGLIO
DEGR11005B2028801_02.pdf	1 unità = 1 m.	A1	1:10.000	02/04

Questo documento contiene informazioni di proprietà Terna Rete Italia S.p.A. e deve essere utilizzato esclusivamente dal destinatario in relazione alle finalità per le quali è stato fornito. È vietata qualsiasi forma di riproduzione o di divulgazione senza l'espresso consenso di Terna Rete Italia S.p.A.  
This document contains information proprietary to Terna Rete Italia S.p.A. and it will have to be used exclusively for the purposes for which it has been furnished. Whichever shape of spreading or reproduction without the written permission of Terna Rete Italia S.p.A. is prohibi.