


### Legenda

- Limiti comunali
- Nuove Stazioni elettriche
- Linea aerea in progetto ST 380 kV Paternò - Pantano d'Arci
- Linea aerea in progetto ST 380 kV Pantano d'Arci - Priolo
- Cavo interrato 150 kV Paternò - CP Barca
- Nuove piste di cantiere
- Rete natura 2000
  - SIC - Siti di Interesse Comunitario
  - ZPS - Zone di Protezione Speciale
  - Riserve regionali e territori di protezione esterna (art. 142 lettera f del D.Lgs 42/2004 EX. L. 431/85)
- Stazioni e CP esistenti
- Accesso su strade esistenti
- ZSC - Zona speciale di conservazione
- ZSC - ZPS

### Carta dell'Uso del Suolo secondo Corine Land Cover al III livello (2018)

1.2.1 Aree industriali, commerciali e dei servizi pubblici e privati	3.1.1 Boschi di latifoglie
1.3.1 Aree estrattive	3.2.1 Aree a pascolo naturale
2.1.1 Seminativi in aree non irrigue	3.2.3 Aree a vegetazione sclerofilla
2.2.2 Frutteti e frutti minori	3.3.1 Spiagge, dune e sabbie
2.2.3 Oliveti	3.3.3 Area con vegetazione rada
2.4.1 Colture temporanee associate a colture permanenti	5.1.1 Corsi d'acqua, canali e idrovie
2.4.2 Sistemi culturali e partecellari complessi	5.1.2 Bacini d'acqua
2.4.3 Aree prevalentemente occupate da colture agrarie con presenza di spazi naturali importanti	

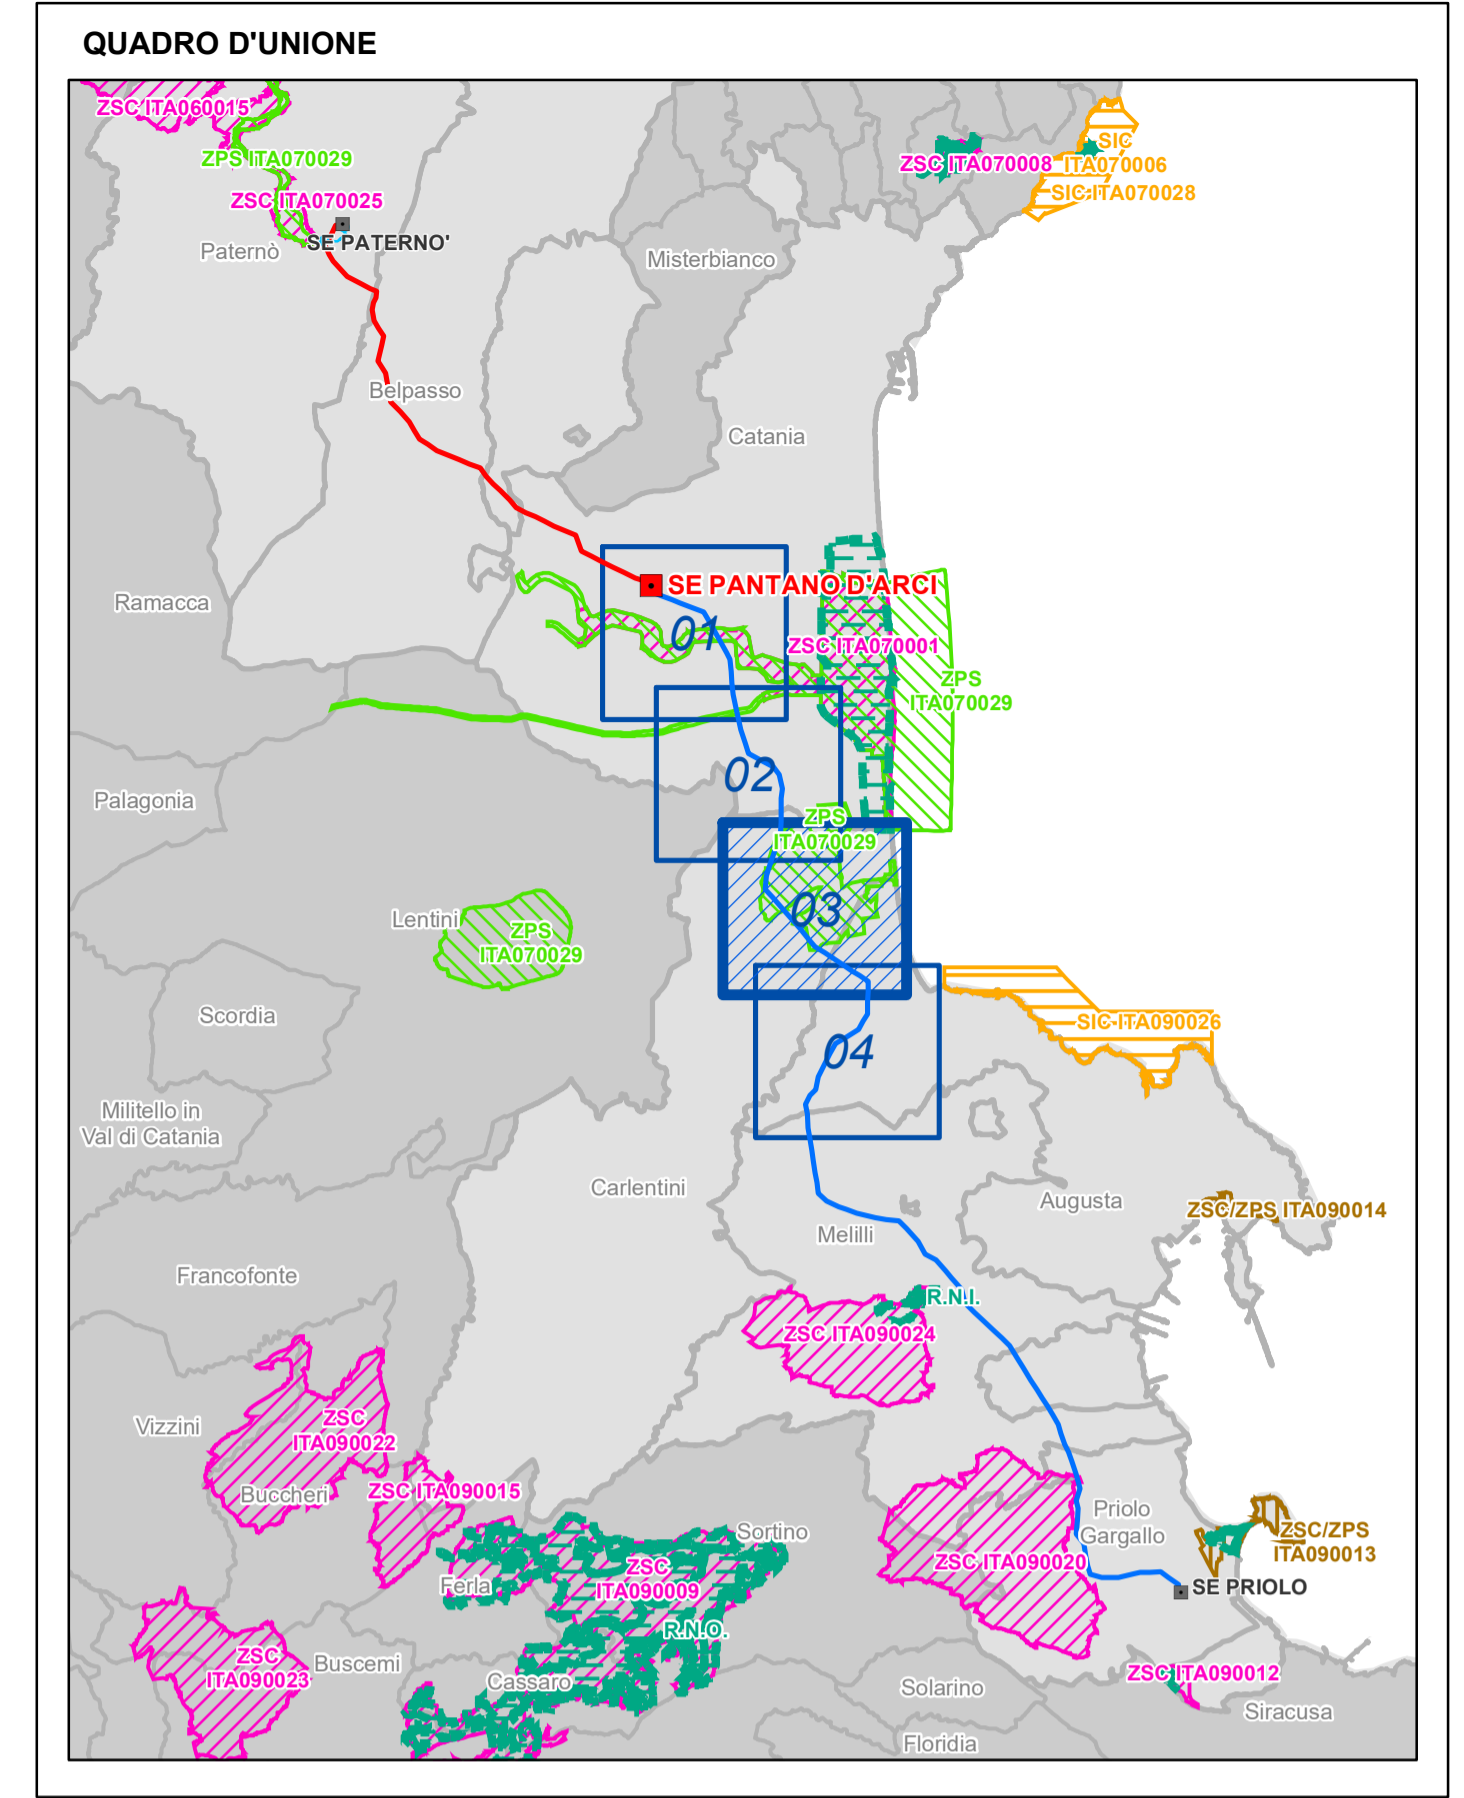

ESTERNO	N.	DATA	DESCRIZIONE	ELABORATO	GEOTECH S.r.l.
01	05/11/2020	Prima emissione		Geotech-zrf	
REVISIONI	N.	DATA	DESCRIZIONE	ESAMINATO	ACCETTATO
00	05/11/2020	Condizioni ambientali A26, A27 - D.M. 0000352 del 28.11.2013		L. Molana SPIS/VS-ATS	N. Rivabene SPIS/VS-ATS
NUMERO E DATA ORDINE: _____ MOTIVO DELL'INVIO: <input checked="" type="checkbox"/> PER ACCETTAZIONE <input type="checkbox"/> PER INFORMAZIONE					
CODIFICA ELABORATO <b>DEGR11005B2028801</b>				 TIPOLOGIA ELABORATO <b>Planimetria</b>	
TITOLO ELABORATO <b>Intervento A - Tratto sud "nuova S.E. Pantano-S.E. Priolo"            Lotto 1: tra i sostegni n. 01 e 56            Carta dell'Uso del Suolo secondo Corine Land Cover            al III livello (2018)</b>				PROGETTO wbs: <b>TE-GR-11-006</b>	
NOME DEL FILE		SCALA	FORMATO	SCALA	FOGLIO
DEGR11005B2028801_03.pdf		1 unità = 1 m.	A1	1:10.000	03/04
<small>Questo documento contiene informazioni di proprietà Terna Rete Italia S.p.A. e deve essere utilizzato esclusivamente dal destinatario in relazione alle finalità per le quali è stato fornito. È vietata qualsiasi forma di riproduzione o di divulgazione senza l'esplicito consenso di Terna Rete Italia S.p.A.            This document contains information proprietary to Terna Rete Italia S.p.A. and it will have to be used exclusively for the purposes for which it has been furnished. Whichever shape of spreading or reproduction without the written permission of Terna Rete Italia S.p.A. is prohibi.</small>					