


Legenda

- Limiti comunali
- Nuove Stazioni elettriche
- Linea aerea in progetto ST 380 kV Paternò - Pantano d'Arci
- Linea aerea in progetto ST 380 kV Pantano d'Arci - Priolo
- Cavo interrato 150 kV Paternò - CP Barca
- Nuove piste di cantiere
- Accesso su strade esistenti
- SIC - Siti di Interesse Comunitario
- ZPS - Zone di Protezione Speciale
- Riserve regionali e territori di protezione esterna (art. 142 lettera f del D.Lgs 42/2004 EX L. 431/85)
- Boschi di latifoglie
- Aree a pascolo naturale
- Aree a vegetazione sclerofilla
- Spiege, dune e sabbie
- Area con vegetazione rada
- Corsi d'acqua, canali e idrovie
- Bacini d'acqua

Carta dell'Uso del Suolo secondo Corine Land Cover al III livello (2018)

- 1.2.1 Aree industriali, commerciali e dei servizi pubblici e privati
- 1.3.1 Aree estrattive
- 2.1.1 Seminatori in aree non irrigue
- 2.2.2 Frutteti e frutti minori
- 2.2.3 Oliveti
- 2.4.1 Colture temporanee associate a colture permanenti
- 2.4.2 Sistemi culturali e particellari complessi
- 2.4.3 Aree prevalentemente occupate da colture agrarie con presenza di spazi naturali importanti
- 3.1.1 Boschi di latifoglie
- 3.2.1 Aree a pascolo naturale
- 3.2.3 Aree a vegetazione sclerofilla
- 3.3.1 Spiagge, dune e sabbie
- 3.3.3 Area con vegetazione rada
- 5.1.1 Corsi d'acqua, canali e idrovie
- 5.1.2 Bacini d'acqua

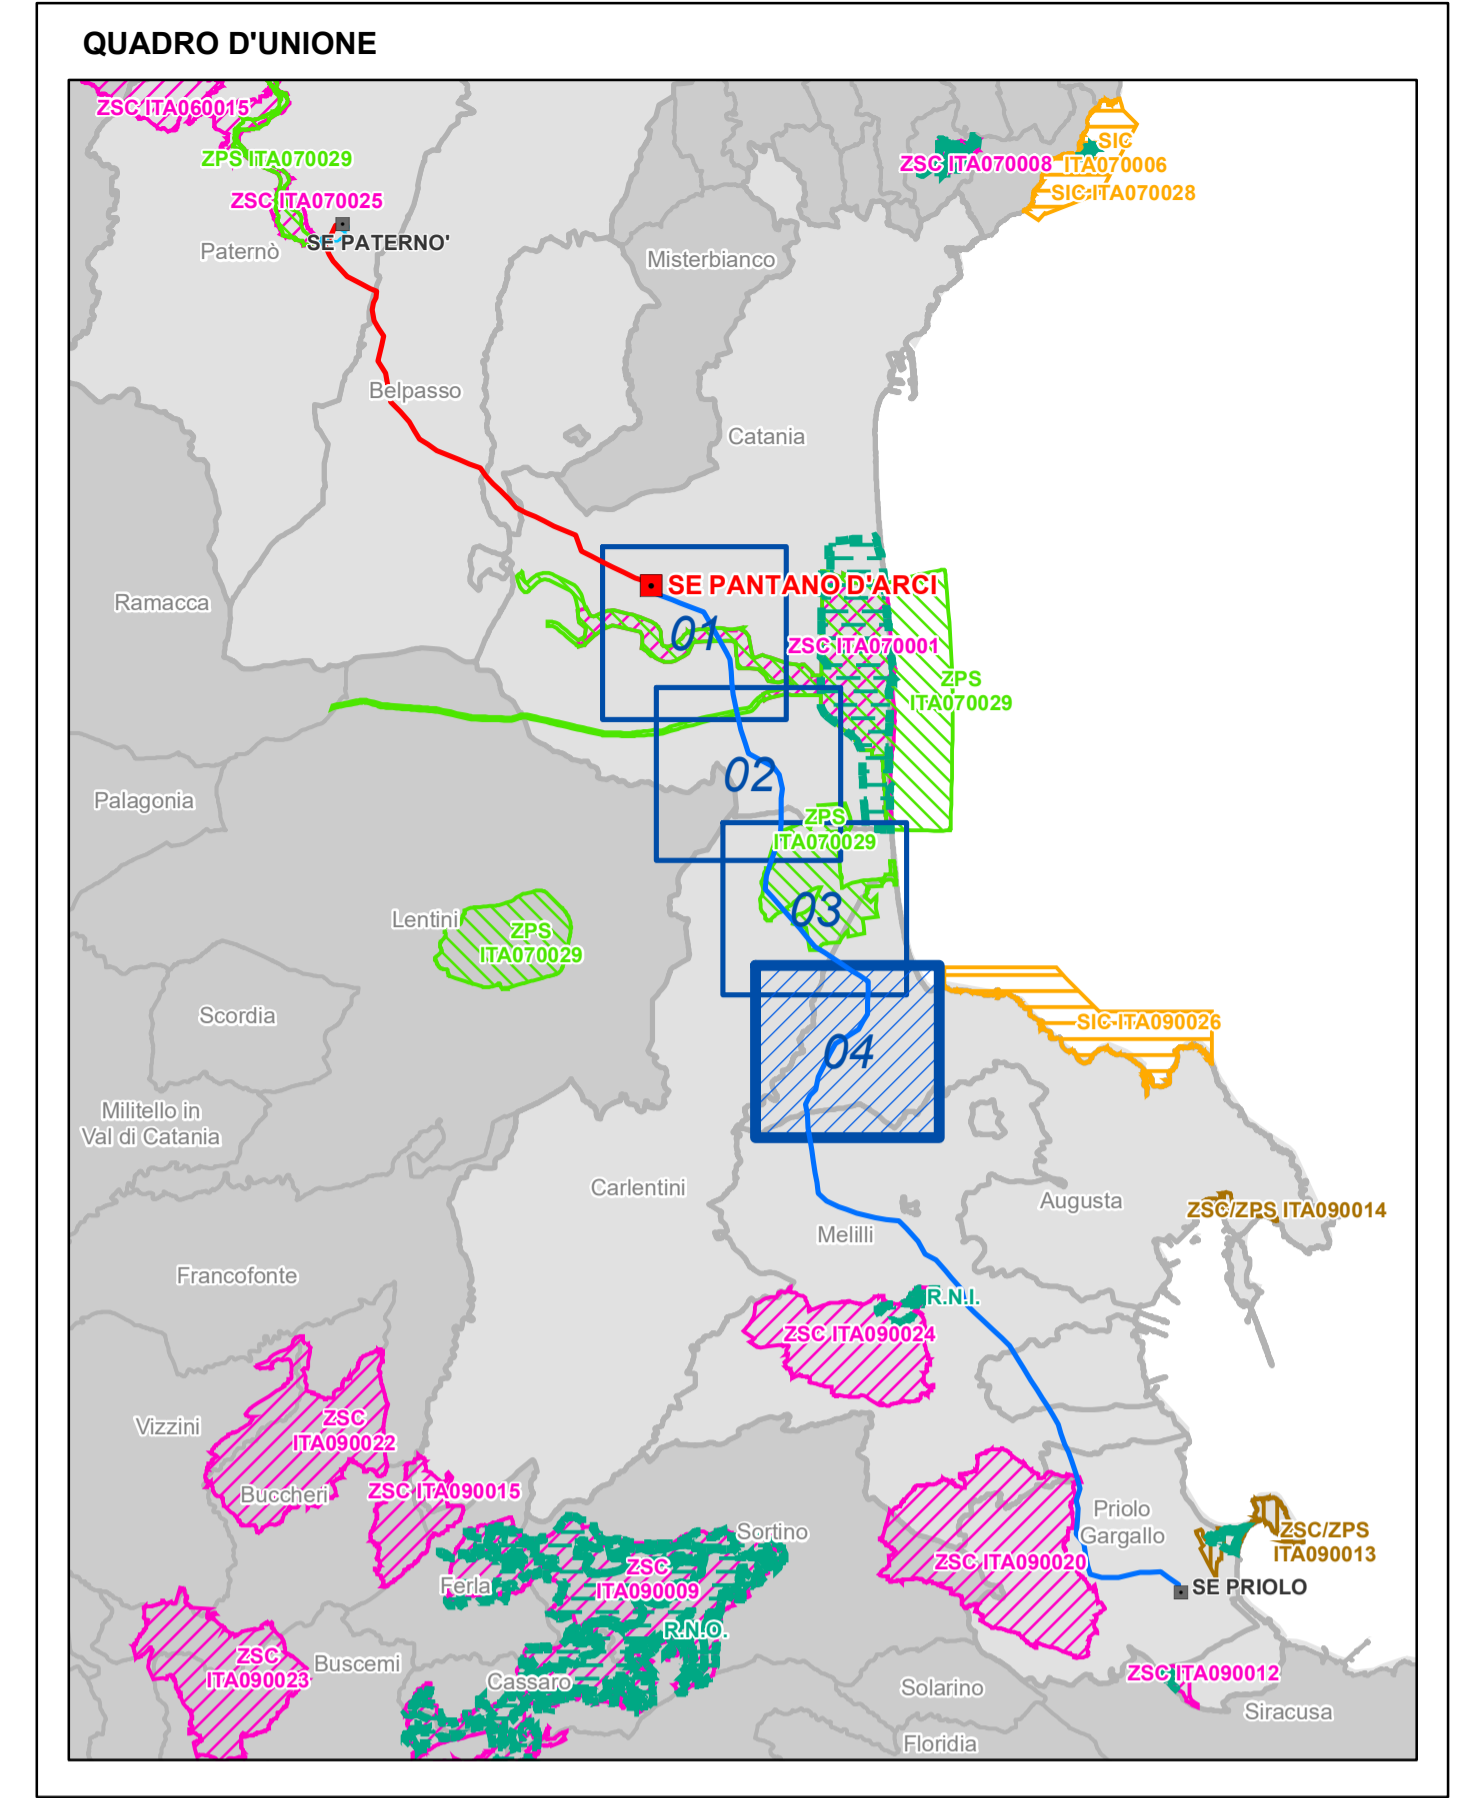

Dott. Ing. PIETRO RICCIARDINI
 n. 449 Sezione A
 n. 1252/89
 n. 449/2008
 n. 449/2008

ESTERNO	DATA	DESCRIZIONE	ELABORATO	GEOTECH S.r.l.
01	05/11/2020	Prima emissione	Geotech-zrf	GEOTECH S.r.l. SOCIETA' DI INGEGNERIA Via S. Maria Maddalena, 10 95124 Catania (CT) Italia Tel. +39 095 2400001 www.geotech.it
REVISIONI	DATA	DESCRIZIONE	ESAMINATO	ACCETTATO
00	05/11/2020	Condizioni ambientali A26, A27 - D.M. 0000352 del 28.11.2013	L. Molana SPIS/AV-ATS	N. Rivarone SPIS/AV-ATS

NUMERO E DATA ORDINE: _____

MOTIVO DELL'INVIO: PER ACCETTAZIONE PER INFORMAZIONE

CODIFICA ELABORATO		 DEGR11005B2028801		
TITOLO ELABORATO				
Intervento A - Tratto sud "nuova S.E. Pantano-S.E. Priolo" Lotto 1: tra i sostegni n. 01 e 56 Carta dell'Uso del Suolo secondo Corine Land Cover al III livello (2018)		Planimetria PROGETTO wbs: TE-GR-11-006		
NOME DEL FILE	SCALA	FORMATO	SCALA	FOGLIO
DEGR11005B2028801_04.pdf	1 unità = 1 m.	A1	1:10.000	04/04

Questo documento contiene informazioni di proprietà Terna Rete Italia S.p.A. e deve essere utilizzato esclusivamente dal destinatario in relazione alle finalità per le quali è stato fornito. È vietata qualsiasi forma di riproduzione o di divulgazione senza l'esplicito consenso di Terna Rete Italia S.p.A. This document contains information proprietary to Terna Rete Italia S.p.A. and it will have to be used exclusively for the purposes for which it has been furnished. Whichever shape of spreading or reproduction without the written permission of Terna Rete Italia S.p.A. is prohibi.