



PLANIMETRIA SEGNALETICA DI PROGETTO
(SCALA 1 : 1000)

QUADRO D'UNIONE

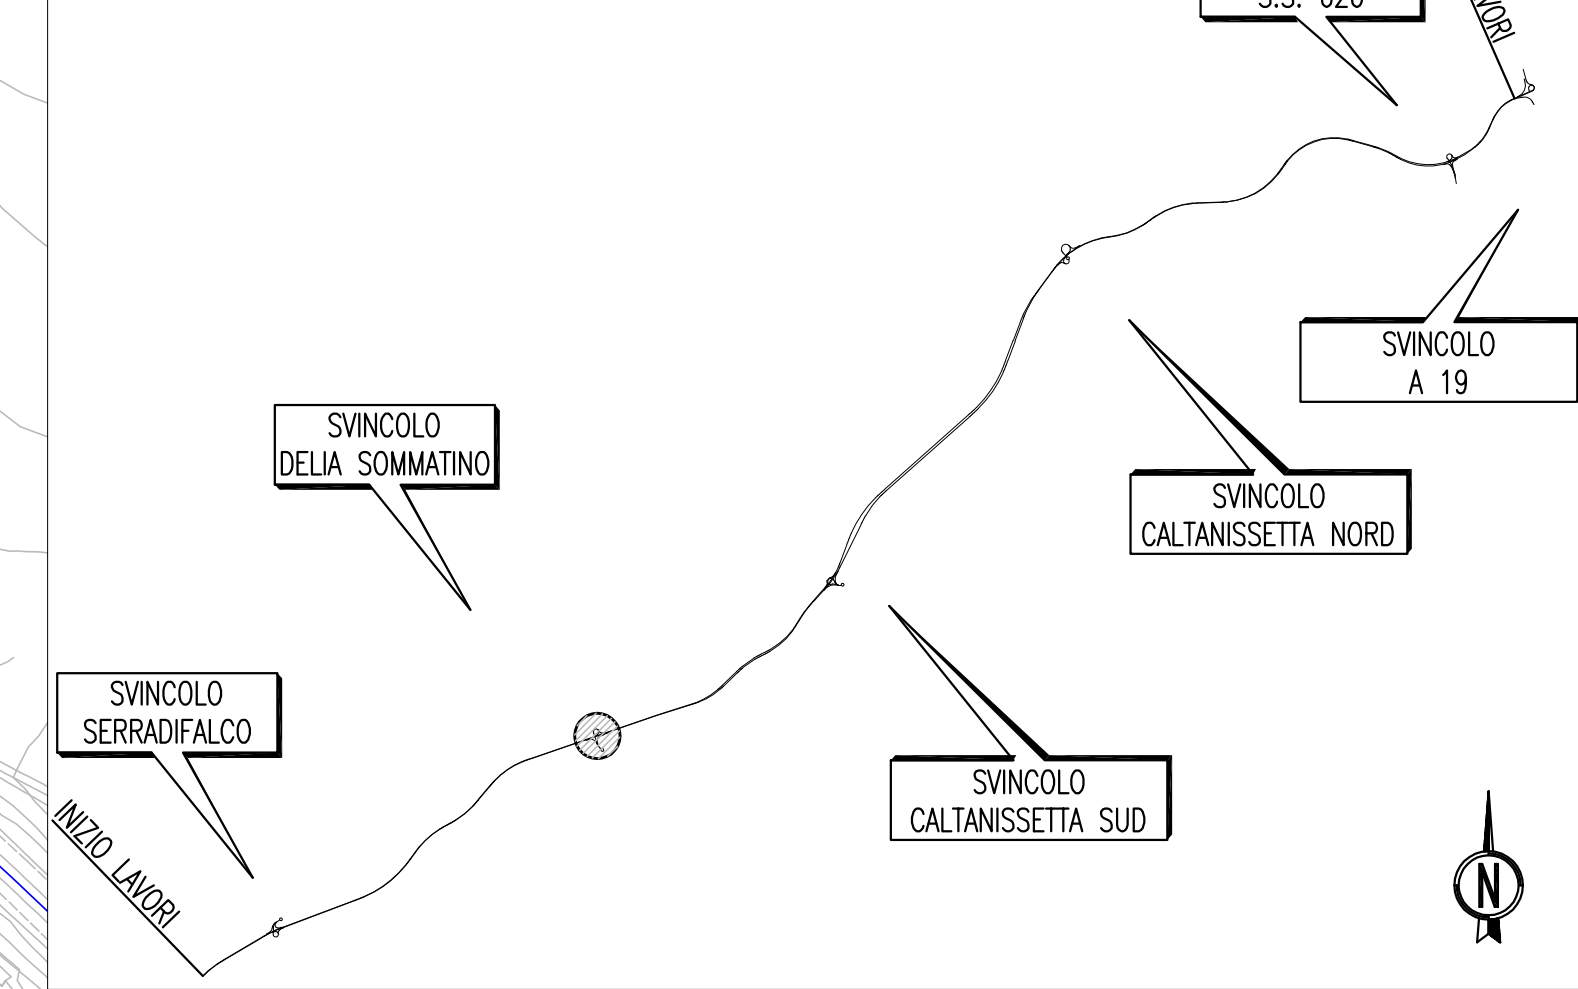

SVINCOLO DELIA SOMMATINO

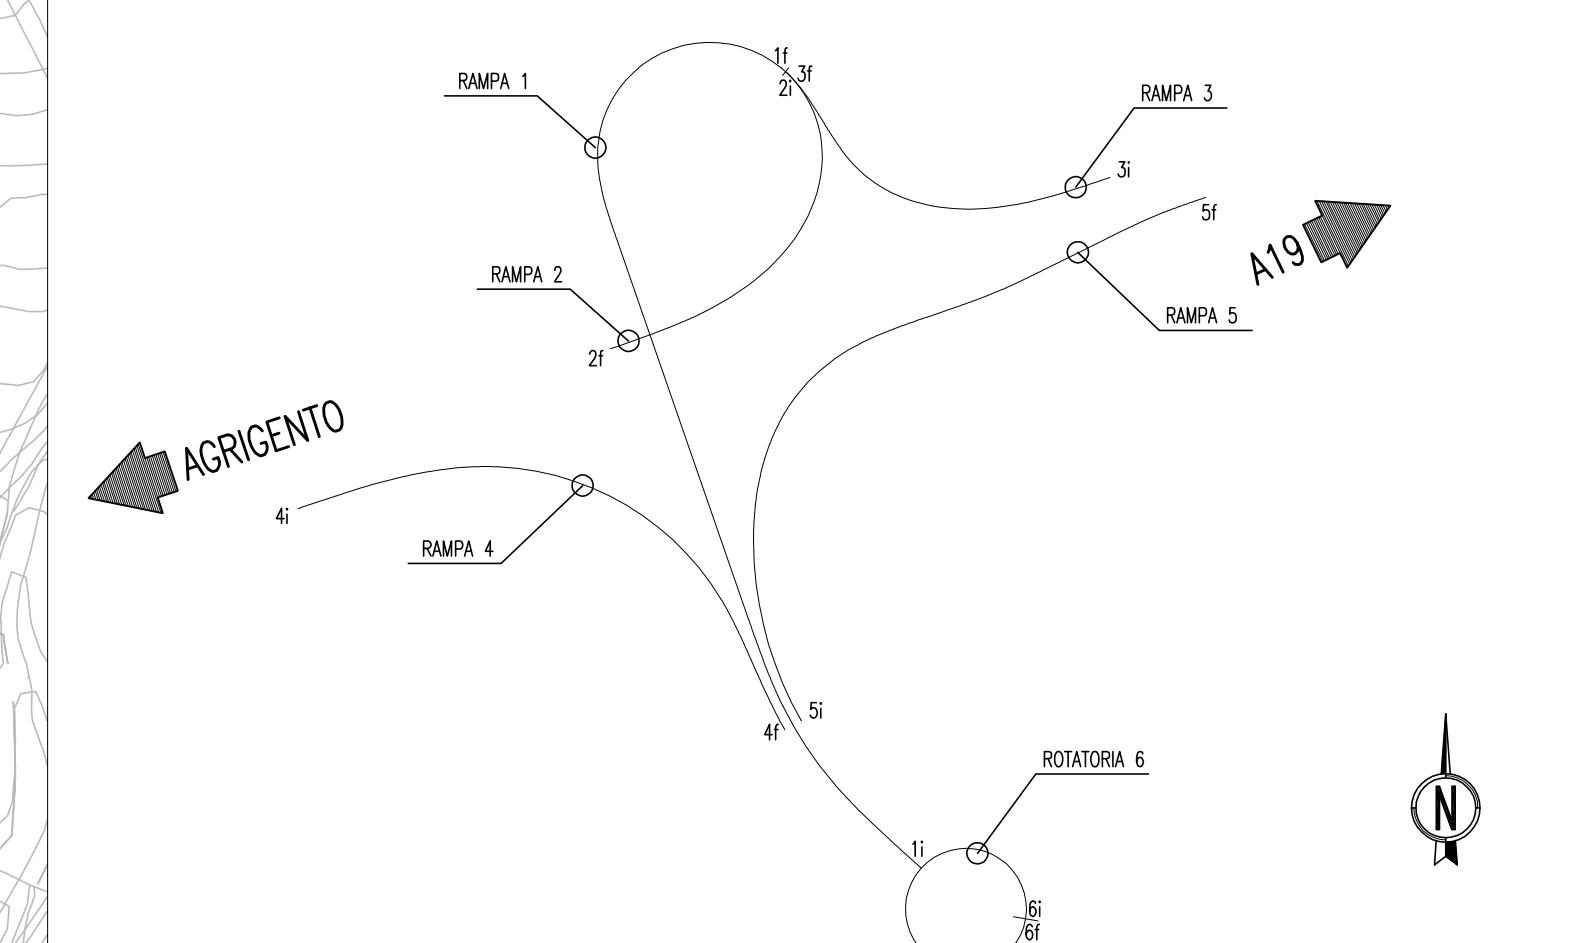

PA 12/09
CORRIDOIO PLURIMODALE TIRRENICO - NORD EUROPA
ITINERARIO AGRIGENTO - CALTANISSETTA - A19
S.S. N° 640 "DI PORTO EMPEDOCLE"
AMMODERNAMENTO E ADEGUAMENTO ALLA CAT. B DEL D.M. 5.11.2001
Dal km 44+000 allo svincolo con l'A19

PROGETTO ESECUTIVO



INTERSEZIONI E SVINCOLI - VIABILITA' INTERFERITA
SVINCOLO DELIA SOMMATINO - SV2

PLANIMETRIA DELLA SEGNALETICA

Codice Unico Progetto (CUP) : F91B09000070001

Codice Elaborato:
PA12_09 - E 056 S I 2 0 2 | S V 0 2 | J P 7 0 0 6 B Scale: 1:1000

F									
E									
D									
C									
B	Luglio 2011	Revisione a seguito di incontri con il Committente	S. TERRENO	R. CAPOCCHI	M. LITI	P. PAGLINI			
A	Aprile 2011	EMMISSIONE	S. TERRENO	A. TURSO	M. LITI	P. PAGLINI			
REV.	DATA	DESCRIZIONE	REDATTO	VERIFICATO	APPROVATO	AUTORIZZATO			
Responsabile del procedimento:			Ing. MAURIZIO ARAMINI						

Il Progettista: **GRAN LUCA MARENCHI** (Ordine degli Ingegneri di Firenze n° 493)

Il Consulente Tecnico: **DR. ING. GIULIO CAPOCCHI** (Ordine degli Ingegneri di Catania n° 1887)

Il Coordinatore per la sicurezza in fase di progetto: **ING. GIULIO CAPOCCHI** (Ordine degli Ingegneri di Catania n° 1887)

Il Direttore dei lavori: **ING. PEPINO MARRAS** (Ordine degli Ingegneri di Catania n° 1447)