CONFINI DI COMUNI E PROVINCE	SERRADIFALCO	SERRADIFALCO
LIVELLETTE — DIFF. DI QUOTA / DISTANZA / PENDENZA	h = -0.351 L = 17.529 i = -0.02001	h = 9.060 L = 136.751 i = 0.06625	h = 0.431 L = 111.093 i = 0.00388

RAMPA 1

	R	T	Fr	Pr	Qt
0+000.721 / 413.888	390.000	16.811	0.362	0+017.529	415.552
0+123.418 / 422.964	800.000	24.917	-0.388	0+154.280	424.612
0+249.289 / 424.980	500.000	16.164	0.261	0+265.374	425.043

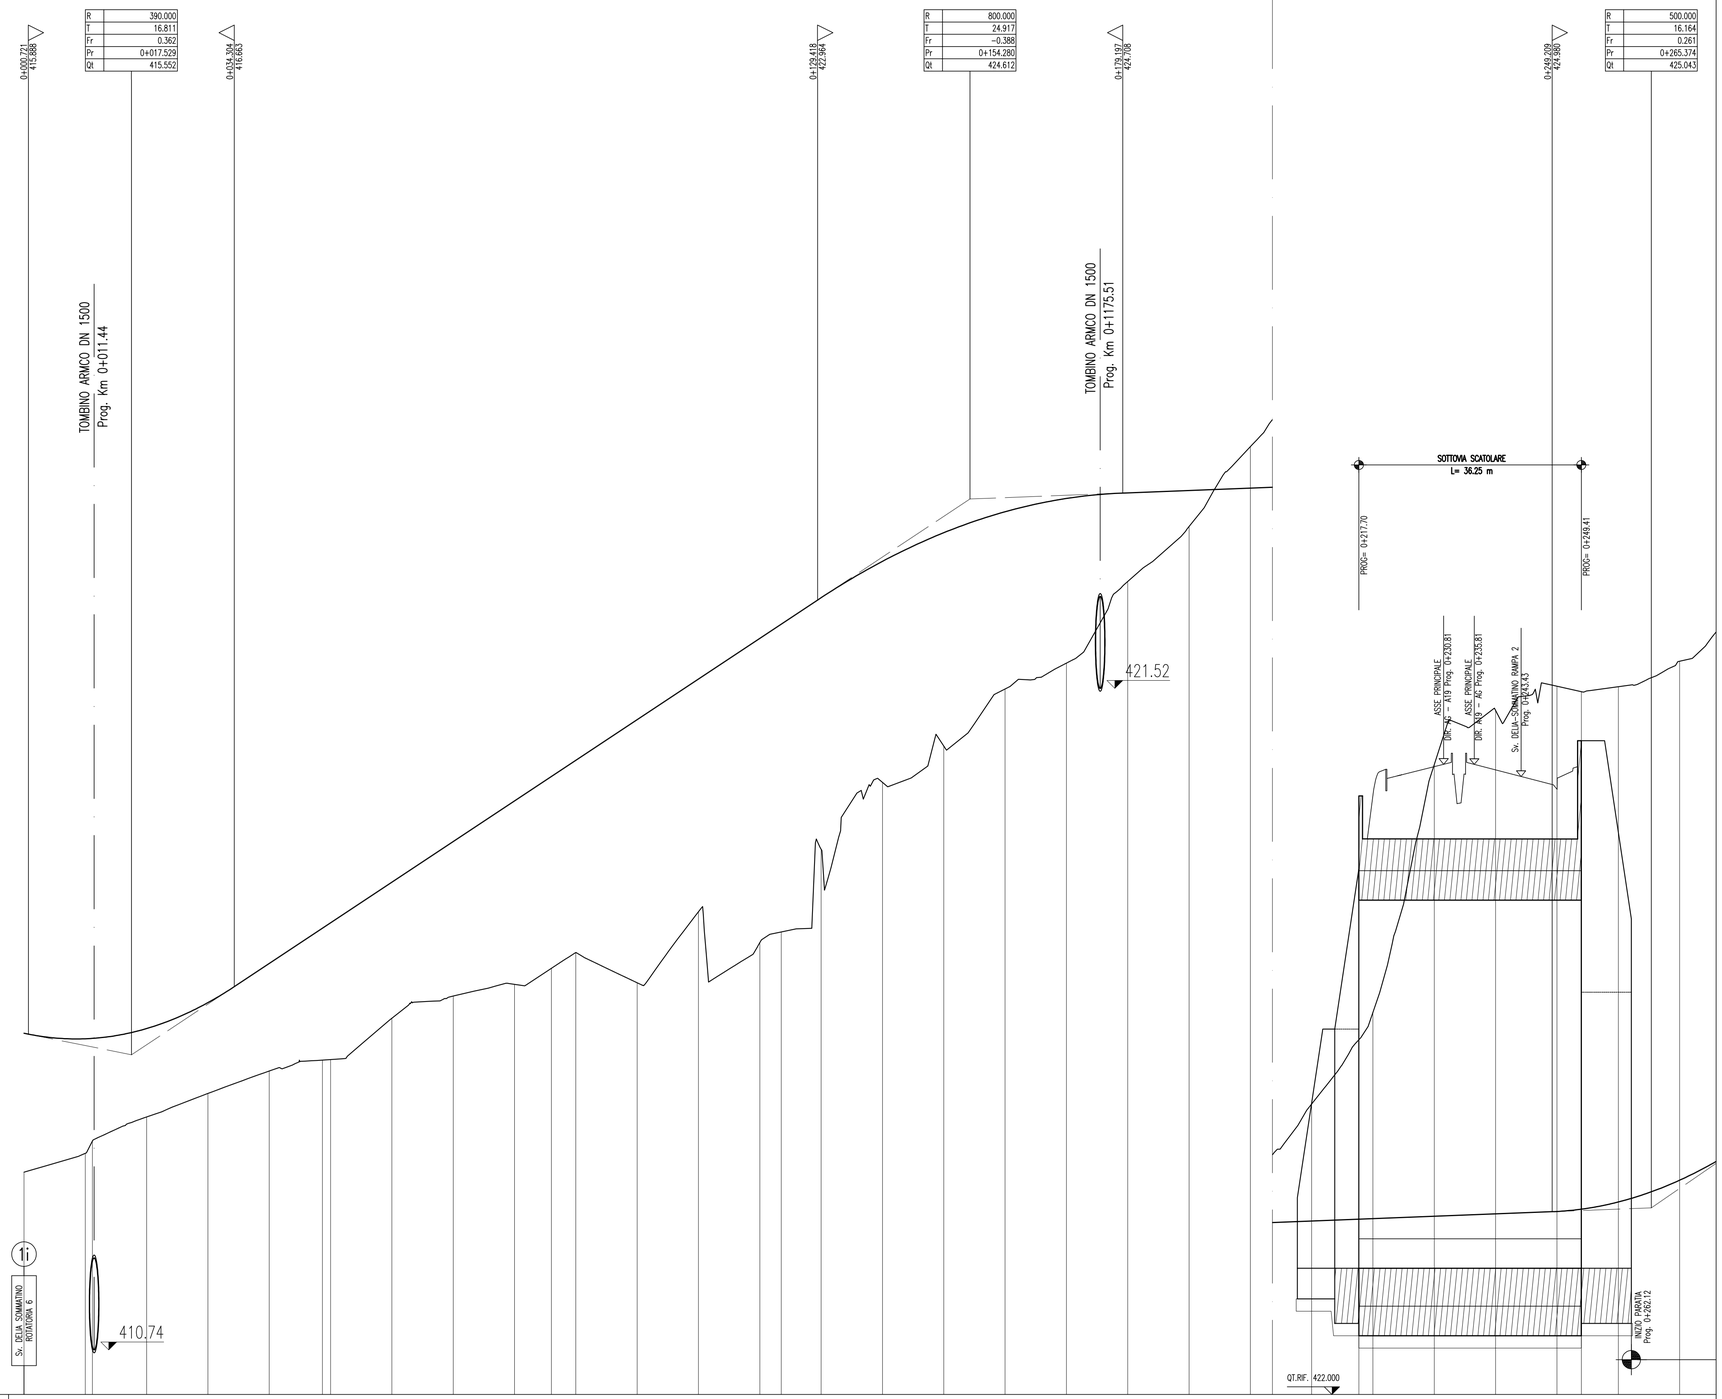

SCALA QUOTE 1:50
SCALA DISTANZE 1:500

NUMERO SEZIONI	QUOTE PROGETTO	QUOTE TERRENO	DIFFERENZA QUOTE	DISTANZE PARZIALI	DISTANZE PROGRESSIVE
1	415.902	413.638	2.264		0+000.00
2	415.813	413.946	1.867	10.00	0+010.00
3	415.819	414.145	1.674	TAM 0.16	0+011.16
4	415.979	414.538	1.441	8.84	0+020.00
5	416.402	414.921	1.481	10.00	0+030.00
6	417.040	415.287	1.753	10.00	0+040.00
7	417.614	415.465	2.149	8.66	0+048.66
8	417.703	415.474	2.229	TAM 1.34	0+050.00
9	418.365	416.148	2.217	10.00	0+060.00
10	419.028	416.509	2.519	10.00	0+070.00
11	419.690	416.700	2.990	10.00	0+080.00
12	420.088	416.960	3.128	6.01	0+086.01
13	420.353	417.219	3.134	3.99	0+090.00
14	421.015	416.725	4.290	10.00	0+100.00
15	421.678	417.884	3.794	10.00	0+110.00
16	422.341	417.379	4.962	10.00	0+120.00
17	422.573	417.554	5.019	3.51	0+123.51
18	423.003	418.903	4.100	6.49	0+130.00
19	423.595	419.992	3.603	10.00	0+140.00
20	424.062	420.584	3.478	10.00	0+150.00
21	424.404	421.514	2.890	10.00	0+160.00
22	424.620	421.936	2.684	10.00	0+170.00
23	424.712	423.267	1.445	10.00	0+180.00
24	424.750	424.164	0.586	10.00	0+190.00
25	424.789	425.464	-0.675	10.00	0+200.00
26	424.828	426.733	-1.905	10.00	0+210.00
27	424.858	427.783	-2.925	7.71	0+217.71
A	424.867	428.227	-3.360	2.29	0+220.00
A	424.906	432.270	-7.364	10.00	0+230.00
A	424.945	433.150	-8.205	10.00	0+240.00
A	424.984	433.546	-8.562	10.00	0+250.00
28	425.022	433.658	-8.636	3.97	0+253.97
29	425.139	433.538	-8.399	6.03	0+260.00
30	425.494	433.954	-8.460	10.00	0+270.00

ANDAMENTO PLANIMETRICO: L= 11.164 — A= 75.000 Sv= 37.500 Tgu= -7.9577 Dr= 0.390 — Sv= 37.344 α=15.8494 R= 150.000 — A= 75.000 Sv= 37.500 Tgu= 7.9577 Dr= -0.390 — L= 161.520

ANDAMENTO CIGLI SX: di=0.75% — 2.50% di=0.75% — 5.00% di=-0.75% — 5.00% di=-0.75% — 2.50% di=-0.75%

ANDAMENTO CIGLI DX: di=-0.75% — di=0.75%

ETTOMETRICHE DX: -2.50% — -2.50% — -2.50% — -5.00% — -5.00% — -2.50% — -2.50%

ETTOMETRICHE: 0 — 1 — 2

ANAS S.p.A.
DIREZIONE CENTRALE PROGRAMMAZIONE PROGETTAZIONE

PA 12/09
CORRIDOIO PLURIMODALE TIRRENICO - NORD EUROPA
ITINERARIO AGRIGENTO - CALTANISSETTA - A19
S.S. N° 640 "DI PORTO EMPEDOCLE"
AMMODERNAMENTO E ADEGUAMENTO ALLA CAT. B DEL D.M. 5.11.2001
Dal km 44+000 allo svincolo con l'A19

PROGETTO ESECUTIVO

Contraente Generale: Empedocle s.c.p.a.

INTERSEZIONI E SVINCOLI - VIABILITA' INTERFERITA
SVINCOLO DELIA SOMMATINO - SV2

PROFILO LONGITUDINALE DELLA RAMPA 1 - TAV.1/2

Codice Unico Progetto (CUP) : F91B09000070001
Codice Elaborato:
PA12_09 - E 0 5 6 S I 2 0 2 S V 0 2 Z F X 0 0 8 A — Scala: 1:500:50

REV.	DATA	DESCRIZIONE	REDATTO	VERIFICATO	APPROVATO	AUTORIZZATO
F						
E						
D						
C						
B						
A	Aprile 2011	EMISSIONE	S.TERRENO	A.TURSO	M. LITI	P. PAGLINI

Responsabile del procedimento: Ing. MAURIZIO ARAMINI

Il Progettista: Dott. Ing. GIAN LUCA MENGHINI — ORDINE DEGLI INGEGNERI DI FIRENZE N° 4533

Il Consulente Integrato: ORDINE INGEGNERI PALERMO — Dott. Ing. TURSO Adriano n° 1400 — Geologo: Dott. Geol. D'ANGELO MAURIZIO N. 1607 — ORDINE REGIONALE DEI GEOLOGI DI SICILIA — Specialist Architect: Dott. Ing. ALESSANDRO SALVATO DI BERNARD — ORDINE INGEGNERI ROMA N° 14853 — Contributo Specialistico Integrativo: Dott. Ing. PEPPINO MARASCIO — ORDINE INGEGNERI ROMA N° 14447

Il Coordinatore per la sicurezza in fase di progetto:

Il Direttore dei lavori: