




COROGRAFIA Scala 1:200.000

3	30/07/2020	EMISSIONE PER ENTI	P.MANDOLESI	F.VITALI	G. CICCARELLI										
2	19/06/2020	EMISSIONE PER COMMENTI	P.MANDOLESI	F.VITALI	G. CICCARELLI										
1	11/10/2019	AGGIORNAMENTO VERIFICA FATTIBILITA'	S. PALMIERI	G.GOTTI	G. CICCARELLI										
0	29/08/2019	EMISSIONE PER VERIFICA FATTIBILITA'	S. PALMIERI	G.GOTTI	G. CICCARELLI										
INDICE	DATA	R E V I S I O N I			ELABORATO VERIFICATO APPROVATO										
		PROGETTISTA  Rif.TFM: 011-PJM5-013-10-DT-D-5203		Dis. 10-DT-D-5203											
				Fg. 1 di 3											
Met. Allacciamento A2A Energiefuture di Monfalcone (GO) DN 300 (12") - DP 75 bar				Comm. NR/19469											
				INDICE <table border="1" style="display: inline-table; vertical-align: middle;"> <tr> <td>0</td> <td>1</td> <td>2</td> <td>3</td> <td></td> <td></td> <td></td> </tr> <tr> <td></td> <td></td> <td></td> <td></td> <td></td> <td></td> <td></td> </tr> </table>		0	1	2	3						
0	1	2	3												
STRUMENTI DI TUTELA E PIANIFICAZIONE REGIONALE				Scala 1:10000											
				Sostituisce il Sostituito dal											

Met. Allacciamento A2A Energiefuture di Monfalcone (GO)
DN 300 (12") – DP 75 bar

3	30/07/2020	EMISSIONE PER ENTI	P.MANDOLES	F.VITALI	G.CICCARELLI
2	19/06/2020	EMISSIONE PER COMMENTI	P.MANDOLES	F.VITALI	G.CICCARELLI
INDICE	DATA	R E V I S I O N I			
		ELABORATO	VERIFICATO	APPROVATO	

Foglio
2
di 3
Scala
1:10000


STRUMENTI DI TUTELA E PIANIFICAZIONE REGIONALE



Rif.TFM: 011-PJM5-013-10-DT-D-5203

Dis. 10-DT-D-5203
Comm. NR/19469

C.T.R. F. 109044

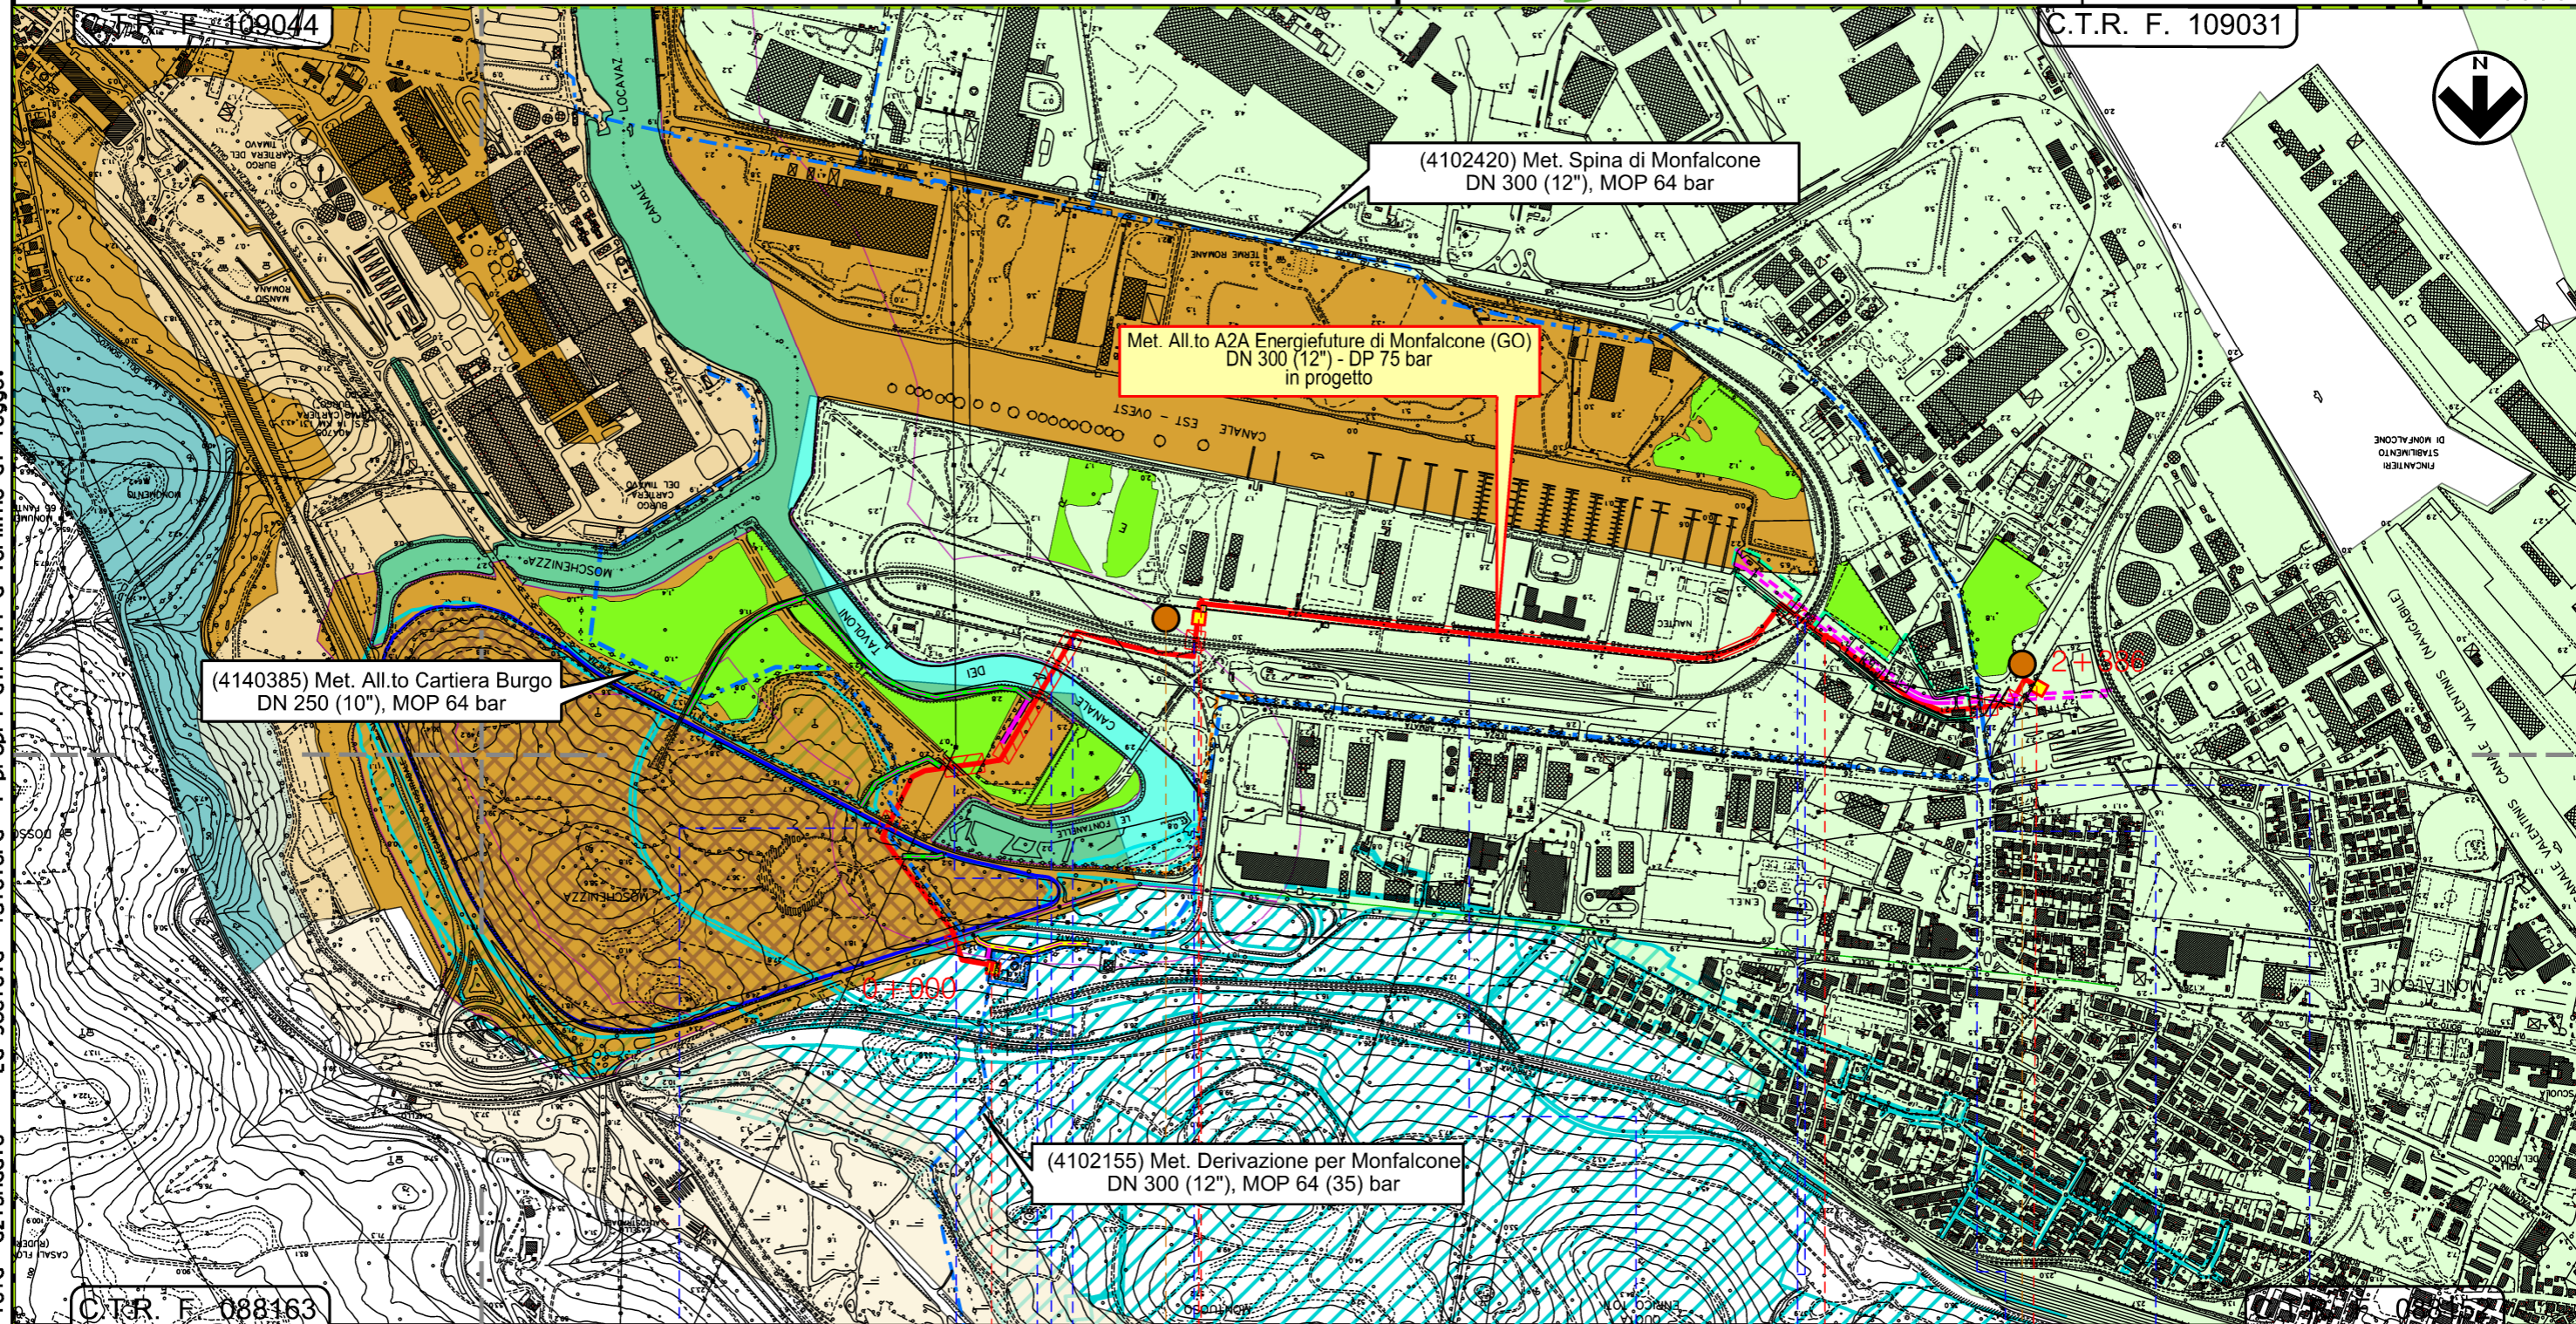


Il presente disegno e' di proprieta' aziendale - La Societa' tutelera' i propri diritti a termine di legge.

C.T.R. F. 088163

0 1 2 2+386

MONFALCONE
GORIZIA

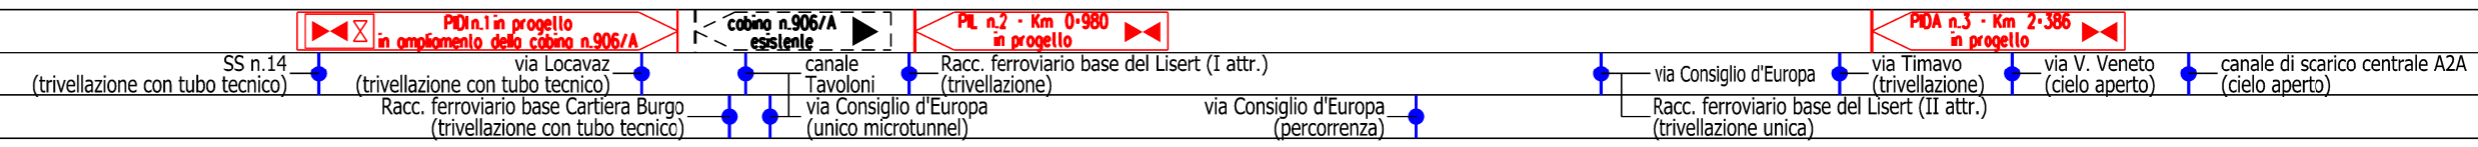

PDI n.1 in progetto
in ampliamento dello **coibino n.906/A**



coibino n.906/A
esistente

PL n.2 - Km 0-980
in progetto












PDA n.3 - Km 2-386
in progetto

P1










P2

3	30/07/2020	EMISSIONE PER ENTI	P.MANDOLES	F.VITALI	G. CICCARELLI
2	19/06/2020	EMISSIONE PER COMMENTI	P.MANDOLES	F.VITALI	G. CICCARELLI
INDICE	DATA	R E V I S I O N I	ELABORATO	VERIFICATO	APPROVATO
					
			Dis.	10-DT-D-5203	
			Comm.	NR/19469	

SIMBOLOGIA CARTOGRAFICA








- | | | | |
|---|---|--|---|
|  | Metanodotto in progetto |  | Gallerie, Tunnel, Mini-Microtunnel, Raise Boring e T.O.C. |
|  | Metanodotti in esercizio |  | Impianti di linea in progetto |
|  | Metanodotti da porre fuori esercizio e recuperare |  | Impianti di linea su rete in esercizio |
|  | Altri metanodotti in progetto |  | Impianti di linea da porre fuori esercizio e recuperare |
|  | Altre condotte di terzi (oleodotto Si.Lo.Ne) | | |
|  | Aree impianti stacco-terminale esistenti | | |
|  | Aree di proprietà A2A ENERGIEFUTURE SPA | | |
|  | Canale interrato in cls di scarico acque di raffreddamento della Centrale A2A | | |

SIMBOLOGIA MECCANICA



- | | |
|---|--|
|  | Punto di intercettazione di linea (P.I.L.) |
|  | Punto di intercettazione di derivazione importante (P.I.D.I.) |
|  | Punto di intercettazione di derivazione semplice con stacco da P.I.L. (P.I.D.S.) |
|  | Punto di intercettazione e derivazione semplice con stacco da Linea (P.I.D.S.) |
|  | Punto di intercettazione con discaggio di allacciamento (P.I.D.A.) |
|  | Punto predisposto per il discaggio di allacciamento (P.P.D.A.) |
|  | Punto di sezionamento elettrico terminale (P.S.E.T.) |
|  | Stazione predisposta per lancio e ricevimento PIG |
|  | Impianto di riduzione/regolazione della pressione |

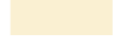LEGENDA DEI VINCOLI REGIONALI (FVG)

Piano Paesistico Regionale (PPR Approv. DPGReg. 24 /04/2018 n. 0111 /Pres)


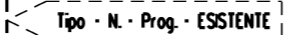
- | | |
|---|--|
|  | Usi civici – beni accertati bando comm. L. 1766 /1927(PPR, art.29) |
|  | Alvei – aree fluviali (PPR art. 23) |
|  | Beni paesaggistici tutelati art. 136 D.Lgs 42 /04 – PPR art. 20) |
|  | Ecotopi funzione – Stepping stones (PPR, art.43) (*) |
|  | Fasce di rispetto corsi d'acqua 150 m (PPR, art. 23) |
|  | Ecotopi – Core areas (PPR, art.43) (*) |
|  | Ecotopi – Aree a scarsa connettività* (PPR, art.43) (*) |

PGT – L.R. 9 /2005 (Norme regionali per la tutela dei prati stabili naturali)

- | | |
|---|---|
|  | Prati stabili naturali – BANCA DATI (*) |
|  | Prati stabili naturali – INVENTARIO (*) |

(*) Shapefile scaricati dal portale IRDAT del Friuli Venezia Giulia

Il presente disegno è di proprietà aziendale - La Società tutelerà i propri diritti a termine di legge.

Progressiva chilometrica	N.	
Comuni		
Province		
Impianti		
Attraversamenti	TIPOLOGIA ATTRAVERSATA (SS n. **, corso d'acqua, ferrovia, ecc.)	
Attraversamenti	TIPOLOGIA ATTRAVERSATA (SS n. **, corso d'acqua, ferrovia, ecc.)	
Strade – Piste – Piazzole tubazioni	ACCESSO IMPIANTI	ADEGUAMENTI STRADE
	STRADE PROVVISORIE	N. PIAZ. Pn