





COROGRAFIA Scala 1:200.000

1	30/07/2020	EMISSIONE PER ENTI	P.MANDOLES	F.VITALI	G. CICCARELLI
0	19/06/2020	EMISSIONE PER COMMENTI	P.MANDOLES	F.VITALI	G. CICCARELLI
INDICE	DATA	REVISIONI	ELABORATO	VERIFICATO	APPROVATO
		PROGETTISTA  Rif.TFM: 011-PJM5-013-10-DT-D-5270		Dis. 10-DT-D-5270	
				Fg. 1 di 3	
Met. Allacciamento A2A Energiefuture di Monfalcone (GO) DN 300 (12") - DP 75 bar				Comm. NR/19469	
				INDICE <input checked="" type="checkbox"/> 1 <input type="checkbox"/> 2 <input type="checkbox"/> 3 <input type="checkbox"/> 4 <input type="checkbox"/> 5 <input type="checkbox"/> 6 <input type="checkbox"/> 7 <input type="checkbox"/> 8 <input type="checkbox"/> 9 <input type="checkbox"/> 10	
				Scala 1:10000	
OPERE DI MITIGAZIONE E RIPRISTINO				Sostituisce il ..... Sostituito dal .....	



Met. Allacciamento A2A Energiefuture di Monfalcone (GO)  
DN 300 (12") – DP 75 bar



OPERE DI MITIGAZIONE E RIPRISTINO

1	30/07/2020	EMISSIONE PER ENTI	P.MANDOLES	F.VITALI	G. CICCARELLI
0	19/06/2020	EMISSIONE PER COMMENTI	P.MANDOLES	F.VITALI	G. CICCARELLI
INDICE	DATA	REVISIONI	ELABORATO	VERIFICATO	APPROVATO
			Dis.	10-DT-D-5270	
			Comm.	NR/19469	



Foglio  
2  
di 3  
Scala  
1:10000

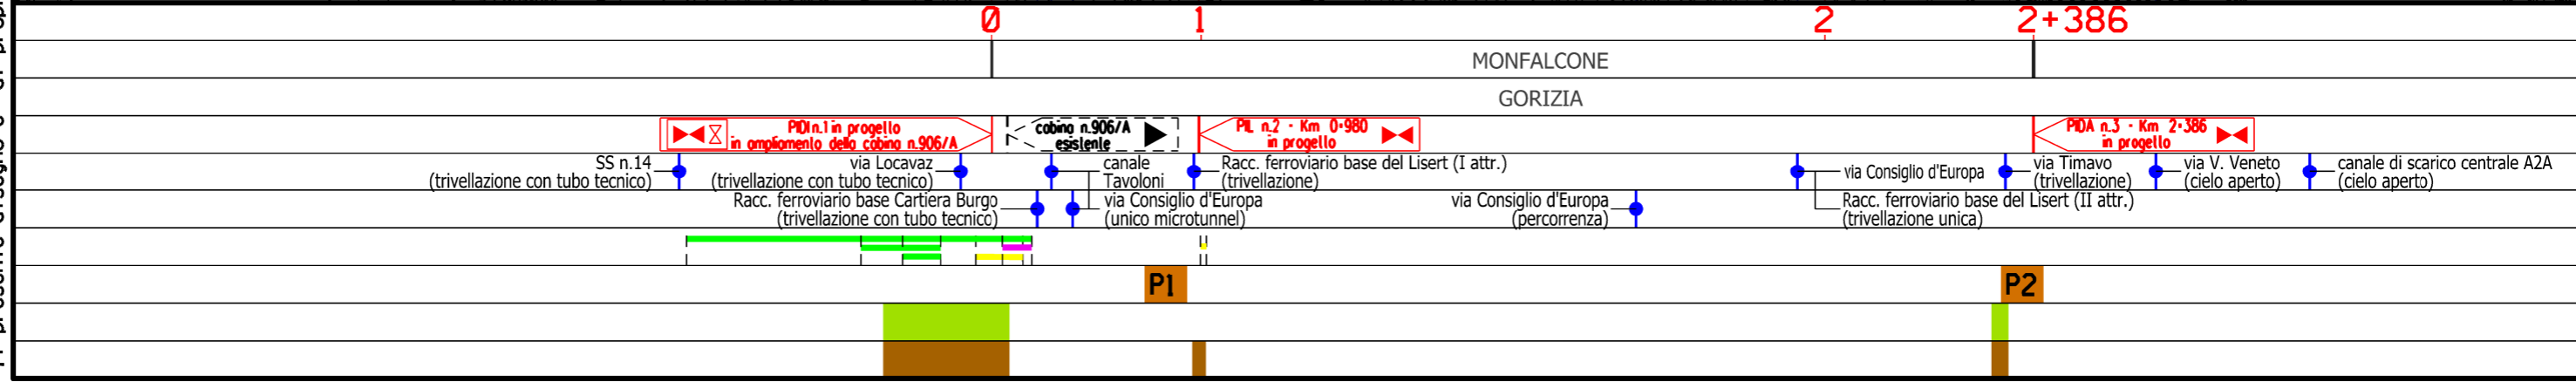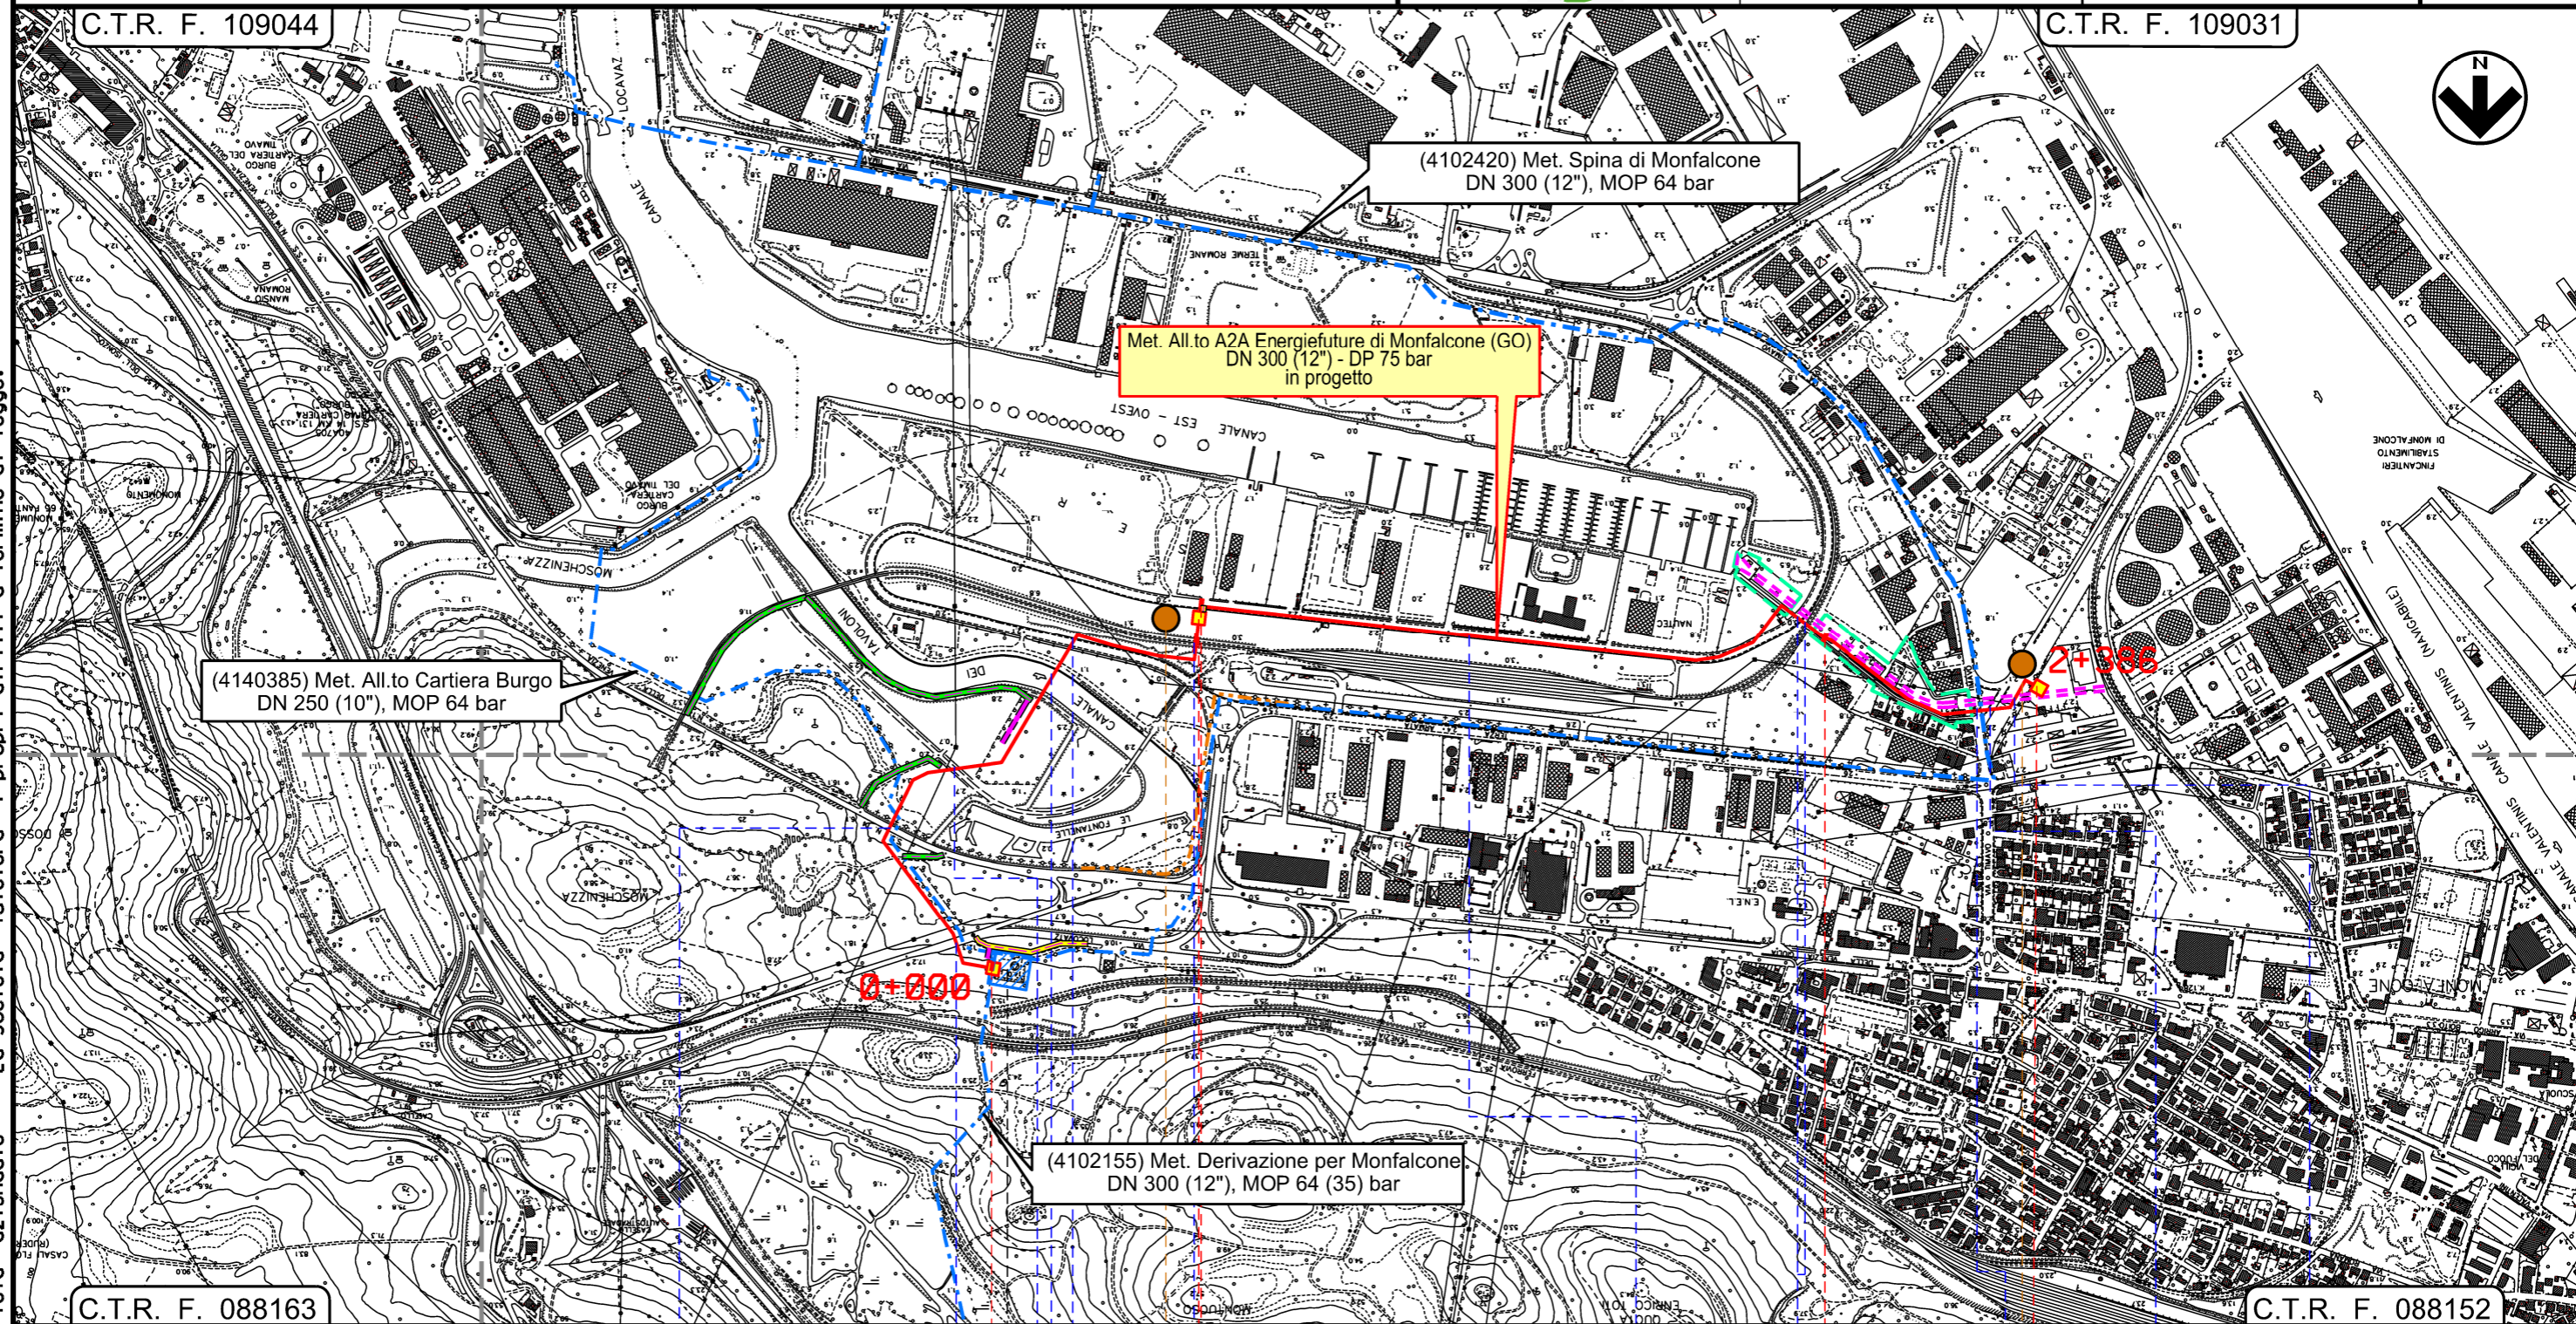

Rif.TFM: 011-PJM5-013-10-DT-D-5270


















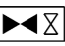







1	30/07/2020	EMISSIONE PER ENTI	P.MANDOLESI	F.VITALI	G.CICCARELLI
0	19/06/2020	EMISSIONE PER COMMENTI	P.MANDOLESI	F.VITALI	G.CICCARELLI
INDICE	DATA	R E V I S I O N I	ELABORATO	VERIFICATO	APPROVATO
			 R.i.f.TFM: 011-PJM5-013-10-DT-D-5270		
			Dis.	10-DT-D-5270	
			Comm.	NR/19469	


OPERE DI MITIGAZIONE E RIPRISTINO


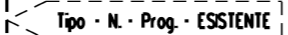






SIMBOLOGIA CARTOGRAFICA

 - |   |   |  |   |
|---|---|--|---|
|  | Metanodotto in progetto   |  | Gallerie, Tunnel, Mini-Microtunnel, Raise Boring e T.O.C. |
|  | Metanodotti in esercizio  |  | Impianti di linea in progetto                             |
|  | Metanodotti da porre fuori esercizio e recuperare                             |  | Impianti di linea su rete in esercizio                    |
|  | Altri metanodotti in progetto   |  | Impianti di linea da porre fuori esercizio e recuperare   |
|  | Altre condotte di terzi (oleodotto Si.Lo.Ne)                                  |  |   |
|  | Aree impianti stacco-terminale esistenti                                      |  |   |
|  | Aree di proprietà A2A ENERGIEFUTURE SPA                                       |  |   |
|  | Canale interrato in cls di scarico acque di raffreddamento della Centrale A2A |  |   |

SIMBOLOGIA MECCANICA

-  Punto di intercettazione di linea (P.I.L.)
-  Punto di intercettazione di derivazione importante (P.I.D.I.)
-  Punto di intercettazione di derivazione semplice con stacco da P.I.L. (P.I.D.S.)
-  Punto di intercettazione e derivazione semplice con stacco da Linea (P.I.D.S.)
-  Punto di intercettazione con discaggio di allacciamento (P.I.D.A.)
-  Punto predisposto per il discaggio di allacciamento (P.P.D.A.)
-  Punto di sezionamento elettrico terminale (P.S.E.T.)
-  Stazione predisposta per lancio e ricevimento PIG
-  Impianto di riduzione/regolazione della pressione



Progressiva chilometrica	<b>N.</b>		
Comuni			
Province			
Impianti	 Tipo - N. - Prog. - IN PROGETTO	 Tipo - N. - Prog. - ESISTENTE	 Tipo - N. - Prog. - DA SMANTEL.
Attraversamenti		TIPOLOGIA ATTRAVERSATA (SS n. **, corso d'acqua, ferrovia, ecc.)	
Attraversamenti		TIPOLOGIA ATTRAVERSATA (SS n. **, corso d'acqua, ferrovia, ecc.)	
Opere di sostegno /consolidamento			
Opere di drenaggio			
Inerbimenti			
Piantagioni	