CONFINI DI COMUNI E PROVINCE		SERRADIFALCO		SERRADIFALCO	
LIVELLETTE	DIFF. DI QUOTA DISTANZA PENDENZA	h = 0.548 L = 43.058 i = 0.01273	h = −2.392 L = 56.818 i = −0.04210	h = −0.521 L = 32.113 i = −0.01622	h = −0.495 L = 25.617 i = −0.01933

RAMPA 2

R.	2000.000
T	0.661
Fr	0.000
Pr	0+003.283
Qt	434.621

R.	1000.000
T	27.408
Fr	−0.375
Pr	0+046.341
Qt	435.169

R	1000.000
T	12.927
Fr	0.084
Pr	0+103.159
Qt	432.778

R.	8000.000
T	12.433
Fr	−0.010
Pr	0+135.272
Qt	432.257

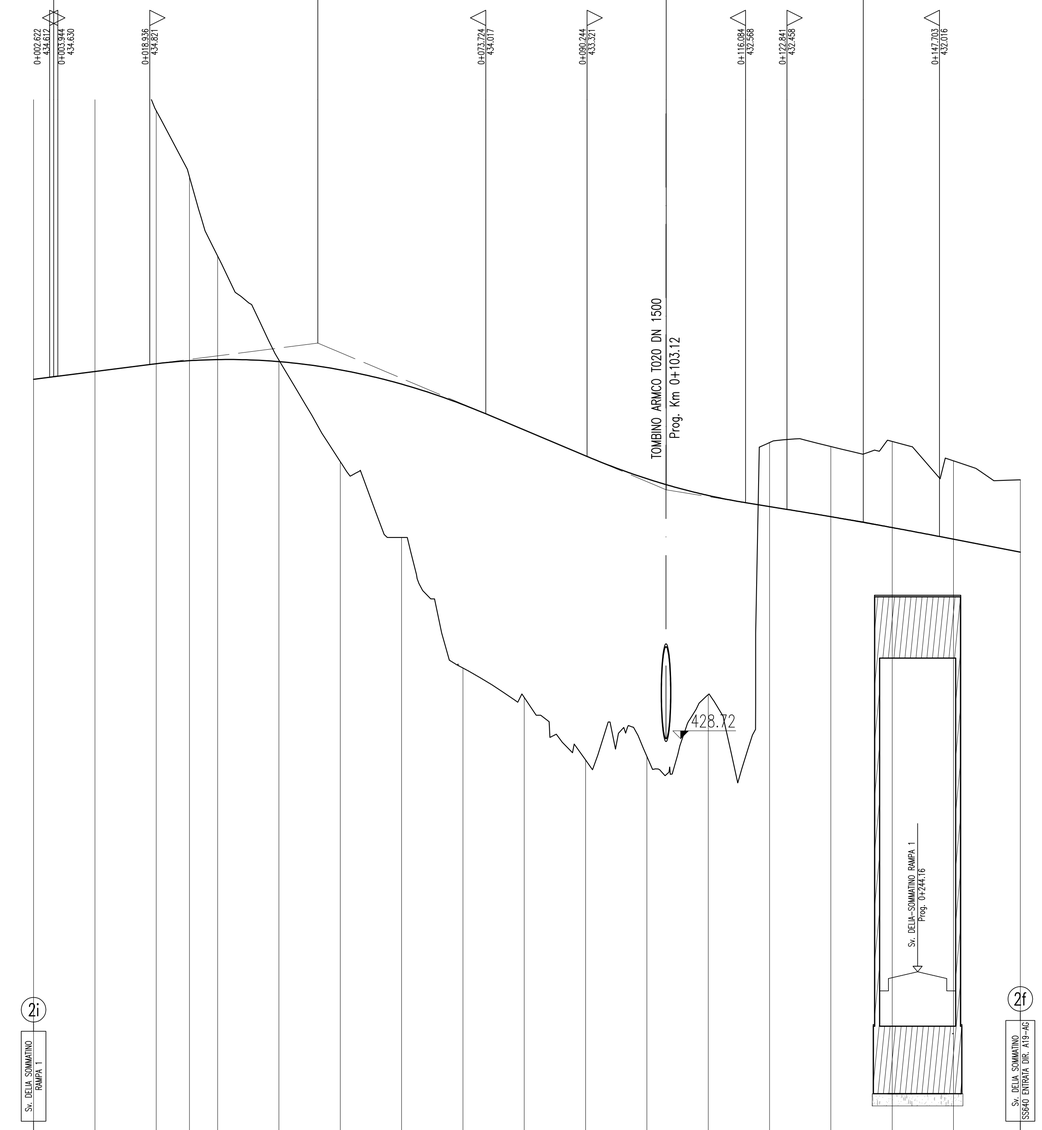

SCALA QUOTE 1:50
SCALA DISTANZE 1:500

QT.RIF. 467.000

NUMERO SEZIONI	50	51	52	53	54	55	56	57	58	59	60	61	62	63	64	65	66	67
QUOTE PROGETTO	434.577	434.707	434.834	434.882	434.900	434.867	434.733	434.500	434.166	433.752	433.331	432.958	432.685	432.504	432.339	432.161	431.972	431.761
QUOTE TERRENO	441.252	440.242	438.956	437.878	436.590	434.893	433.238	432.000	429.872	429.392	428.374	428.429	429.436	433.548	433.462	433.565	433.249	432.941
DIFFERENZA QUOTE	−6.675	−5.535	−4.122	−2.996	−1.690	−0.026	1.495	2.500	4.294	4.360	4.957	4.529	3.249	−1.044	−1.143	−1.404	−1.277	−1.180
DISTANZE PARZIALI		10.00	10.00	5.41	4.59	10.00	10.00	10.00	10.00	10.00	10.00	10.00	10.00	10.00	10.00	10.00	10.00	10.89
DISTANZE PROGRESSIVE	0+000.00	0+010.00	0+020.00	0+025.41	0+030.00	0+040.00	0+050.00	0+060.00	0+070.00	0+080.00	0+090.00	0+100.00	0+110.00	0+120.00	0+130.00	0+140.00	0+150.00	0+160.89

ANDAMENTO PLANIMETRICO: Sv= 25.412 a=35.9505; R= 45.000; 1; A= 78.080 Sv= 135.477; Tau= 95.8307 Dr= 15.683

ANDAMENTO CIGLI SX: 5.00% — 5.00% — di=−0.07% — 2.50%

ANDAMENTO CIGLI DX: −5.00% — −5.00% — di=0.07% — −2.50%

ETTOMETRICHE: 0 — 1

ANAS S.p.A.

DIREZIONE CENTRALE PROGRAMMAZIONE PROGETTAZIONE

PA 12/09
CORRIDOIO PLURIMODALE TIRRENICO - NORD EUROPA
ITINERARIO AGRIGENTO - CALTANISSETTA - A19
S.S. N° 640 "DI PORTO EMPEDOCLE"
AMMODERNAMENTO E ADEGUAMENTO ALLA CAT. B DEL D.M. 5.11.2001
Dal km 44+000 allo svincolo con l'A19

PROGETTO ESECUTIVO

Contraente Generale: Empedocle s.c.p.a

INTERSEZIONI E SVINCOLI - VIABILITA' INTERFERITA
SVINCOLO DELIA SOMMATINO - SV2

PROFILO LONGITUDINALE DELLA RAMPA 2

Codice Unico Progetto (CUP) : F91B09000070001

Codice Elaborato:

PA12_09 - E 0 5 6 S I 2 0 2 S V 0 2 Z F X 0 1 0 A — Scala: 1:500:50

REV.	DATA	DESCRIZIONE	REDATTO	VERIFICATO	APPROVATO	AUTORIZZATO
F						
E						
D						
C						
B						
A	Aprile 2011	EMISSIONE	S.TERRENO	A.TURSO	M. LITI	P. PAGLINI

Responsabile del procedimento: Ing. MAURIZIO ARAMINI

Il Progettista: Dott. Ing. GIAN LUCA MENGHINI — ORDINE DEGLI INGEGNERI DI FIRENZE N° 4533

Il Consulente Specialistico: ORDINE INGEGNERI PROVINCIA SALERNO — Dott. Ing. TURSO Adriano n° 1400 — Settore: Ingegneria Strutture Infrastrutture

ORDINE REGIONALE DEI GEOLOGI DI SICILIA — Dott. Geol. D'ANGELO MAURIZIO N. 1607

Il Coordinatore per la sicurezza in fase di progetto: Dott. Ing. ALESSANDRO SALVATO GERMANO — ORDINE INGEGNERI ROMA n° 14853

Il Direttore dei lavori: Dott. Ing. PEPPINO MARASCIO — ORDINE INGEGNERI ROMA n° 14447