
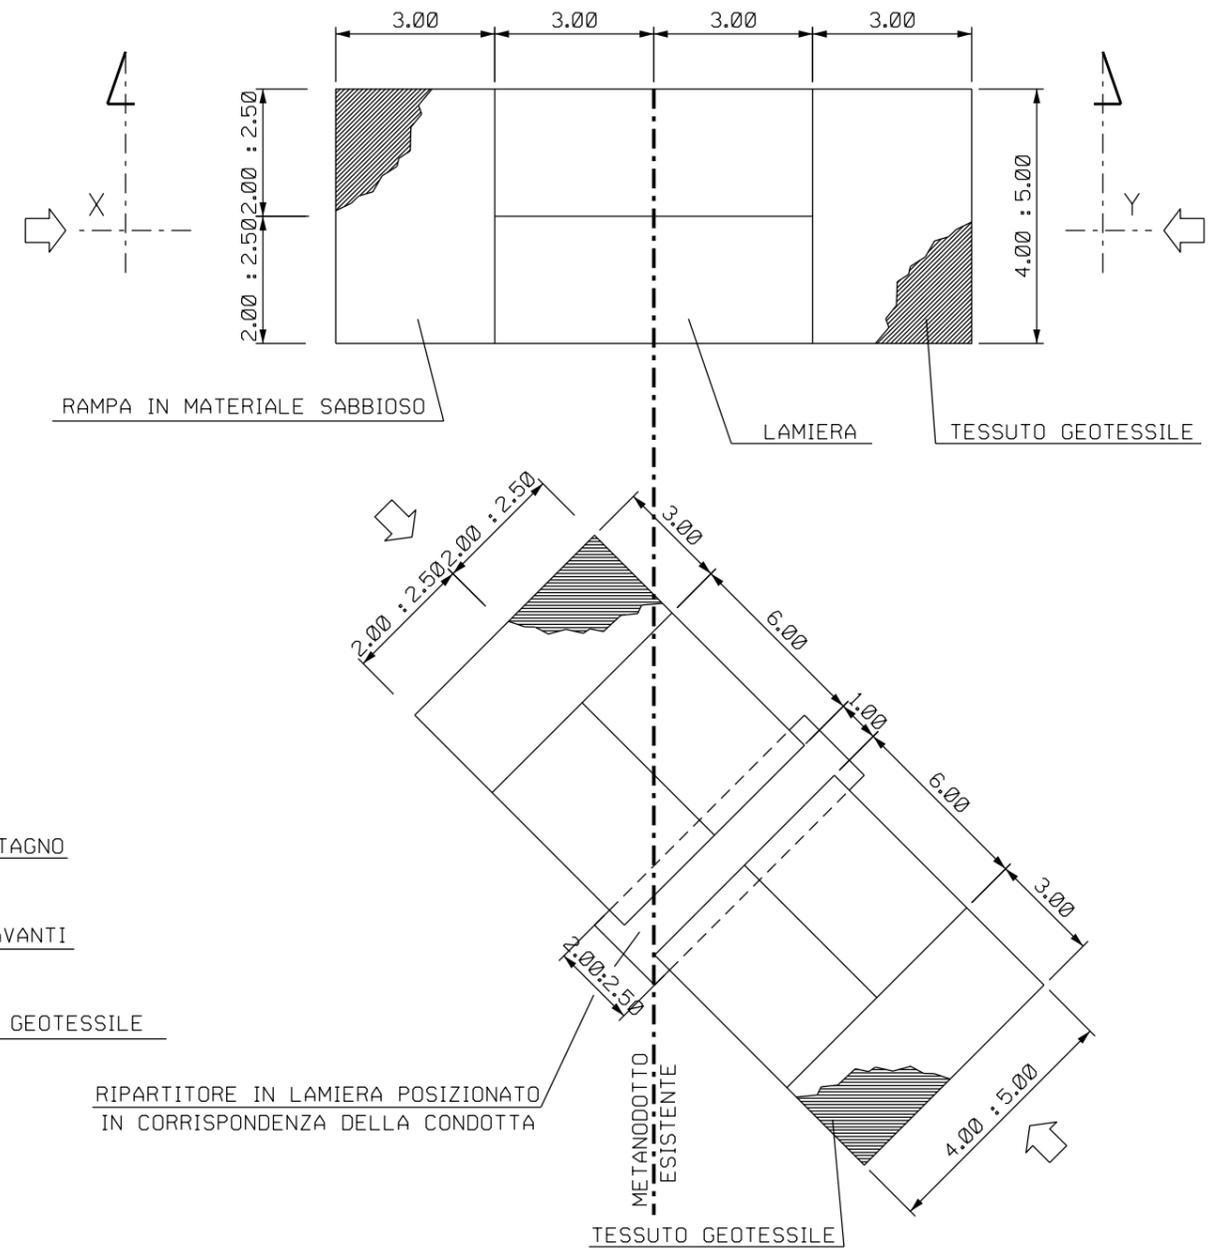


Il presente disegno e' di proprieta' aziendale - La Societa' tutelera' i propri diritti a termine di legge.

DOCUMENTI DI RIFERIMENTO	N.

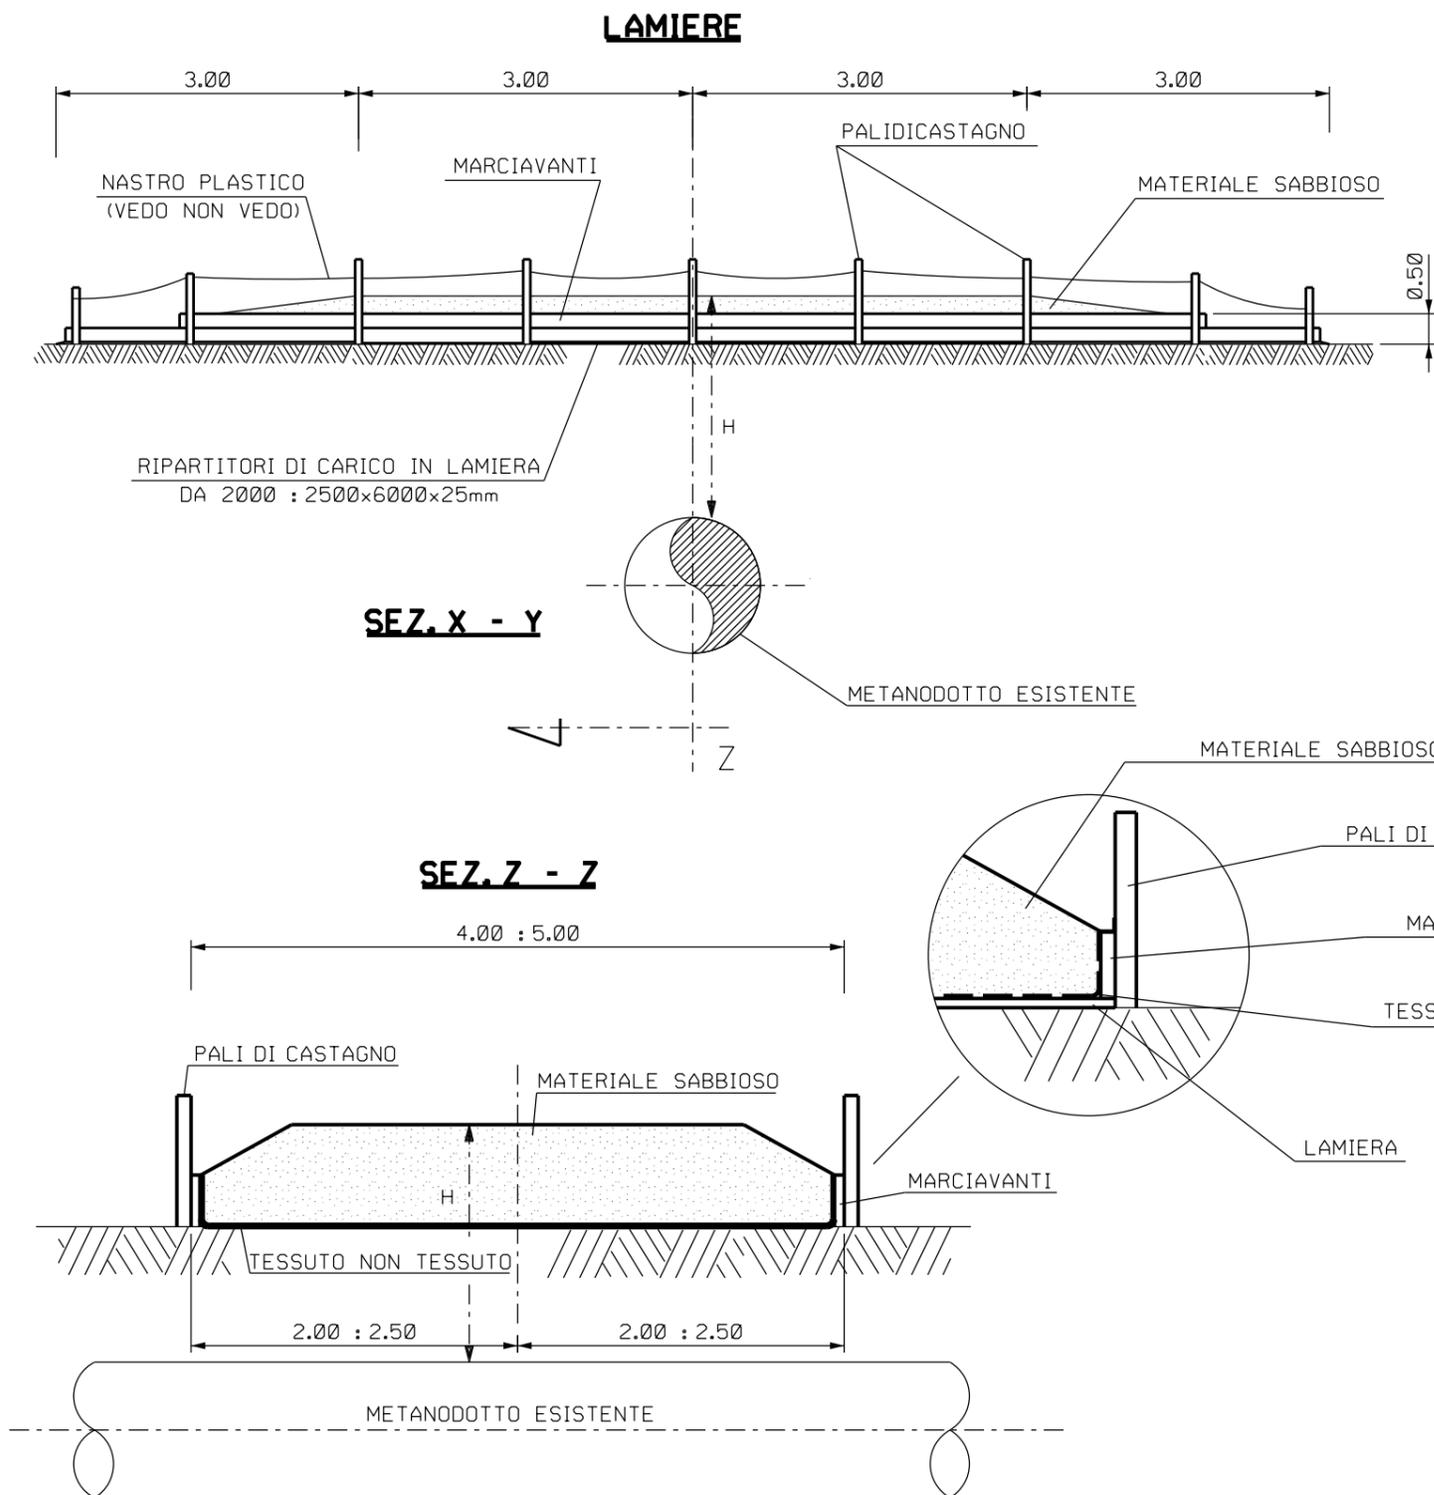

NOTA :  
 IL SOVRAPPASSO SARA' MANTENUTO IN CONDIZIONI DI EFFICENZA PER TUTTA LA DURATA DEI LAVORI PREVIA SISTEMATICA MANUTENZIONE DELL'IMBIANCAMENTO E DELLA SEGNALETICA DI AVVERTIMENTO

LE MISURE SONO ESPRESSE IN METRI

2	30/07/2020	EMISSIONE PER ENTI	S PALMIERI	G GOTTI	G CICCARELLI
1	NOVEMBRE 2019	EMISSIONE PER PERMESSI	S PALMIERI	G GOTTI	G CICCARELLI
0	14/11/2019	EMISSIONE PER COMMENTI	S PALMIERI	G GOTTI	G CICCARELLI
Rev.	DATA	DESCRIZIONE	ELABORATO	VERIFICATO	APPROVATO
		PROGETTISTA  Rif.TFM: 011-PJM5-013-10-DT-D-5308	COMMESSA NR/19469	CODICE TECNICO --	
<b>Metanodotto:</b> Allacciamento A2A Energiefuture di Monfalcone (GO) DN 300 (12") - DP 75 bar			DIS. N. <b>10-DT-D-5308</b>		
<b>PISTA DI LAVORO</b> <b>TRANSITO TRASVERSALE SU CONDOTTA ESISTENTE</b>			REVISIONE 2 FG. 1 DI 1 SCALA NTS		