



TIPOLOGIA 1:  
PRESIDIO CONDOTTA ESISTENTE  
CON RIporto TERRENO

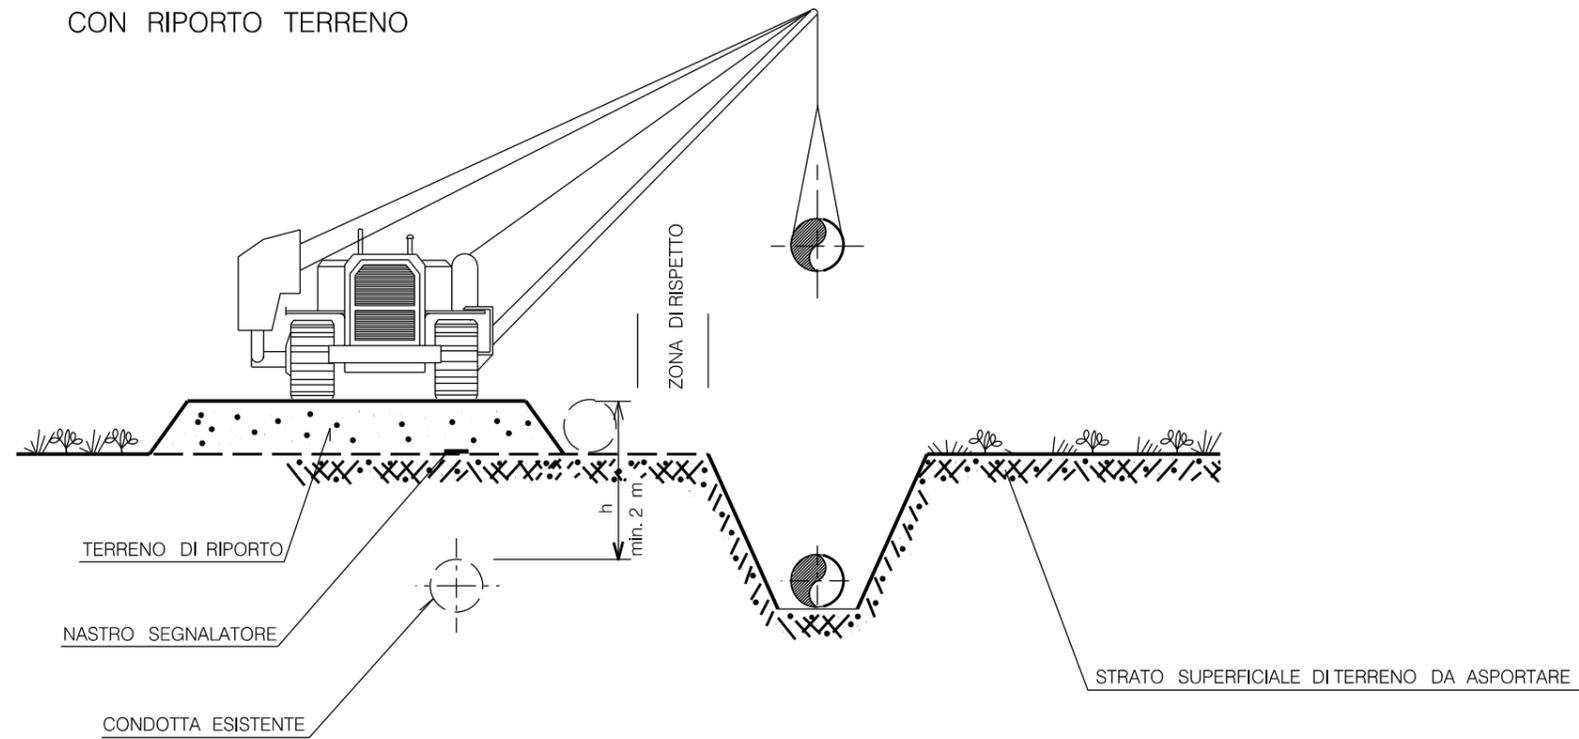

TIPOLOGIA 2:  
PRESIDIO CONDOTTA ESISTENTE  
CON RIPARTITORI DI CARICO

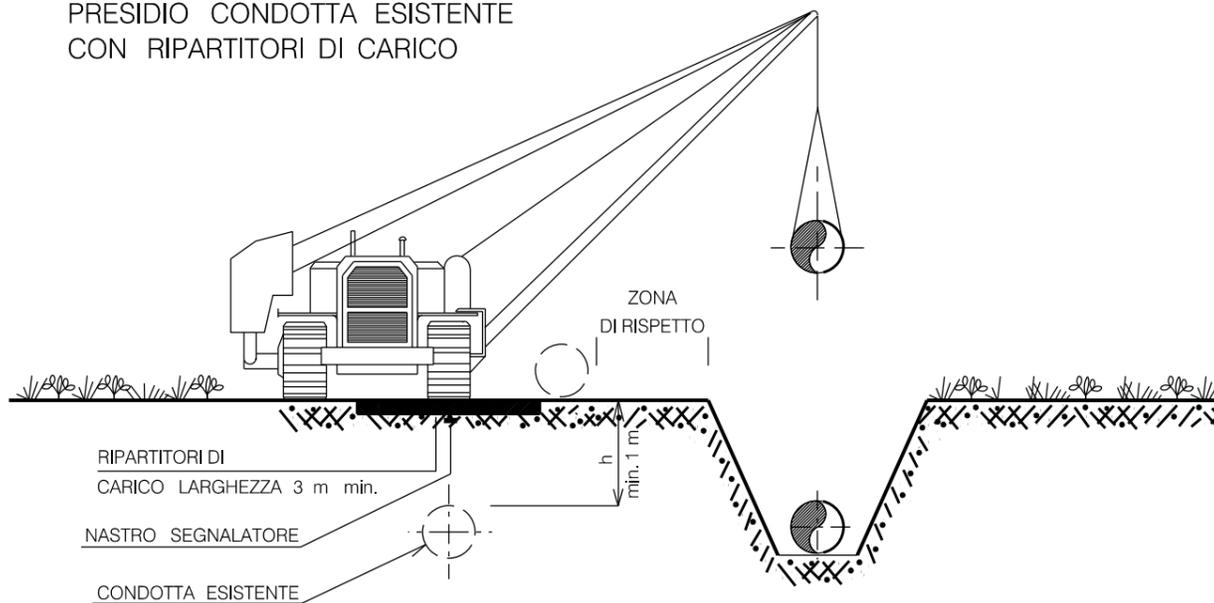

Rev.	DATA	DESCRIZIONE	ELABORATO	VERIFICATO	APPROVATO
2	30/07/2020	EMISSIONE PER ENTI	S PALMIERI	G GOTTI	G CICCARELLI
1	NOVEMBRE 2019	EMISSIONE PER PERMESSI	S PALMIERI	G GOTTI	G CICCARELLI
0	14/11/2019	EMISSIONE PER COMMENTI	S PALMIERI	G GOTTI	G CICCARELLI

	PROGETTISTA  Rif.TFM: 011-PJM5-013-10-DT-D-5309	COMMESSA NR/19469	CODICE TECNICO --
	<b>Metanodotto:</b> Allacciamento A2A Energiefuture di Monfalcone (GO) DN 300 (12") - DP 75 bar		DIS. N. <b>10-DT-D-5309</b>
<b>TRANSITO LONGITUDINALE SU CONDOTTA ESISTENTE</b>		REVISIONE 2	FG. 1 DI 1
		SCALA NTS	