


Il presente disegno e' di proprieta' aziendale - La Societa' tutelera' i propri diritti a termine di legge.

DOCUMENTI DI RIFERIMENTO	N.

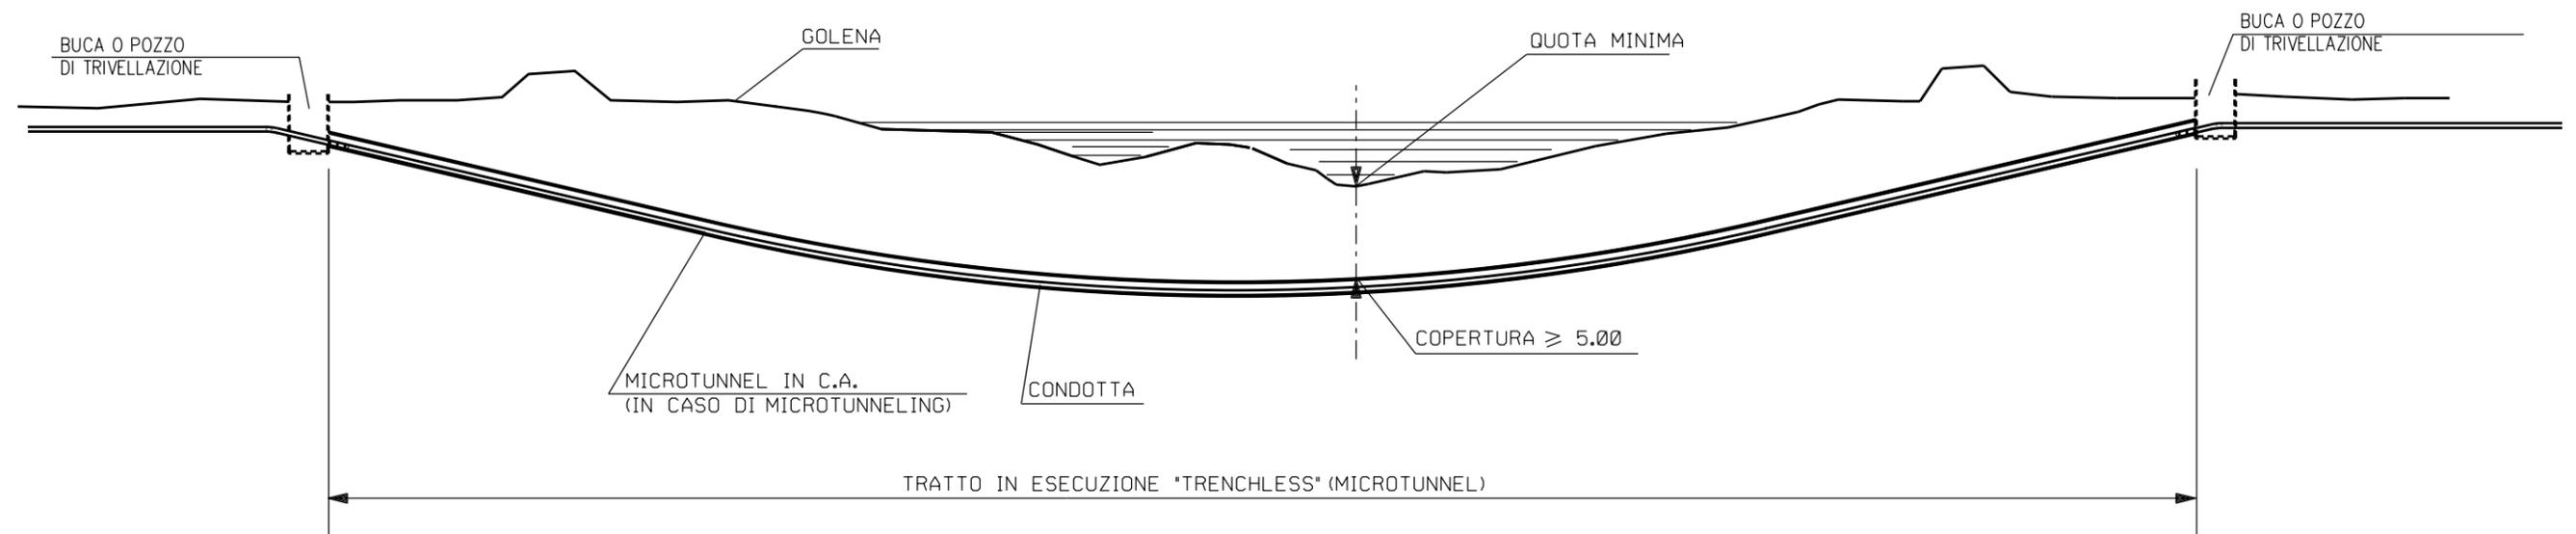

2	30/07/2020	EMISSIONE PER ENTI	S PALMIERI	G GOTTI	G CICCARELLI
1	NOVEMBRE 2019	EMISSIONE PER PERMESSI	S PALMIERI	G GOTTI	G CICCARELLI
0	14/11/2019	EMISSIONE PER COMMENTI	S PALMIERI	G GOTTI	G CICCARELLI
Rev.	DATA	DESCRIZIONE	ELABORATO	VERIFICATO	APPROVATO
		PROGETTISTA  <small>Rif. TFM: 011-PJM5-013-10-DT-D-5317</small>	COMMESSA NR/19469	CODICE TECNICO --	
<b>Metanodotto:</b> Allacciamento A2A Energiefuture di Monfalcone (GO) DN 300 (12") - DP 75 bar			DIS. N. <b>10-DT-D-5317</b>		
			REVISIONE	2	
<b>ATTRAVERSAMENTO CORSI D'ACQUA PRINCIPALI            CON TECNOLOGIA TRENCHLESS (MICROTUNNEL)</b>			FG.	1	DI 1
			SCALA	NTS	