


PLANIMETRIA DI PROGETTO
(SCALA 1 : 500)


SVINCOLO
DELIA SOMMATINO

DELIA SOMMATINO
SVINCOLO

QUADRO D'UNIONE

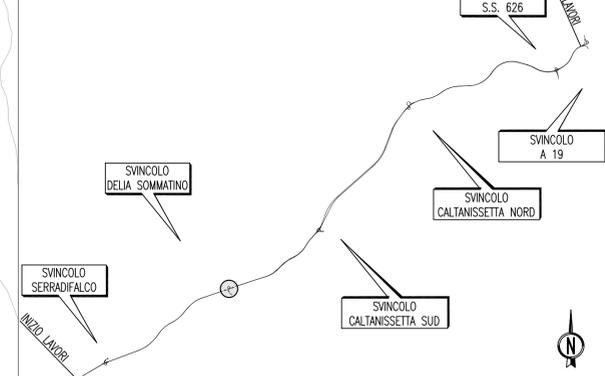

SVINCOLO DELIA SOMMATINO

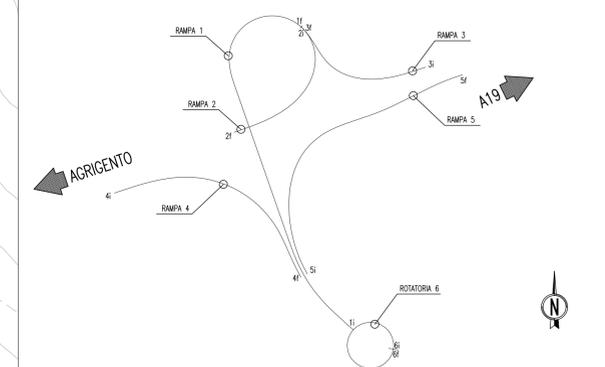

PA 12/09
CORRIDOIO PLURIMODALE TIRRENICO - NORD EUROPA
ITINERARIO AGRIGENTO - CALTANISSETTA - A19
S.S. N° 640 "DI PORTO EMPEDOCLE"
AMMODERNAMENTO E ADEGUAMENTO ALLA CAT. B DEL D.M. 5.11.2001
Dal km 44+000 allo svincolo con l'A19

PROGETTO ESECUTIVO



INTERSEZIONI E SVINCOLI - VIABILITA' INTERFERITA
SVINCOLO DELIA SOMMATINO - SV2

PLANIMETRIA DI PROGETTO - TAV. 1/2

Codice Unico Progetto (CUP) : F91B0900070001		Scale: 1:500	
Codice Elaborato: PA12_09 - E 056 S I 2 0 2 S V 0 2 Z P 8 0 0 1 C			
F			
D			
E			
C	Ottobre 2011	Rif. Istruttoria prot. CDG-0141142-P del 19/10/11	S.TERRENO R.CAPOCCHI M. LITI P. PAGLINI
B	Luglio 2011	Revisione a seguito di incontri con il Committente	S.TERRENO R.CAPOCCHI M. LITI P. PAGLINI
A	Aprile 2011	EMISSIONE	S.TERRENO A.TURSO M. LITI P. PAGLINI
REV.	DATA	DESCRIZIONE	REDATTO VERIFICATO APPROVATO AUTORIZZATO
Responsabile del procedimento: Ing. MAURIZIO MAURIZIO			

Il Progettista: **ING. LUCA MANTOVANI** (Ordine degli Ingegneri di Firenze n° 493)

Il Consulente: **ING. MAURIZIO MAURIZIO** (Ordine degli Ingegneri di Agrigento n° 174)

Il Coordinatore per la sicurezza in fase di progetto: **ING. MAURIZIO MAURIZIO** (Ordine degli Ingegneri di Agrigento n° 174)

Il Direttore dei lavori: **ING. PEPPINO MARRAS** (Ordine degli Ingegneri di Agrigento n° 1447)