



COROGRAFIA Scala 1:200.000


1	30/07/2020	EMISSIONE PER ENTI	P.MANDOLESI	F.VITALI	G. CICCARELLI		
0	19/06/2020	EMISSIONE PER COMMENTI	P.MANDOLESI	F.VITALI	G. CICCARELLI		
INDICE	DATA	R E V I S I O N I		ELABORATO	VERIFICATO APPROVATO		
		PROGETTISTA  Rif.TFM: 011-PJM5-013-10-DT-D-5207		Dis. 10-DT-D-5207			
				Fg. 1 di 3			
Met. Allacciamento A2A Energiefuture di Monfalcone (GO) DN 300 (12") - DP 75 bar				Comm. NR/19469			
				INDICE <table border="1" style="display: inline-table; vertical-align: middle;"><tr><td>1</td><td></td><td></td><td></td><td></td><td></td></tr></table>		1	
1							
CARTA USO DEL SUOLO				Scala 1:10000			
				Sostituisce il Sostituito dal			

Met. Allacciamento A2A Energiefuture di Monfalcone (GO)
DN 300 (12") – DP 75 bar


CARTA USO DEL SUOLO



1	30/07/2020	EMISSIONE PER ENTI	P.MANDOLESÌ	F.VITALI	G. CICCARELLI
0	19/06/2020	EMISSIONE PER COMMENTI	P.MANDOLESÌ	F.VITALI	G. CICCARELLI
INDICE	DATA	R E V I S I O N I			
			 Rif.TFM: 011-PJM5-013-10-DT-D-5207		
			Dis.	10-DT-D-5207	
			Comm.	NR/19469	

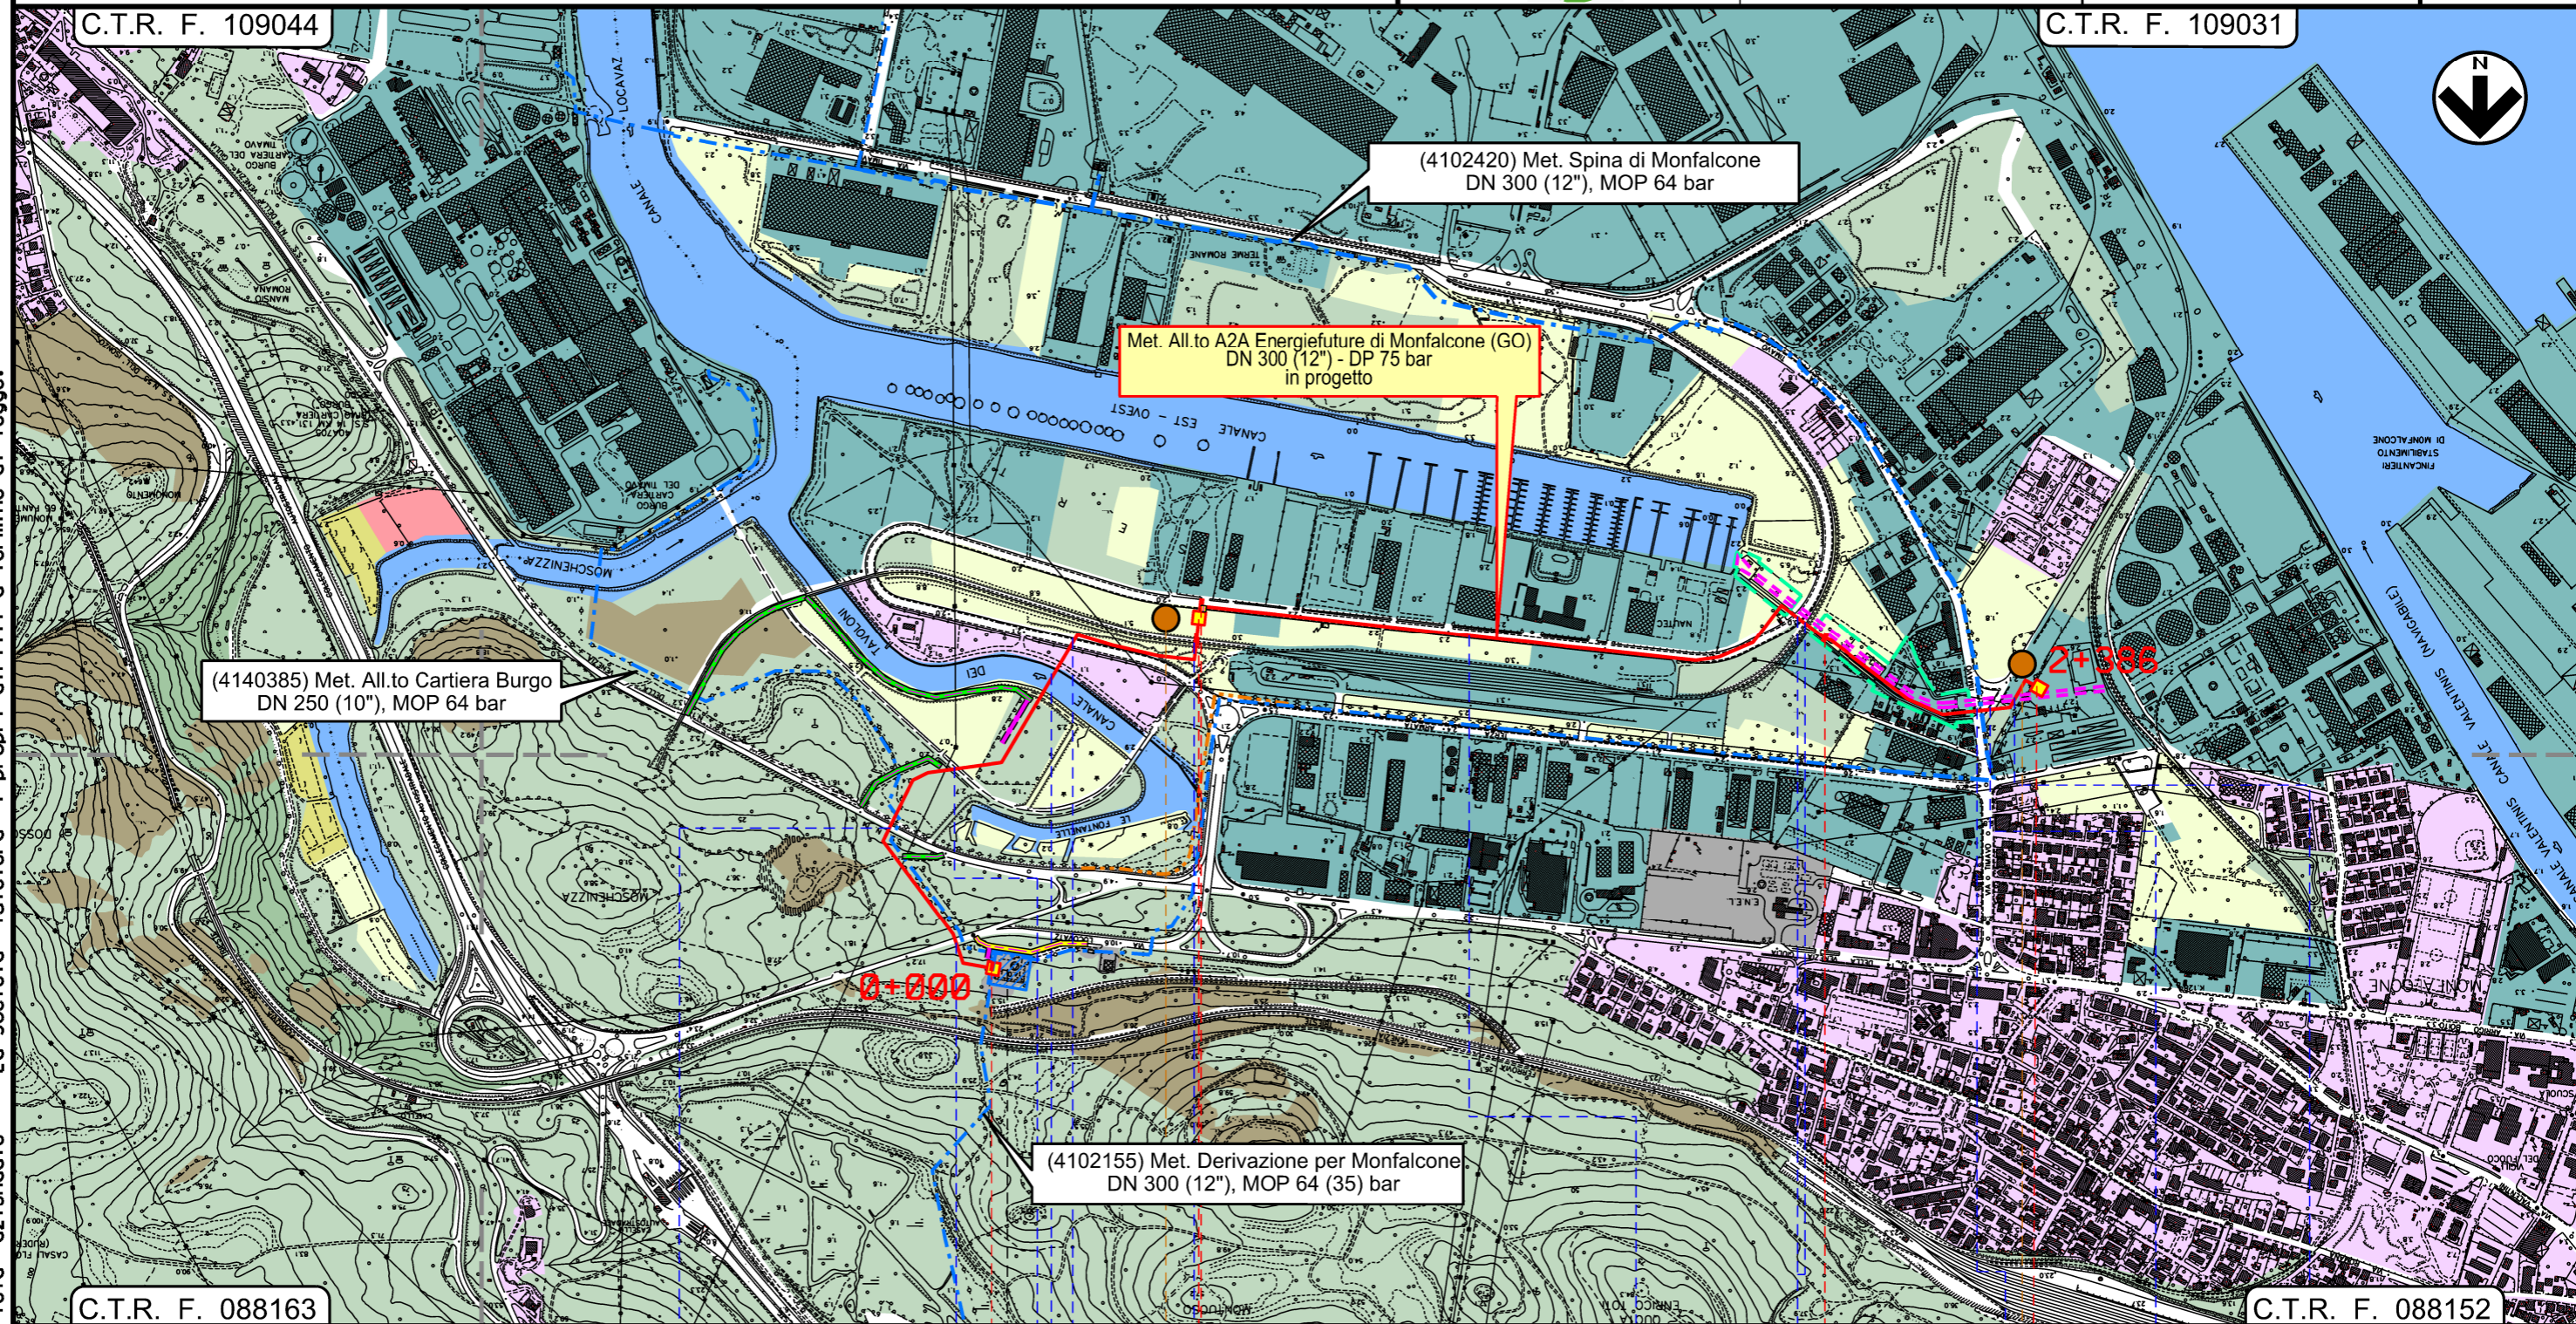Foglio
2
di 3
Scala
1:10000

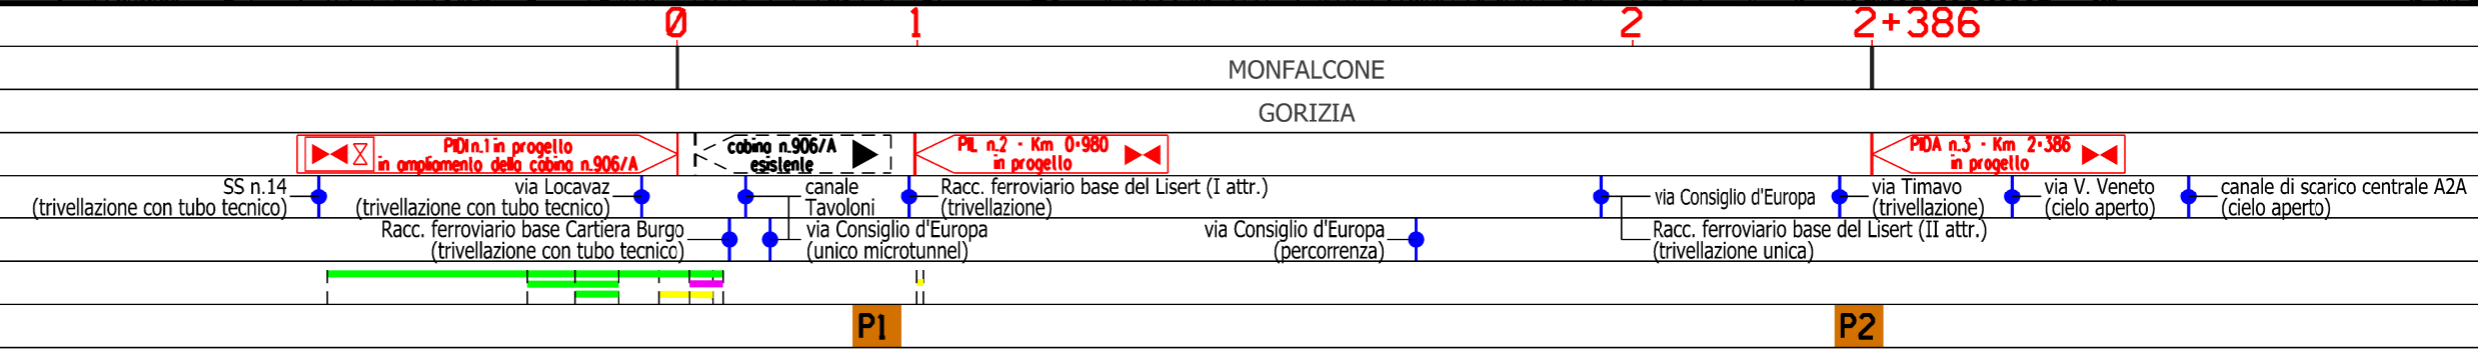

Il presente disegno e' di proprieta' aziendale - La Societa' tutelera' i propri diritti a termine di legge.




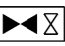







1	30/07/2020	EMISSIONE PER ENTI	P.MANDOLESI	F.VITALI	G. CICCARELLI
0	19/06/2020	EMISSIONE PER COMMENTI	P.MANDOLESI	F.VITALI	G. CICCARELLI
INDICE	DATA	R E V I S I O N I	ELABORATO	VERIFICATO	APPROVATO
			 R1f.TFM: 011-PJM5-013-10-DT-D-5207		
			Dis. 10-DT-D-5207		
			Comm. NR/19469		

CARTA USO DEL SUOLO









SIMBOLOGIA CARTOGRAFICA

- | | | | |
|---|---|--|---|
|  | Metanodotto in progetto |  | Gallerie, Tunnel, Mini-Microtunnel, Raise Boring e T.O.C. |
|  | Metanodotti in esercizio |  | Impianti di linea in progetto |
|  | Metanodotti da porre fuori esercizio e recuperare |  | Impianti di linea su rete in esercizio |
|  | Altri metanodotti in progetto |  | Impianti di linea da porre fuori esercizio e recuperare |
|  | Altre condotte di terzi (oleodotto Si.Lo.Ne) | | |
|  | Aree impianti stacco-terminale esistenti | | |
|  | Aree di proprietà A2A ENERGIEFUTURE SPA | | |
|  | Canale interrato in cls di scarico acque di raffreddamento della Centrale A2A | | |


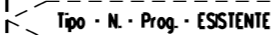
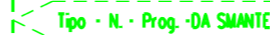
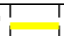

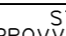
SIMBOLOGIA MECCANICA

-  Punto di intercettazione di linea (P.I.L.)
-  Punto di intercettazione di derivazione importante (P.I.D.I.)
-  Punto di intercettazione di derivazione semplice con stacco da P.I.L. (P.I.D.S.)
-  Punto di intercettazione e derivazione semplice con stacco da Linea (P.I.D.S.)
-  Punto di intercettazione con discaggio di allacciamento (P.I.D.A.)
-  Punto predisposto per il discaggio di allacciamento (P.P.D.A.)
-  Punto di sezionamento elettrico terminale (P.S.E.T.)
-  Stazione predisposta per lancio e ricevimento PIG
-  Impianto di riduzione/regolazione della pressione

SIMBOLOGIA TEMATICA

-  Aree urbane (aree residenziali, aree sportive, verde urbano/privato, aree ad accesso limitato)
-  Aree boscate
-  Bacini idrici, fiumi e canali
-  Complessi industriali, commerciali, tecnologici, ospedalieri e spazi annessi
-  Impianti energetici
-  Seminativi
-  Superfici a prato
-  Vigneti e colture associate

Il presente disegno è di proprietà aziendale - La Società tutelera i propri diritti a termine di legge.

Progressiva chilometrica	N.	
Comuni		
Province		
Impianti	 Tipo - N. - Prog. - IN PROGETTO	 Tipo - N. - Prog. - ESISTENTE
Attraversamenti	 Tipo - N. - Prog. - DA SMANTEL.	
Attraversamenti	TIPOLOGIA ATTRAVERSATA (SS n. **, corso d'acqua, ferrovia, ecc.) TIPOLOGIA ATTRAVERSATA (SS n. **, corso d'acqua, ferrovia, ecc.)	
Strade - Piste - Piazzole tubazioni	ACCESSO IMPIANTI  ADEGUAMENTI STRADE  STRADE PROVVISORIE  N. PIAZ. Pn	