



COROGRAFIA Scala 1:200.000

1	30/07/2020	EMISSIONE PER ENTI	P.MANDOLESI	F.VITALI	G. CICCARELLI
0	19/06/2020	EMISSIONE PER COMMENTI	P.MANDOLESI	F.VITALI	G. CICCARELLI
INDICE	DATA	R E V I S I O N I		ELABORATO	VERIFICATO APPROVATO
		PROGETTISTA  Rif.TFM: 011-PJM5-013-10-DT-D-5208		Dis. 10-DT-D-5208	
				Fg. 1 di 3	
Met. Allacciamento A2A Energiefuture di Monfalcone (GO) DN 300 (12") - DP 75 bar				Comm. NR/19469	
				INDICE <input checked="" type="checkbox"/> 1 <input type="checkbox"/> <input type="checkbox"/> <input type="checkbox"/> <input type="checkbox"/> <input type="checkbox"/> <input type="checkbox"/>	
				Scala 1:10000	
CARTA DEL PAESAGGIO				Sostituisce il	
				Sostituito dal	

Met. Allacciamento A2A Energiefuture di Monfalcone (GO)
DN 300 (12") – DP 75 bar


1	30/07/2020	EMISSIONE PER ENTI	P.MANDOLES	F.VITALI	G. CICCARELLI
0	19/06/2020	EMISSIONE PER COMMENTI	P.MANDOLES	F.VITALI	G. CICCARELLI
INDICE	DATA	R E V I S I O N I			
		ELABORATO	VERIFICATO	APPROVATO	

Foglio
2
di 3
Scala
1:10000


CARTA DEL PAESAGGIO



Dis. 10-DT-D-5208
Comm. NR/19469

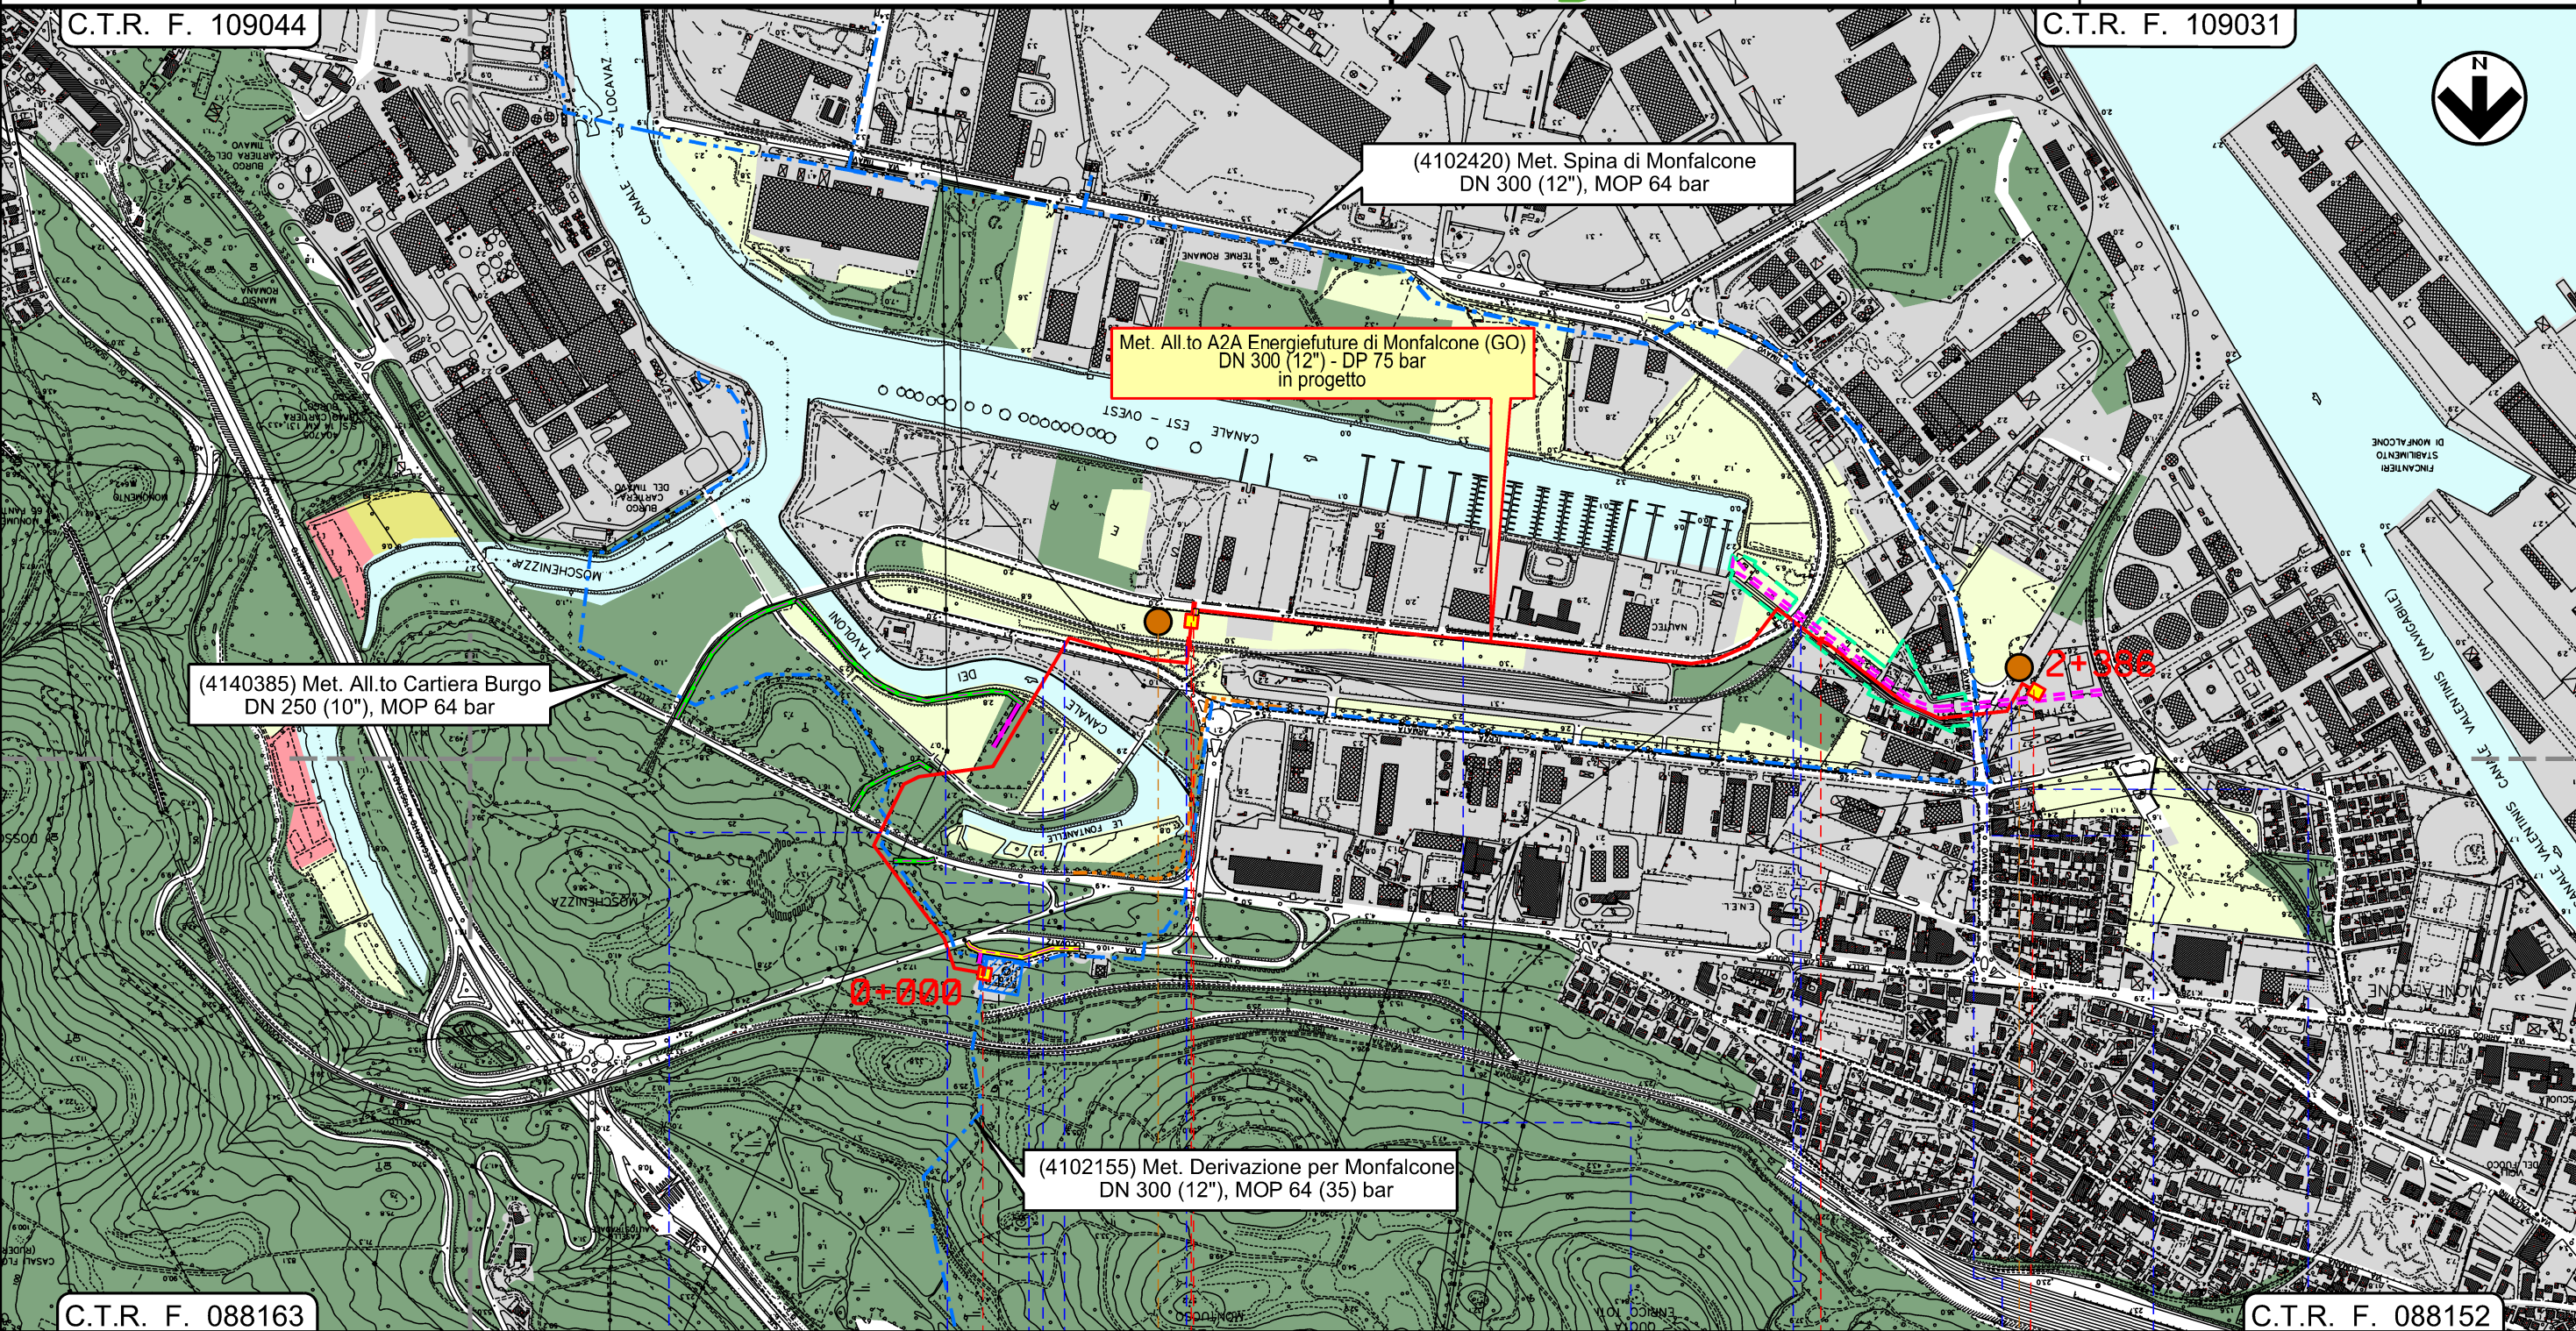

Il presente disegno e' di proprieta' aziendale - La Societa' tutelera' i propri diritti a termine di legge.

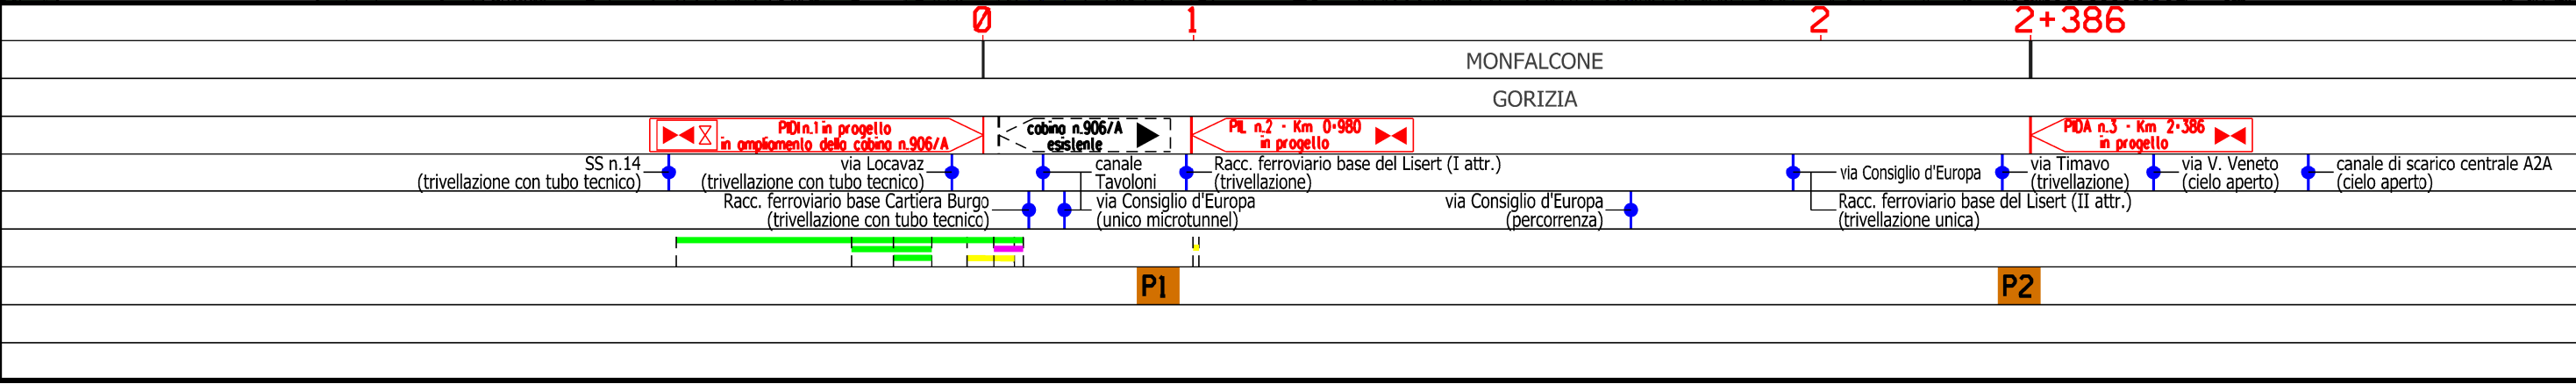

1	30/07/2020	EMISSIONE PER ENTI	P.MANDOLESI	F.VITALI	G.CICCARELLI
0	19/06/2020	EMISSIONE PER COMMENTI	P.MANDOLESI	F.VITALI	G.CICCARELLI
INDICE	DATA	R E V I S I O N I			
		ELABORATO	VERIFICATO	APPROVATO	

CARTA DEL PAESAGGIO



Rif.TFM: 011-PJM5-013-10-DT-D-5208

Dis. 10-DT-D-5208
Comm. NR/19469

SIMBOLOGIA CARTOGRAFICA

- | | | | |
|--|---|--|---|
| | Metanodotto in progetto | | Gallerie, Tunnel, Mini-Microtunnel, Raise Boring e T.O.C. |
| | Metanodotti in esercizio | | Impianti di linea in progetto |
| | Metanodotti da porre fuori esercizio e recuperare | | Impianti di linea su rete in esercizio |
| | Altri metanodotti in progetto | | Impianti di linea da porre fuori esercizio e recuperare |
| | Altre condotte di terzi (oleodotto Si.Lo.Ne) | | |
| | Aree impianti stacco-terminale esistenti | | |
| | Aree di proprietà A2A ENERGIEFUTURE SPA | | |
| | Canale interrato in cls di scarico acque di raffreddamento della Centrale A2A | | |

SIMBOLOGIA MECCANICA

- Punto di intercettazione di linea (P.I.L.)
- Punto di intercettazione di derivazione importante (P.I.D.I.)
- Punto di intercettazione di derivazione semplice con stacco da P.I.L. (P.I.D.S.)
- Punto di intercettazione e derivazione semplice con stacco da Linea (P.I.D.S.)
- Punto di intercettazione con discaggio di allacciamento (P.I.D.A.)
- Punto predisposto per il discaggio di allacciamento (P.P.D.A.)
- Punto di sezionamento elettrico terminale (P.S.E.T.)
- Stazione predisposta per lancio e ricevimento PIG
- Impianto di riduzione/regolazione della pressione

SIMBOLOGIA TEMATICA

- Paesaggio agricolo
- Paesaggio antropizzato
- Bacini idrici
- Paesaggio di pregio (vigneti)
- Superfici a prato
- Paesaggio naturale

Il presente disegno è di proprietà aziendale - La Società tutela i propri diritti a termine di legge.

Progressiva chilometrica	N.	
Comuni		
Province		
Impianti		
Attraversamenti	<p>TIPOLOGIA ATTRAVERSATA (SS n. **, corso d'acqua, ferrovia, ecc.)</p> <p>TIPOLOGIA ATTRAVERSATA (SS n. **, corso d'acqua, ferrovia, ecc.)</p>	
Attraversamenti		
Strade - Piste - Piazzole tubazioni	<p>ACCESSO IMPIANTI </p> <p>ADEGUAMENTI STRADE </p> <p>STRADE PROVVISORIE </p>	<p>N. PIAZ. Pn</p>