



COROGRAFIA Scala 1:200.000

1	30/07/2020	EMISSIONE PER ENTI	P.MANDOLESI	F.VITALI	G. CICCARELLI
0	09/07/2020	EMISSIONE PER COMMENTI	P.MANDOLESI	F.VITALI	G. CICCARELLI
INDICE	DATA	R E V I S I O N I		ELABORATO	VERIFICATO APPROVATO
		PROGETTISTA  Rif.TFM: 011-PJM5-013-10-DT-D-5231		Dis. 10-DT-D-5231	
				Fg. 1 di 3	
Met. Allacciamento A2A Energiefuture di Monfalcone (GO) DN 300 (12") - DP 75 bar				Comm. NR/19469	
				INDICE <input checked="" type="checkbox"/> 1 <input type="checkbox"/> <input type="checkbox"/> <input type="checkbox"/> <input type="checkbox"/> <input type="checkbox"/> <input type="checkbox"/>	
PLANIMETRIA CON UBICAZIONE AREE TEST				Scala 1:10000	
				Sostituisce il Sostituito dal	

Met. Allacciamento A2A Energiefuture di Monfalcone (GO)
DN 300 (12") – DP 75 bar

1	30/07/2020	EMISSIONE PER ENTI	P.MANDOLESI	F.VITALI	G. CICCARELLI
0	09/07/2020	EMISSIONE PER COMMENTI	P.MANDOLESI	F.VITALI	G. CICCARELLI
INDICE	DATA	REVISIONI	ELABORATO	VERIFICATO	APPROVATO
			Dis.	10-DT-D-5231	
			Comm.	NR/19469	

Foglio
2
di 3
Scala
1:10000


PLANIMETRIA CON UBICAZIONE AREE TEST



Rif.TFM: 011-PJM5-013-10-DT-D-5231

C.T.R. F. 109044


C.T.R. F. 109031

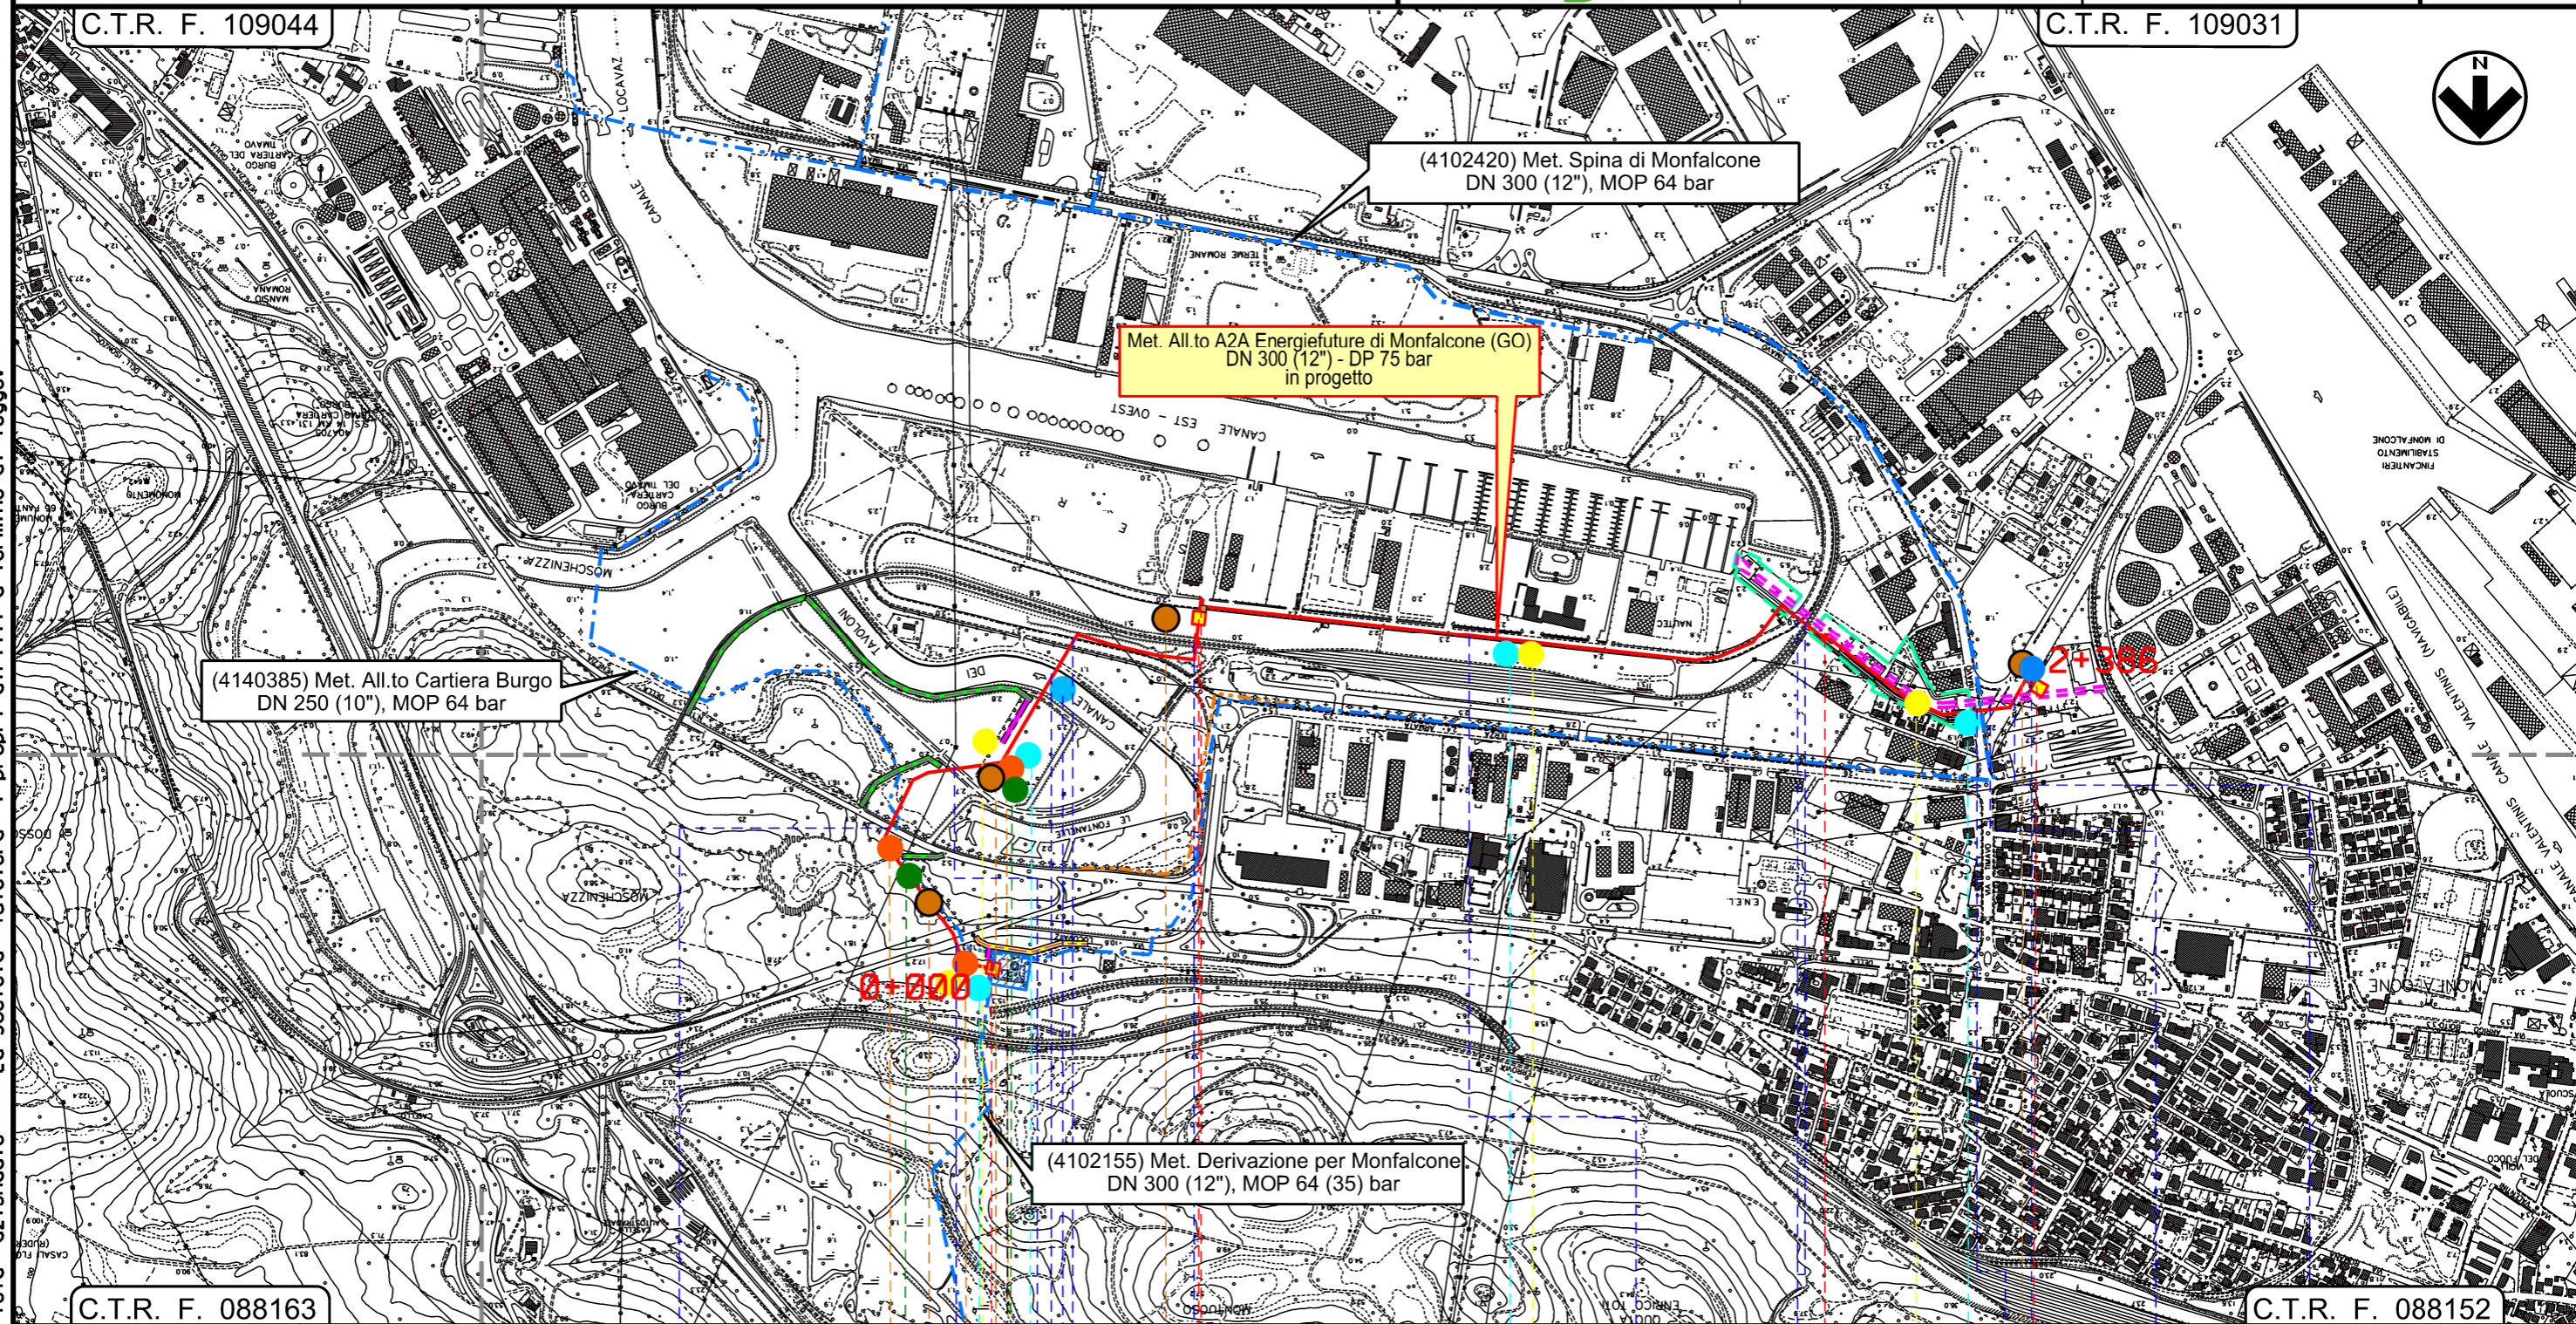

C.T.R. F. 088163

C.T.R. F. 088152

MONFALCONE
GORIZIA

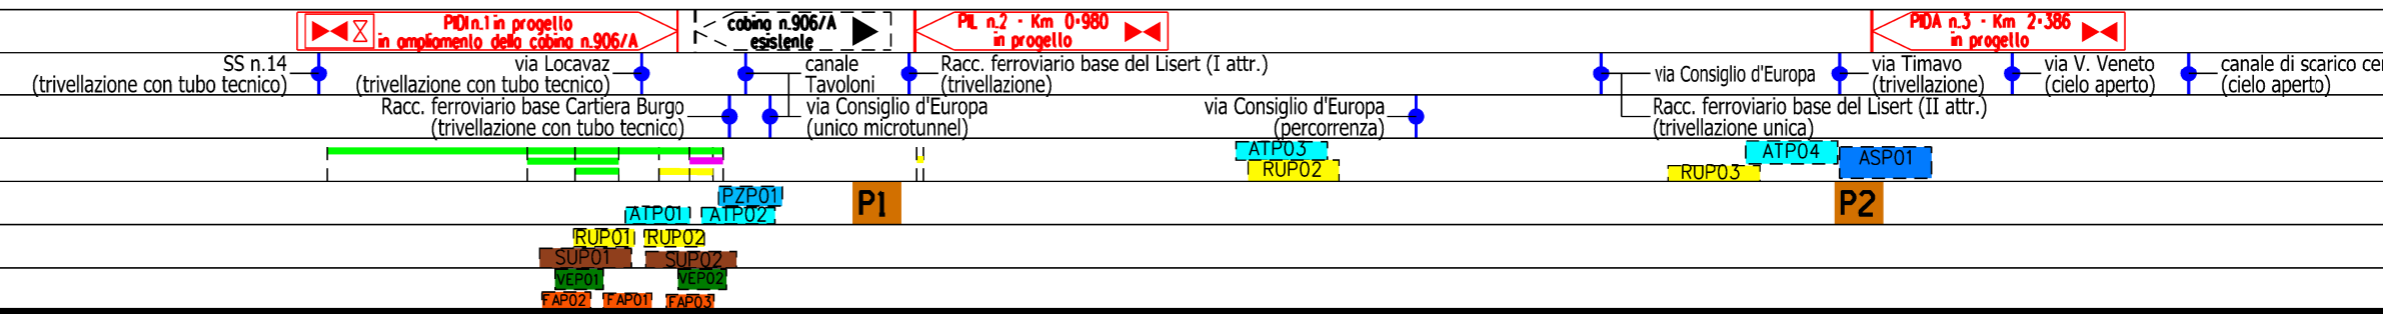

Il presente disegno e' di proprieta' aziendale - La Societa' tutelera' i propri diritti a termine di legge.

PLANIMETRIA CON UBICAZIONE AREE TEST



Rif.TFM: 011-PJM5-013-10-DT-D-5231

Dis. 10-DT-D-5231
Comm. NR/19469

SIMBOLOGIA CARTOGRAFICA

- | | | | |
|--|---|--|---|
| | Metanodotto in progetto | | Gallerie, Tunnel, Mini-Microtunnel, Raise Boring e T.O.C. |
| | Metanodotti in esercizio | | Impianti di linea in progetto |
| | Metanodotti da porre fuori esercizio e recuperare | | Impianti di linea su rete in esercizio |
| | Altri metanodotti in progetto | | Impianti di linea da porre fuori esercizio e recuperare |
| | Altre condotte di terzi (oleodotto Si.Lo.Ne) | | |
| | Aree impianti stacco-terminale esistenti | | |
| | Aree di proprietà A2A ENERGIEFUTURE SPA | | |
| | Canale interrato in cls di scarico acque di raffreddamento della Centrale A2A | | |

SIMBOLOGIA MECCANICA

- Punto di intercettazione di linea (P.I.L.)
- Punto di intercettazione di derivazione importante (P.I.D.I.)
- Punto di intercettazione di derivazione semplice con stacco da P.I.L. (P.I.D.S.)
- Punto di intercettazione e derivazione semplice con stacco da Linea (P.I.D.S.)
- Punto di intercettazione con discaggio di allacciamento (P.I.D.A.)
- Punto predisposto per il discaggio di allacciamento (P.P.D.A.)
- Punto di sezionamento elettrico terminale (P.S.E.T.)
- Stazione predisposta per lancio e ricevimento PIG
- Impianto di riduzione/regolazione della pressione

SIMBOLOGIA TEMATICA (In fincatura)

- Punto di monitoraggio acque sotterranee
- Punto di monitoraggio acque superficiali
- Punto di monitoraggio atmosfera
- Punto di monitoraggio fauna
- Punto di monitoraggio rumore
- Punto di monitoraggio suolo
- Punto di monitoraggio vegetazione

Il presente disegno è di proprietà aziendale - La Società tutela i propri diritti a termine di legge.

Progressiva chilometrica – Comuni	N.	
Impianti		
Attraversamenti		
Attraversamenti		
Monitoraggio acque sott.		
Monitoraggio atmosfera		
Monitoraggio rumore		
Monitoraggio suolo		
Monitoraggio vegetazione		
Monitoraggio fauna		