





COROGRAFIA Scala 1:200.000

4	30/07/2020	EMISSIONE PER ENTI	S. PALMIERI	G. GOTTI	G. CICCARELLI																	
3	Novembre 2019	EMISSIONE PER PERMESSI	S. PALMIERI	G. GOTTI	G. CICCARELLI																	
2	11/10/2019	AGGIORNAMENTO VERIFICA DI FATTIBILITA'	S. PALMIERI	G. GOTTI	G. CICCARELLI																	
1	29/08/2019	EMISSIONE PER VERIFICA FATTIBILITA'	S. PALMIERI	G. GOTTI	G. CICCARELLI																	
0	05/08/2019	EMISSIONE	S. PALMIERI	G. GOTTI	G. CICCARELLI																	
INDICE	DATA	REVISIONI	ELABORATO	VERIFICATO	APPROVATO																	
		PROGETTISTA		Dis. 10-DT-D-5200																		
		 Rif.TFM: 011-PJM5-013-10-DT-D-5200		Fg. 1 di 3																		
Met. Allacciamento A2A Energiefuture di Monfalcone (GO) DN 300 (12") - DP 75 bar			Comm. NR/19469																			
			INDICE <table border="1" style="display: inline-table; border-collapse: collapse;"> <tr> <td>0</td><td>1</td><td>2</td><td>3</td><td>4</td><td></td><td></td><td></td><td></td><td></td> </tr> <tr> <td></td><td></td><td></td><td></td><td></td><td></td><td></td><td></td><td></td><td></td> </tr> </table>			0	1	2	3	4												
0	1	2	3	4																		
TRACCIATO DI PROGETTO			Scala 1:10000																			
			Sostituisce il																			
			Sostituito dal																			

Met. Allacciamento A2A Energiefuture di Monfalcone (GO)
DN 300 (12") – DP 75 bar

4	30/07/2020	EMISSIONE PER ENTI	S. PALMIERI	G. GOTTI	G. CICCARELLI
3	Nov. 2019	EMISSIONE PER PERMESSI	S. PALMIERI	G. GOTTI	G. CICCARELLI
INDICE	DATA	REVISIONI	ELABORATO	VERIFICATO	APPROVATO

Foglio
2
di 3
Scala
1:10000

TRACCIATO DI PROGETTO






Rif.TFM: 011-PJM5-013-10-DT-D-5200


Dis. **10-DT-D-5200**

Comm. **NR/19469**

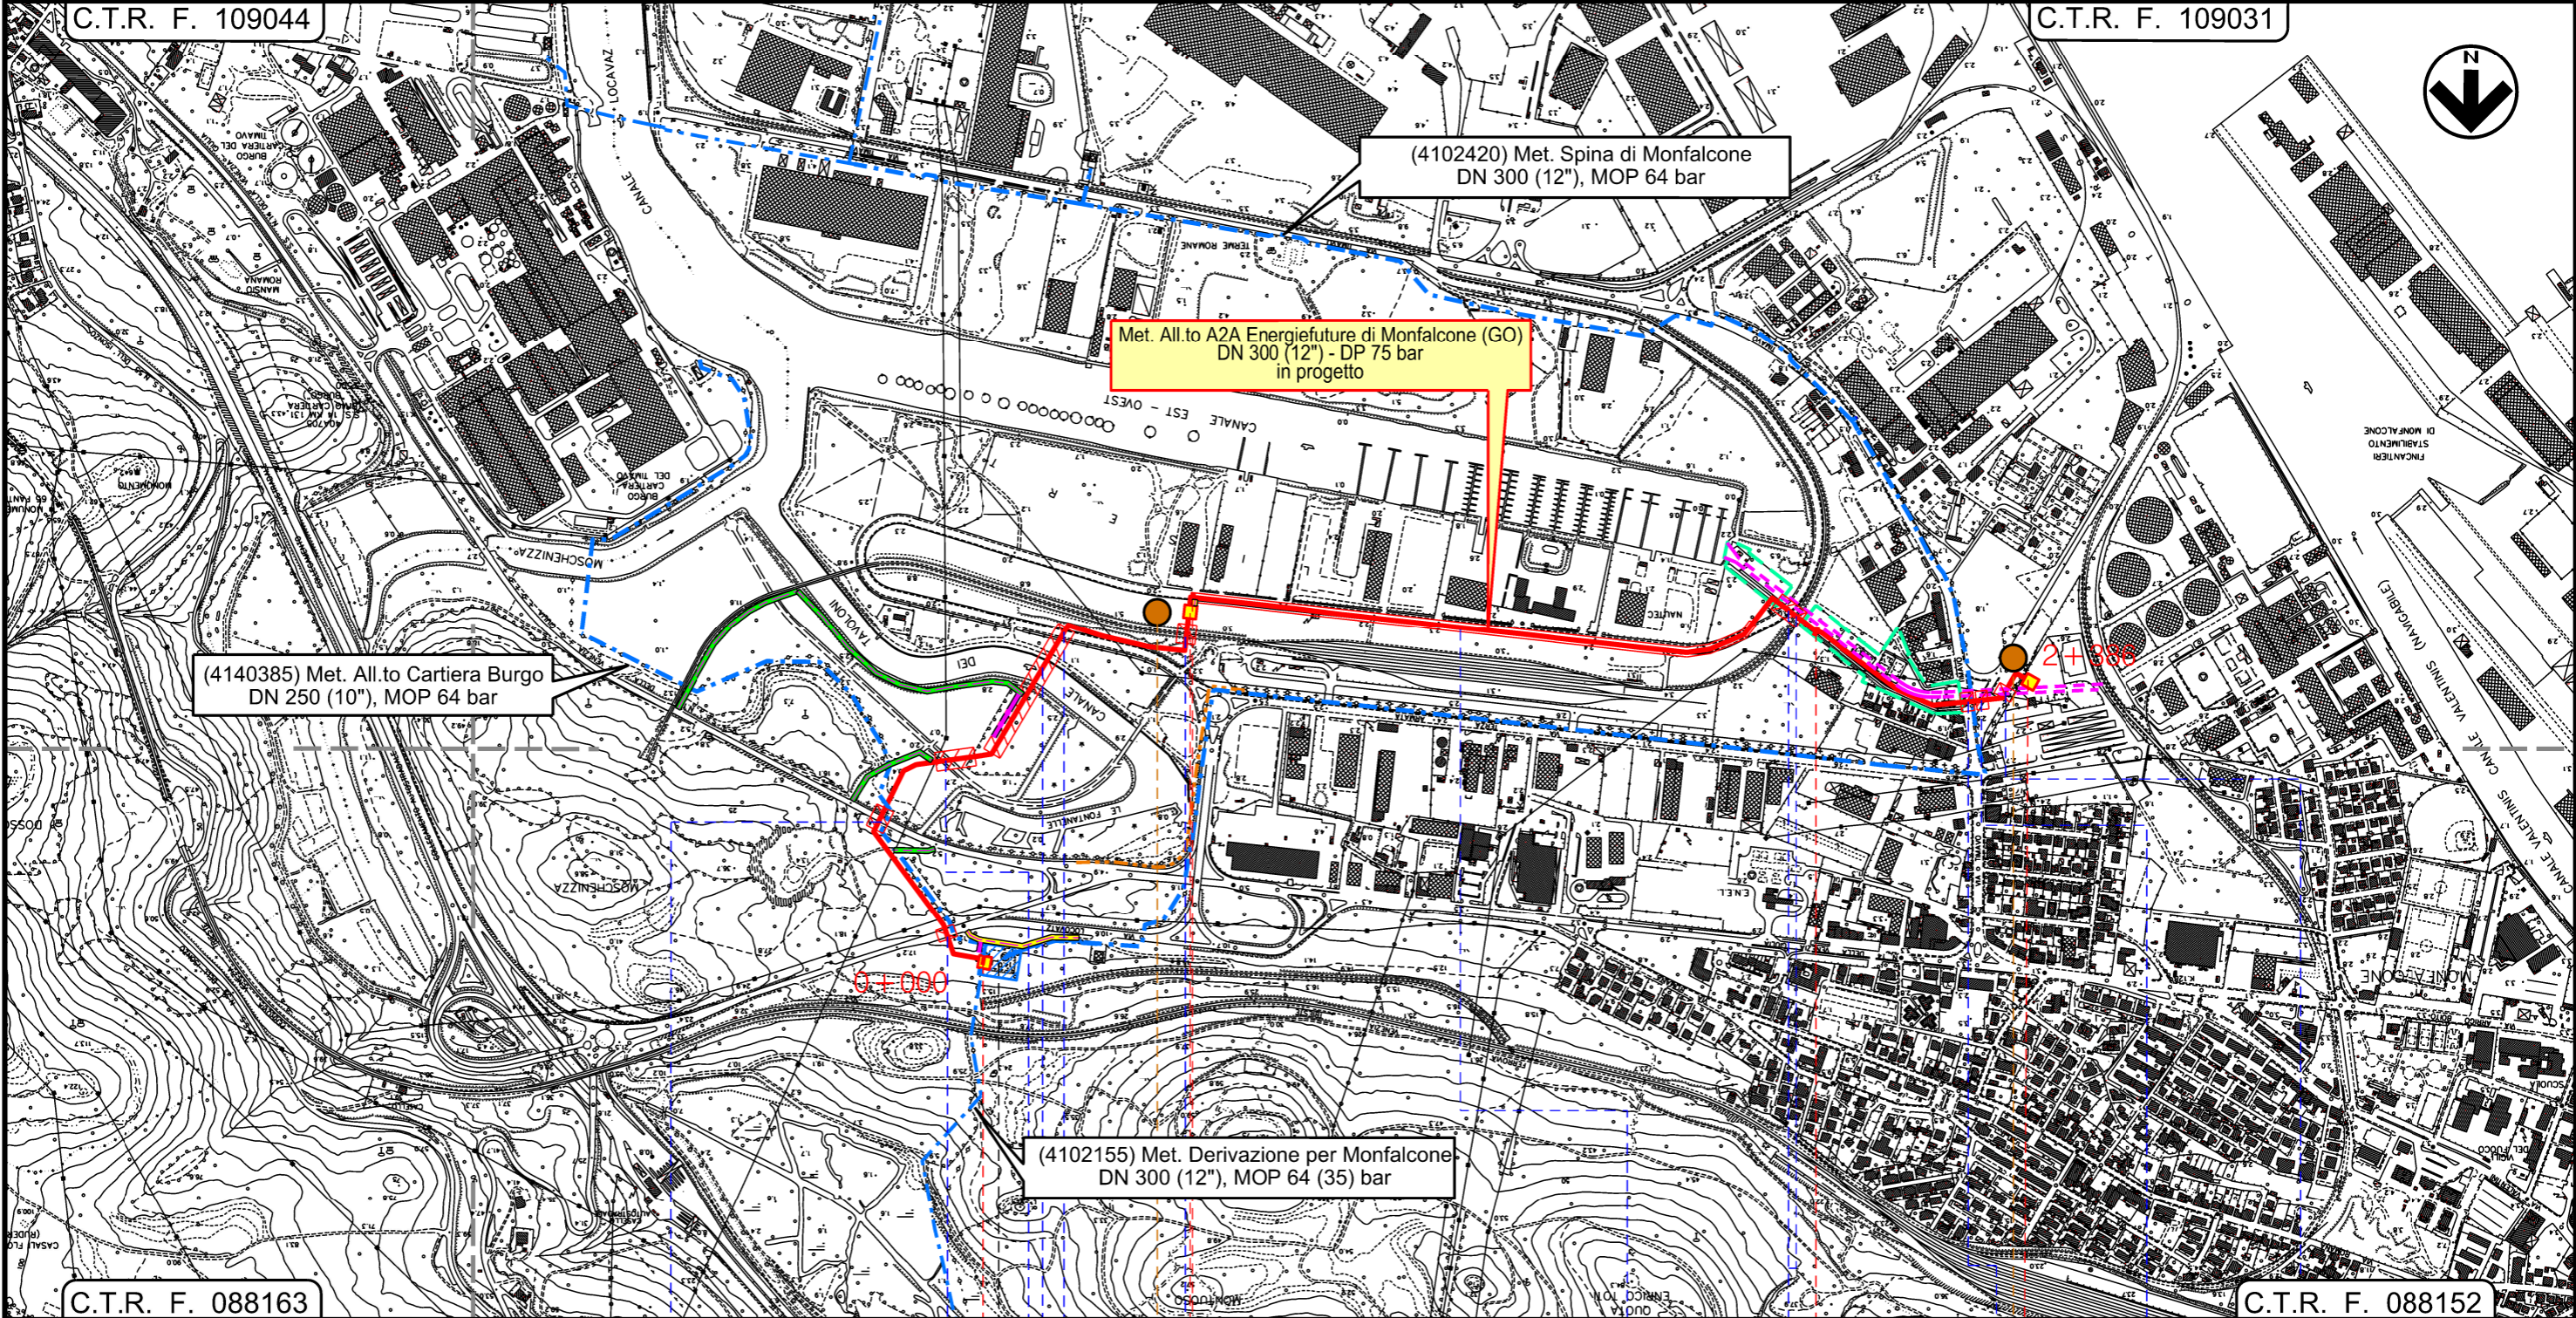

Il presente disegno e' di proprieta' aziendale - La Societa' tutelera' i propri diritti a termine di legge.

MONFALCONE
GORIZIA

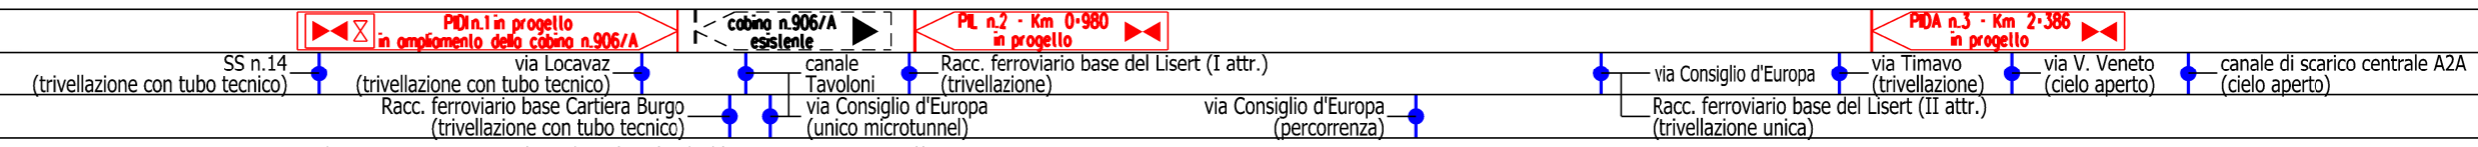

PDI n.1 in progetto
in ampliamento dello **cabina n.906/A**

cabina n.906/A
esistente

PL n.2 - Km 0-980
in progetto

PDA n.3 - Km 2-386
in progetto

P1

P2

4	30/07/2020	EMISSIONE PER ENTI	S. PALMIERI	G. GOTTI	G. CICCARELLI
3	Nov. 2019	EMISSIONE PER PERMESSI	S. PALMIERI	G. GOTTI	G. CICCARELLI
INDICE	DATA	R E V I S I O N I			
		ELABORATO	VERIFICATO	APPROVATO	

TRACCIATO DI PROGETTO



Rif.TFM: 011-PJM5-013-10-DT-D-5200

Dis. **10-DT-D-5200**
Comm. **NR/19469**

SIMBOLOGIA CARTOGRAFICA

- | | | | |
|--|---|--|---|
| | Metanodotto in progetto | | Gallerie, Tunnel, Mini-Microtunnel, Raise Boring e T.O.C. |
| | Metanodotti in esercizio | | Impianti di linea in progetto |
| | Metanodotti da porre fuori esercizio e recuperare | | Impianti di linea su rete in esercizio |
| | Altri metanodotti in progetto | | Impianti di linea da porre fuori esercizio e recuperare |
| | Altre condotte di terzi (oleodotto Si.Lo.Ne) | | Strade di accesso provvisorio |
| | Aree impianti stacco-terminale esistenti | | Strada di accesso all'impianto |
| | Aree di proprietà A2A ENERGIEFUTURE SPA | | Adeguamento strade esistenti |
| | Canale interrato in cls di scarico acque di raffreddamento della Centrale A2A | | Piazzola di stoccaggio tubazioni |

SIMBOLOGIA MECCANICA

- Punto di intercettazione di linea (P.I.L.)
- Punto di intercettazione di derivazione importante (P.I.D.I.)
- Punto di intercettazione di derivazione semplice con stacco da P.I.L. (P.I.D.S.)
- Punto di intercettazione e derivazione semplice con stacco da Linea (P.I.D.S.)
- Punto di intercettazione con discaggio di allacciamento (P.I.D.A.)
- Punto predisposto per il discaggio di allacciamento (P.P.D.A.)
- Punto di sezionamento elettrico terminale (P.S.E.T.)
- Stazione predisposta per lancio e ricevimento PIG
- Impianto di riduzione/ regolazione della pressione

Il presente disegno è di proprietà aziendale - La Società tutela i propri diritti a termine di legge.

Progressiva chilometrica	N.	
Comuni		
Province		
Impianti		
Attraversamenti	TIPOLOGIA ATTRAVERSATA (SS n. **, corso d'acqua, ferrovia, ecc.)	
Attraversamenti	TIPOLOGIA ATTRAVERSATA (SS n. **, corso d'acqua, ferrovia, ecc.)	
Strade - Piste - Piazzole tubazioni	ACCESSO IMPIANTI ADEGUAMENTI STRADE STRADE PROVVISORIE N. PIAZ. Pn	