PLANIMETRIE DI TRACCIAMENTO DELLE RAMPE

(SCALA 1 : 500)

N.B. Per il tracciamento utilizzare fattore di correzione topografica = 1

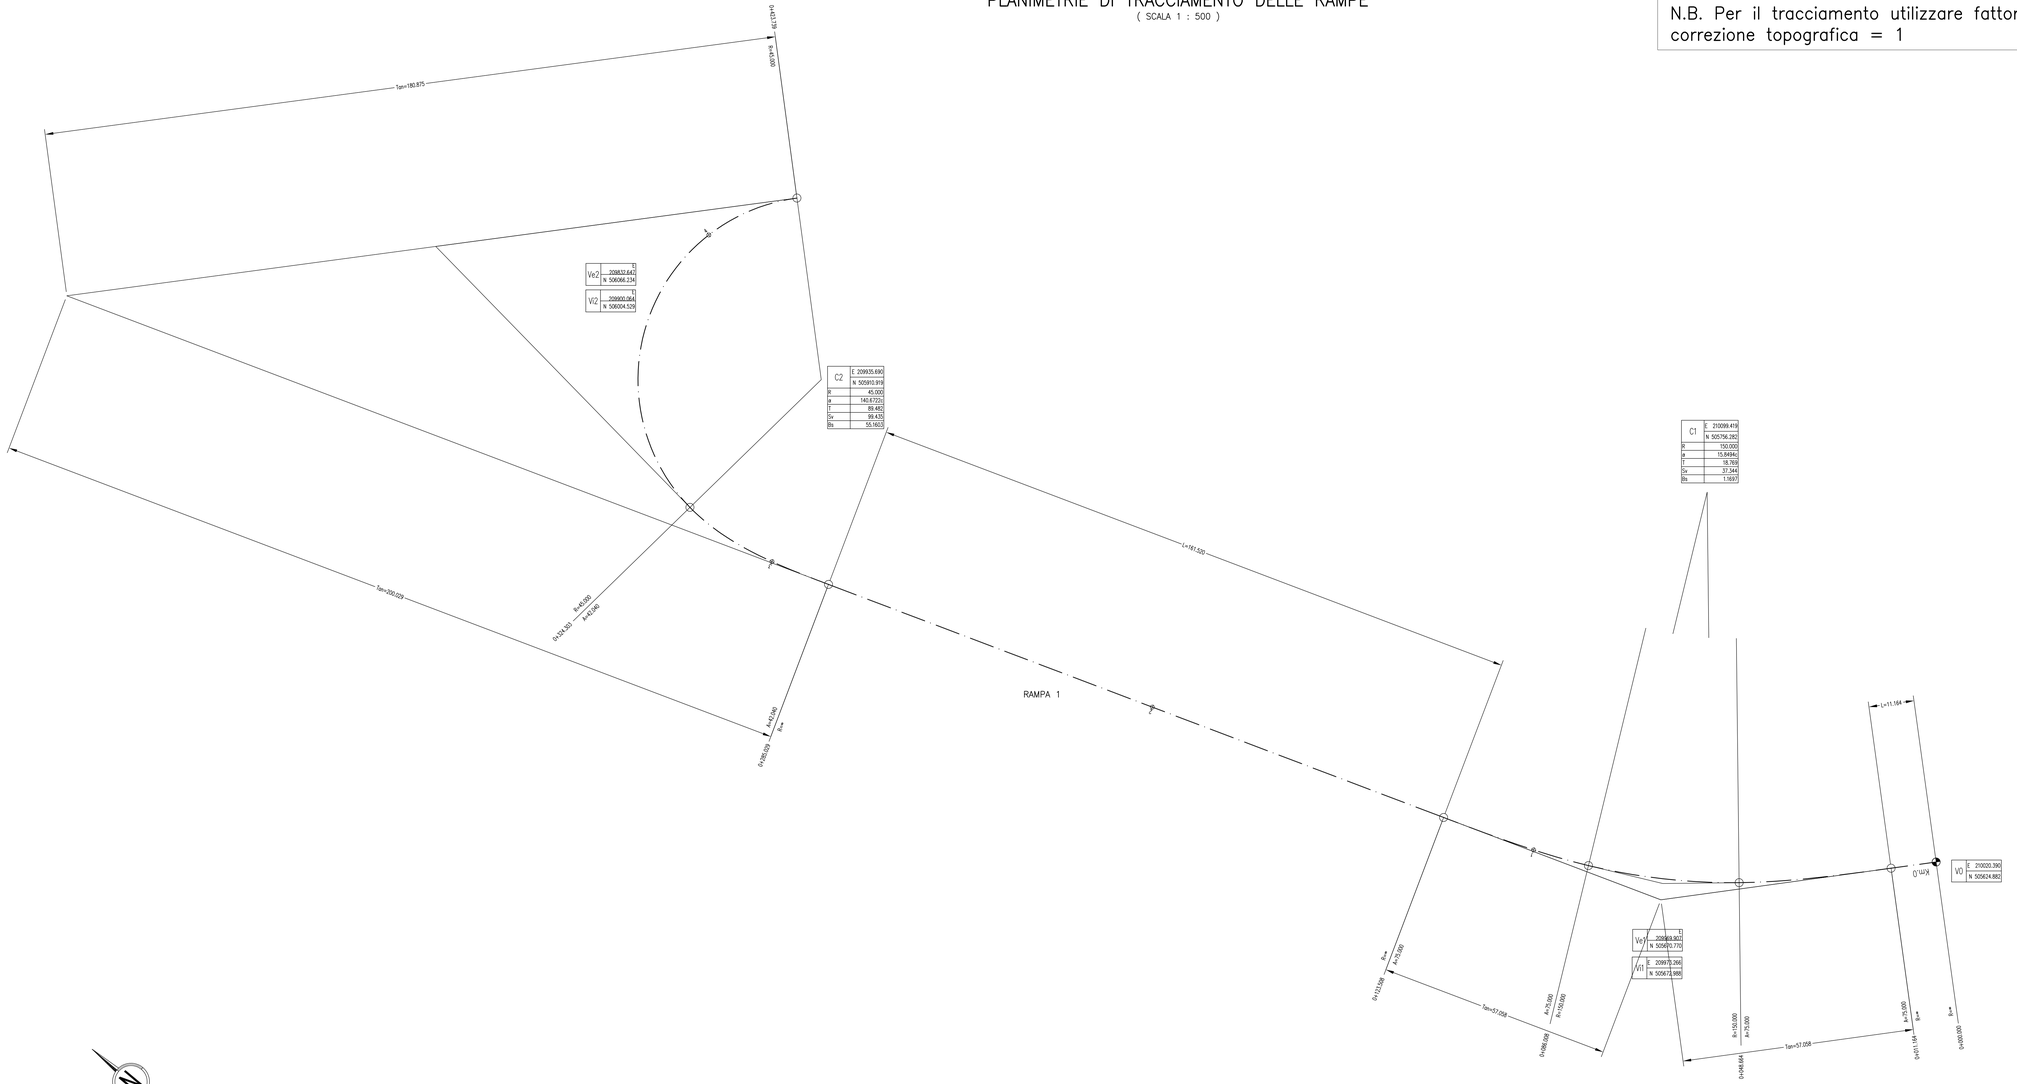

QUADRO D'UNIONE

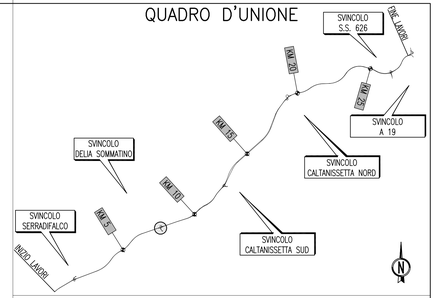

SVINCOLO DELIA SOMMATINO

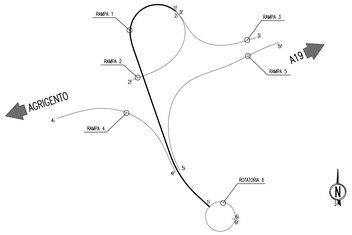

ANAS S.p.A.
DIREZIONE CENTRALE PROGRAMMAZIONE PROGETTAZIONE

PA 12/09
CORRIDOIO PLURIMODALE TIRRENICO - NORD EUROPA
ITINERARIO AGRIGENTO - CALTANISSETTA - A19
S.S. N° 640 "DI PORTO EMPEDOCLE"
AMMODERNAMENTO E ADEGUAMENTO ALLA CAT. B DEL D.M. 5.11.2001
Dal km 44+000 allo svincolo con l'A19

PROGETTO ESECUTIVO

Contraente Generale: Empedocle s.c.p.a.

INTERSEZIONI E SVINCOLI - VIABILITA' INTERFERITA
SVINCOLO DELIA SOMMATINO - SV2

PLANIMETRIE DI TRACCIAMENTO DELLE RAMPE - Tav 1/3

Codice Unico Progetto (CUP) : F91B09000070001

Codice Elaborato: PA12_09 - E 0 5 6 S I 2 0 2 S V 0 2 Z P 8 0 0 3 A

Scala: 1:500

REV.	DATA	DESCRIZIONE	REDATTO	VERIFICATO	APPROVATO	AUTORIZZATO
A	Aprile 2011	EMISSIONE	S.TERRENO	A.TURSO	M. LITI	P. PAGLINI

Responsabile del procedimento: Ing. MAURIZIO ARAMINI

Il Progettista: Ing. GIAN LUCA GIACHETTI – Ordine degli Ingegneri di Firenze n° 4313

Il Consulente Archeologo: Dott. Adriano Tanasi – Ordine degli Archeologi n° 1400

Il Coordinatore per la sicurezza in fase di progetto: Ing. ALESSANDRO SARETTO – Ordine degli Ingegneri di Roma n° 14853

Il Direttore dei lavori: Ing. PEPPINO MARASCO – Ordine degli Ingegneri di Roma n° 14447