



COROGRAFIA Scala 1:200.000

1	30/07/2020	EMISSIONE PER ENTI	L.FALCETELLI	F.VITALI	G. CICCARELLI		
0	03/07/2020	EMISSIONE PER COMMENTI	L.FALCETELLI	F.VITALI	G. CICCARELLI		
INDICE	DATA	R E V I S I O N I		ELABORATO	VERIFICATO APPROVATO		
		PROGETTISTA  Rif.TFM: 011-PJM5-013-10-DT-D-1109		Dis. 10-DT-D-1109			
				Fg. 1 di 3			
Met. Allacciamento A2A Energiefuture di Monfalcone (GO) DN 300 (12") - DP 75 bar				Comm. NR/19469			
				INDICE <table border="1" style="display: inline-table;"><tr><td>1</td><td></td><td></td><td></td><td></td><td></td></tr></table>		1	
1							
PLANIMETRIA CON INDIVIDUAZIONE DELLE TIPOLOGIE FORESTALI E RIPRISTINO VEGETAZIONALE				Scala 1:10000			
				Sostituisce il ..... Sostituito dal .....			

Met. Allacciamento A2A Energiefuture di Monfalcone (GO)  
DN 300 (12") – DP 75 bar

1	30/07/2020	EMISSIONE PER ENTI	L.FALCATELLI	F.VITALI	G. CICCARELLI
0	03/07/2020	EMISSIONE PER COMMENTI	L.FALCATELLI	F.VITALI	G. CICCARELLI
INDICE	DATA	R E V I S I O N I			
		ELABORATO	VERIFICATO	APPROVATO	
Dis.			10-DT-D-1109		
Comm.			NR/19469		


Foglio  
**2**  
di 3  
Scala  
1:10000

PLANIMETRIA CON INDIVIDUAZIONE DELLE TIPOLOGIE  
FORESTALI E RIPRISTINO VEGETAZIONALE




Rif.TFM: 011-PJM5-013-10-DT-D-1109

C.T.R. F. 109044 C.T.R. F. 109031 C.T.R. F. 088163 C.T.R. F. 088152

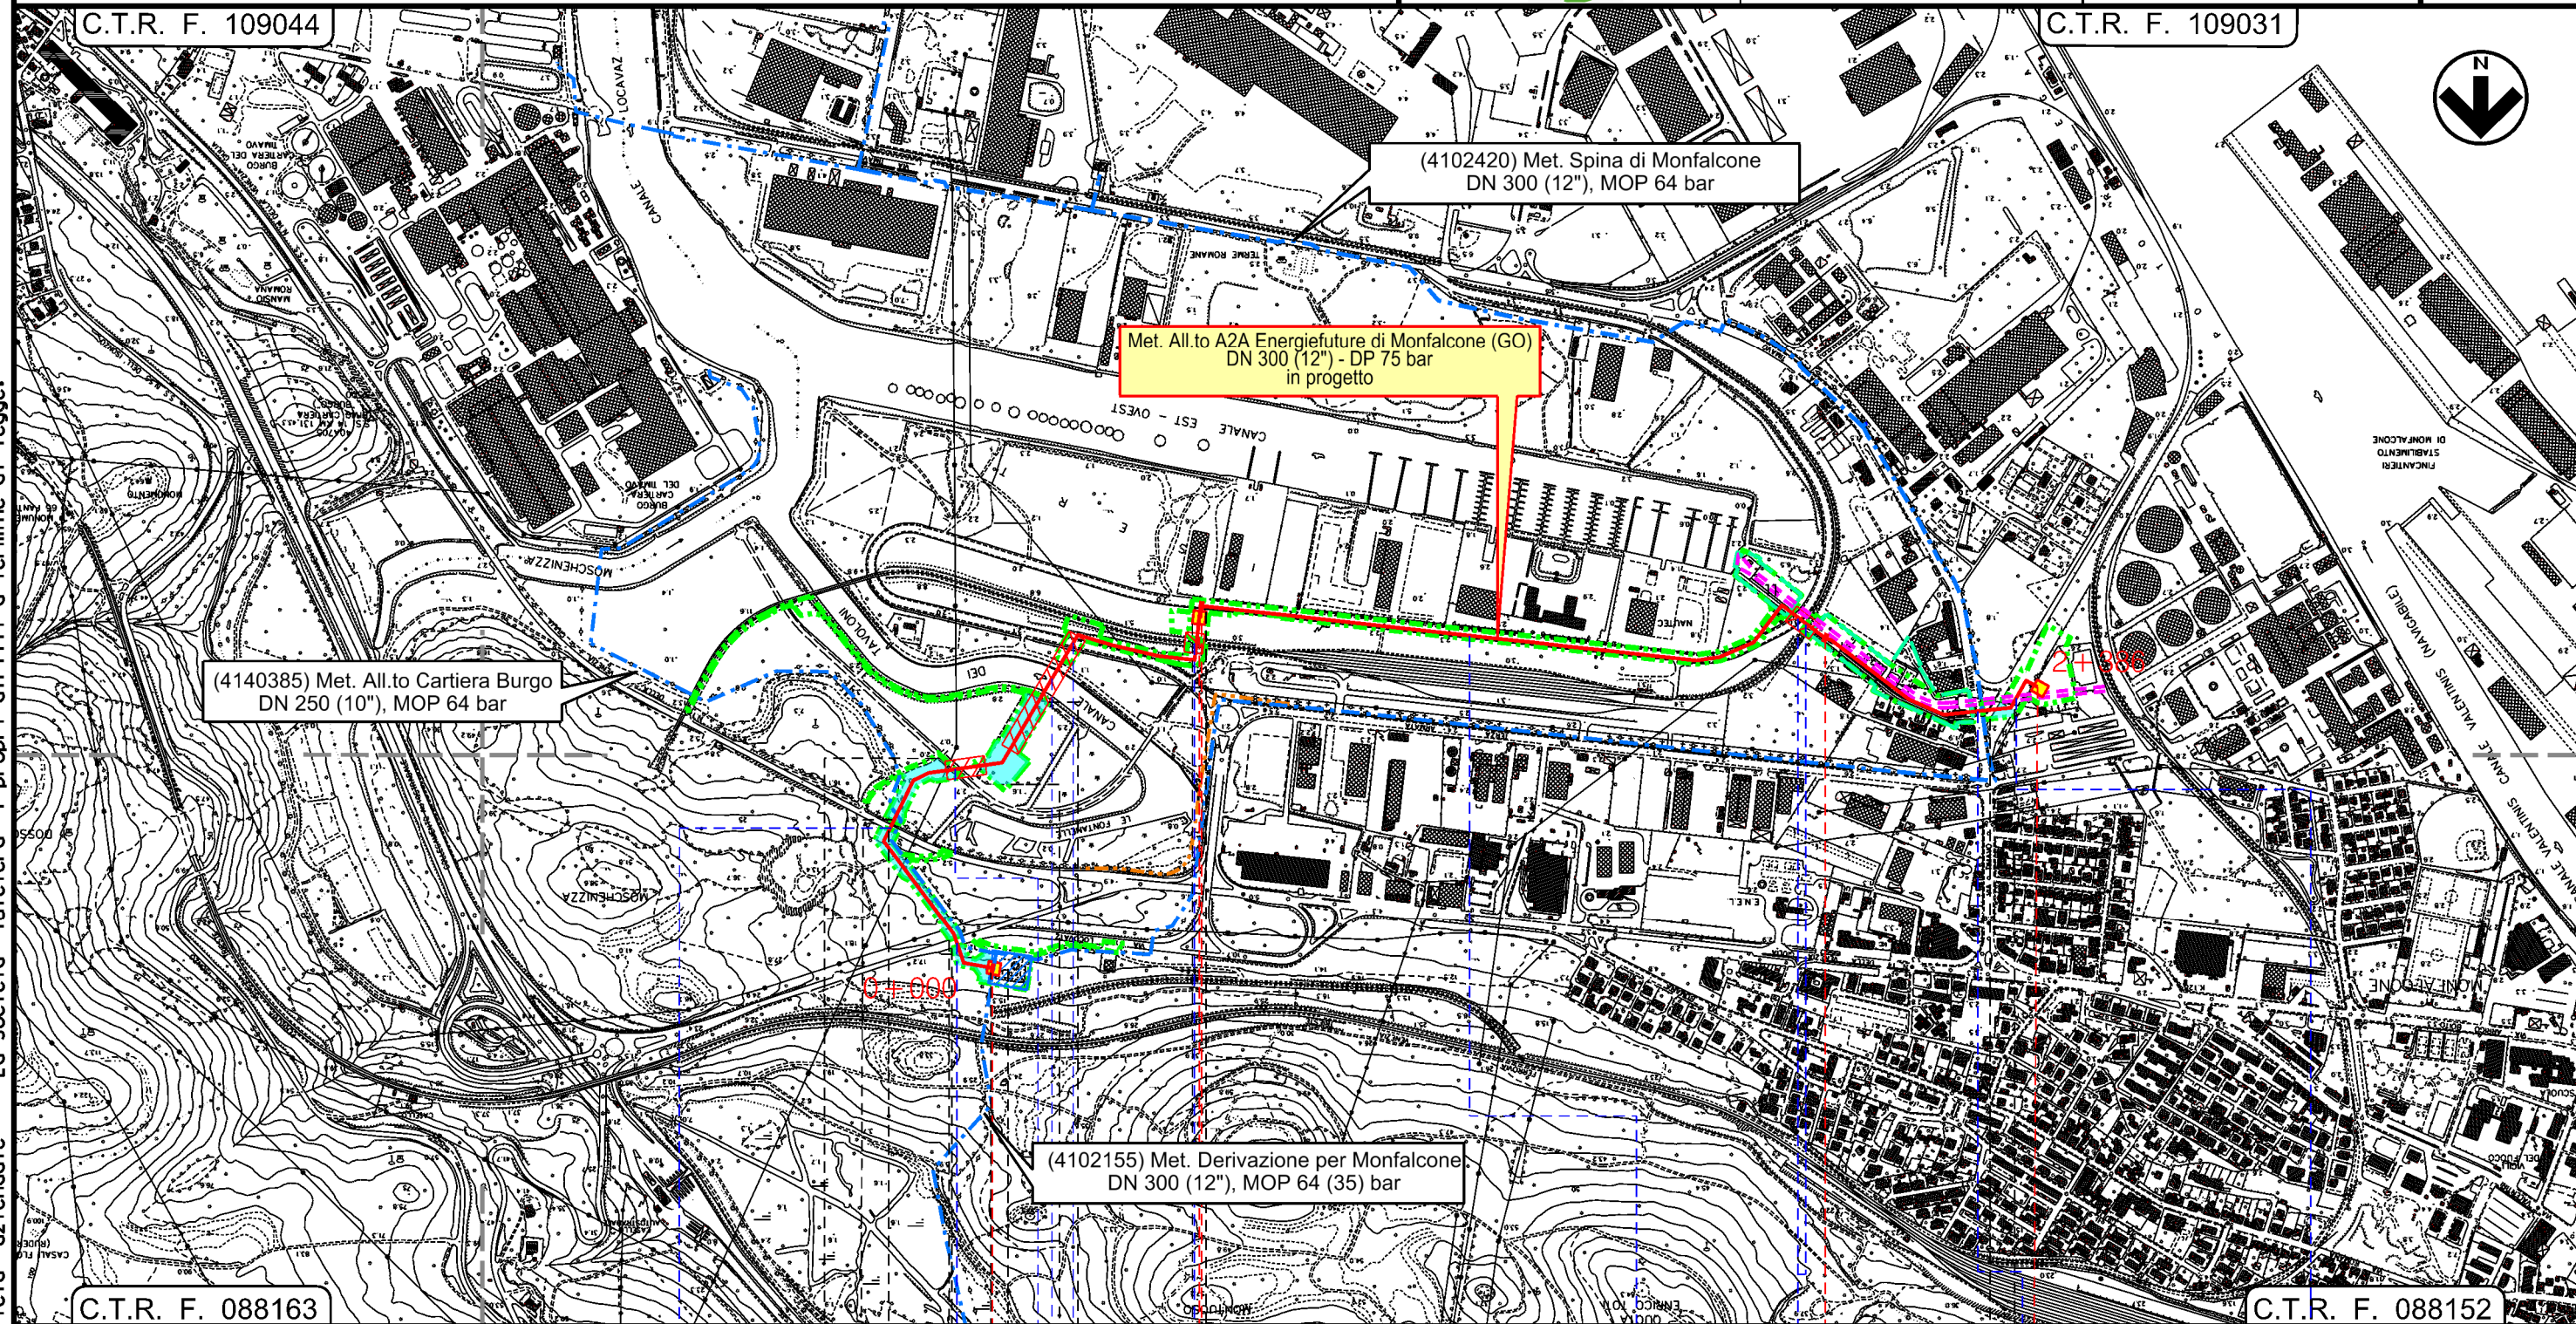

Il presente disegno e' di proprieta' aziendale - La Societa' tutelera' i propri diritti a termine di legge.

MONFALCONE  
GORIZIA

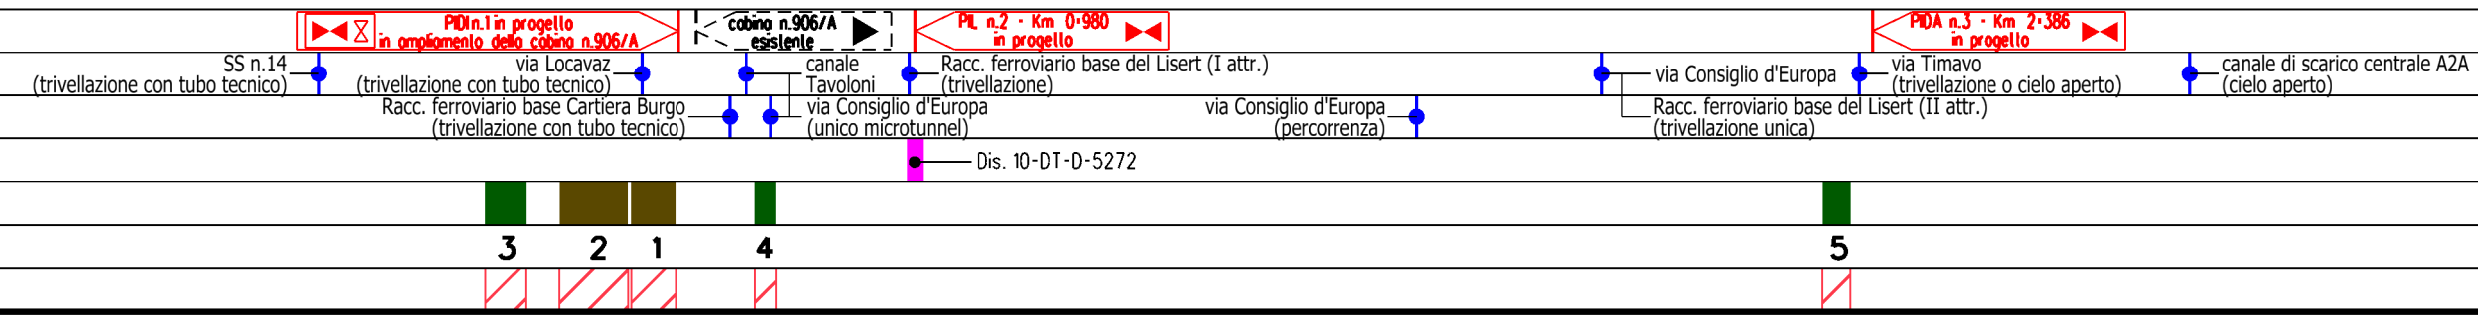

1	30/07/2020	EMISSIONE PER ENTI	L.FALCETELLI	F.VITALI	G.CICCARELLI
0	03/07/2020	EMISSIONE PER COMMENTI	L.FALCETELLI	F.VITALI	G.CICCARELLI
INDICE	DATA	R E V I S I O N I			
		ELABORATO	VERIFICATO	APPROVATO	

**PLANIMETRIA CON INDIVIDUAZIONE DELLE TIPOLOGIE FORESTALI E RIPRISTINO VEGETAZIONALE**



Dis. **10-DT-D-1109**  
Comm. **NR/19469**

**SIMBOLOGIA CARTOGRAFICA**

- Metanodotto in progetto
- Metanodotti in esercizio
- Metanodotti da porre fuori esercizio e recuperare
- Altri metanodotti in progetto
- Altre condotte di terzi (oleodotto Si.Lo.Ne)
- Aree impianti stacco-terminale esistenti
- Aree di proprietà A2A ENERGIEFUTURE SPA
- Canale interrato in cls di scarico acque di raffreddamento della Centrale A2A
- Gallerie, Tunnel, Mini-Microtunnel, Raise Boring e T.O.C.
- Impianti di linea in progetto
- Impianti di linea su rete in esercizio
- Impianti di linea da porre fuori esercizio e recuperare

**SIMBOLOGIA MECCANICA**

- Punto di intercettazione di linea (P.I.L.)
- Punto di intercettazione di derivazione importante (P.I.D.I.)
- Punto di intercettazione di derivazione semplice con stacco da P.I.L. (P.I.D.S.)
- Punto di intercettazione e derivazione semplice con stacco da Linea (P.I.D.S.)
- Punto di intercettazione con discaggio di allacciamento (P.I.D.A.)
- Punto predisposto per il discaggio di allacciamento (P.P.D.A.)
- Punto di sezionamento elettrico terminale (P.S.E.T.)
- Stazione predisposta per lancio e ricevimento PIG
- Impianto di riduzione/ regolazione della pressione

**SIMBOLOGIA TEMATICA**

- AREA OCCUPAZIONE TEMPORANEA
- MASCHERAMENTO IMPIANTI DI LINEA
- AREA BOSCATI SOGGETTA A TRASFORMAZIONE TEMPORANEA
- AREA SOGGETTA A INERBIMENTO

**TIPOLOGIA DI RIPRISTINO**

- TIPOLOGIA DI RIPRISTINO A - "BOSCHI RIPARI"
- TIPOLOGIA DI RIPRISTINO B - "OSTRIO-QUERCETO A SCOTANO"

Il presente disegno è di proprietà aziendale - La Società tutela i propri diritti a termine di legge.

Progressiva chilometrica	<b>N.</b>		
Comuni			
Province			
Impianti	Tipo - N. - Prog. - IN PROGETTO	Tipo - N. - Prog. - ESISTENTE	Tipo - N. - Prog. - DA SMANTEL.
Attraversamenti	TIPOLOGIA ATTRAVERSATA (SS n. **, corso d'acqua, ferrovia, ecc.)		
Attraversamenti	TIPOLOGIA ATTRAVERSATA (SS n. **, corso d'acqua, ferrovia, ecc.)		
MASCHERAMENTO IMPIANTI DI LINEA [Rif. Disegno simul. fotografica]			
TIPOLOGIA FORESTALE E METODOLOGIA DI RIPRISTINO [Rif. N. Scheda documento 10-LX-E-5037]			
NUMERO RIFERIMENTO SCHEDA [Rif. documento 10-LX-E-5037]			
INERBIMENTO [Rif. documento 10-LX-E-5036]			