



PIANTA



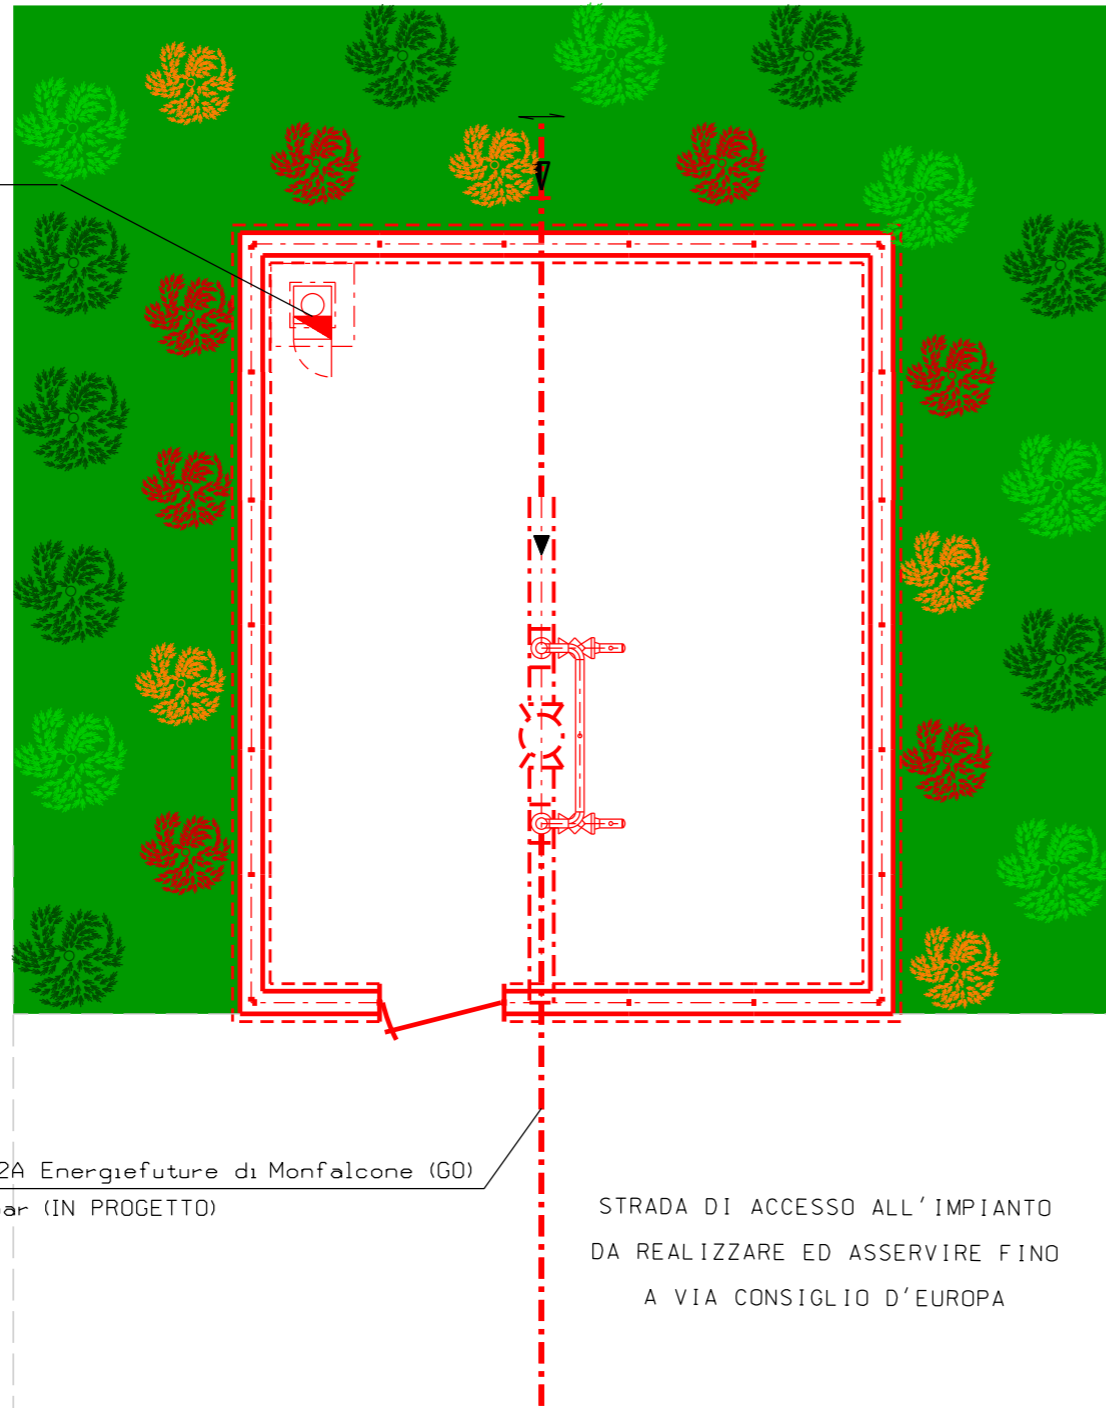


PALO UMT
ALIMENTAZIONE FOTOVOLTAICA

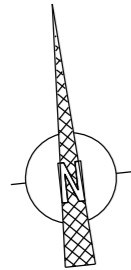


Met. ALLACCIAMENTO A2A Energiefuture di Monfalcone (GO)
DN 300 (12") - DP 75 bar (IN PROGETTO)

STRADA DI ACCESSO ALL'IMPIANTO
DA REALIZZARE ED ASSERVIRE FINO
A VIA CONSIGLIO D'EUROPA

LEGENDA TEMATICA

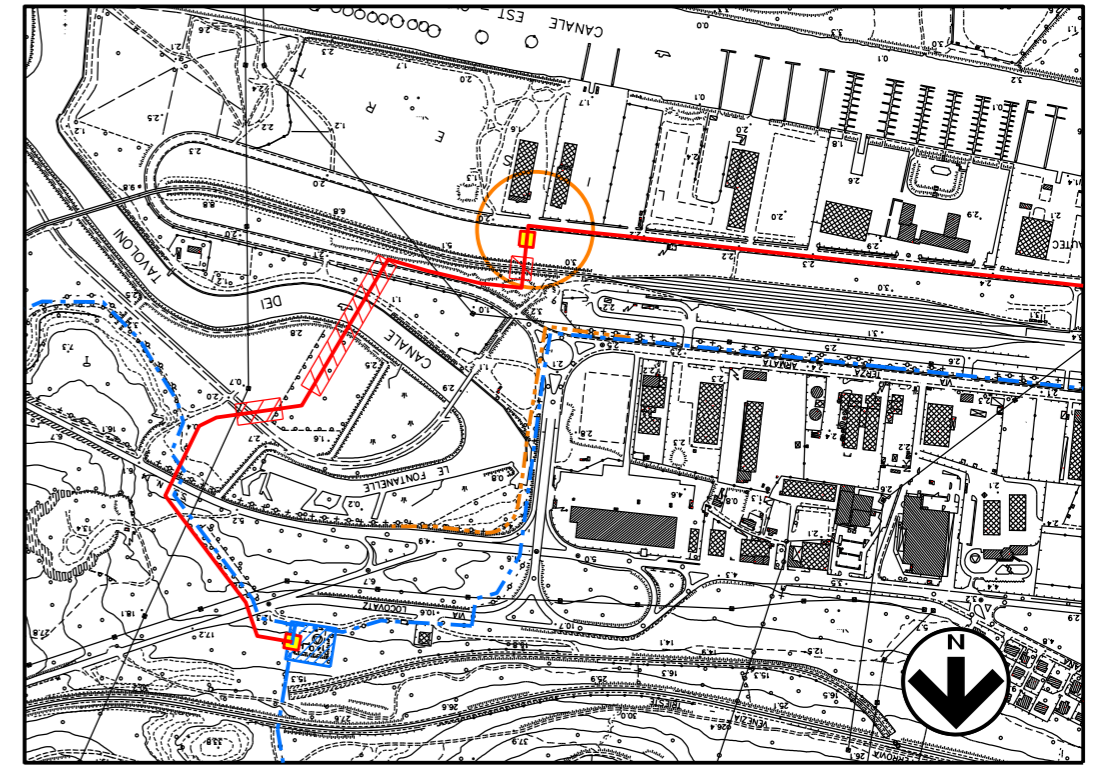

-  Area soggetta ad intervento di mitigazione
-  Ulmus minor (Olmo campestre) h. 1.25 - 1.50 m: n. 9
-  Acer campestre (Acero campestre) h. 1.25 - 1.50 m: n. 9
-  Cotinus coggygia (Scotano) h. 0.60 - 0.80 m: n. 9
-  Crataegus monogyna (Biancospino) h. 0.60 - 0.80 m: n. 9



COROGRAFIA
Foglio C.T.R. F. 109031



scala 1:10.000

LEGENDA

-  TUBAZIONI IN PROGETTO
-  OPERE IN PROGETTO

MISURE IN METRI

INDICE	DATA	REVISIONI	ELABORATO	VERIFICATO	APPROVATO
1	30/07/2020	EMISSIONE PER ENTI	L.FALCATELLI	F.VITALI	G. CICCARELLI
0	03/07/2020	EMISSIONE PER COMMENTI	L.FALCATELLI	F.VITALI	G. CICCARELLI

	PROGETTISTA  Rif. TFM: 011-PJM5-013-10-DT-D-5272	Dis. 10-DT-D-5272
		Fg. 1 di 1
Met. Allacciamento A2A Energiefuture di Monfalcone (GO) DN 300 (12") - DP 75 bar		Comm. NR/19469
PUNTO DI INTERCETTAZIONE DI LINEA n.2 (P.I.L. n.2) comune di Monfalcone (GO) - Localita' via Consiglio d'Europa - MASCHERAMENTO IMPIANTO PER RIPRISTINO VEGETAZIONALE		Sostituisce il Sostituito dal