| ELABORATI DI RIFERIMENTO | |
|---|---|
| CODIFICA ELABORATO | DESCRIZIONE ELABORATO |
| MFP-CTC-000008-CCGT-00-01 | Planimetria area di intervento |
| | |
| | |
| | |
| | |

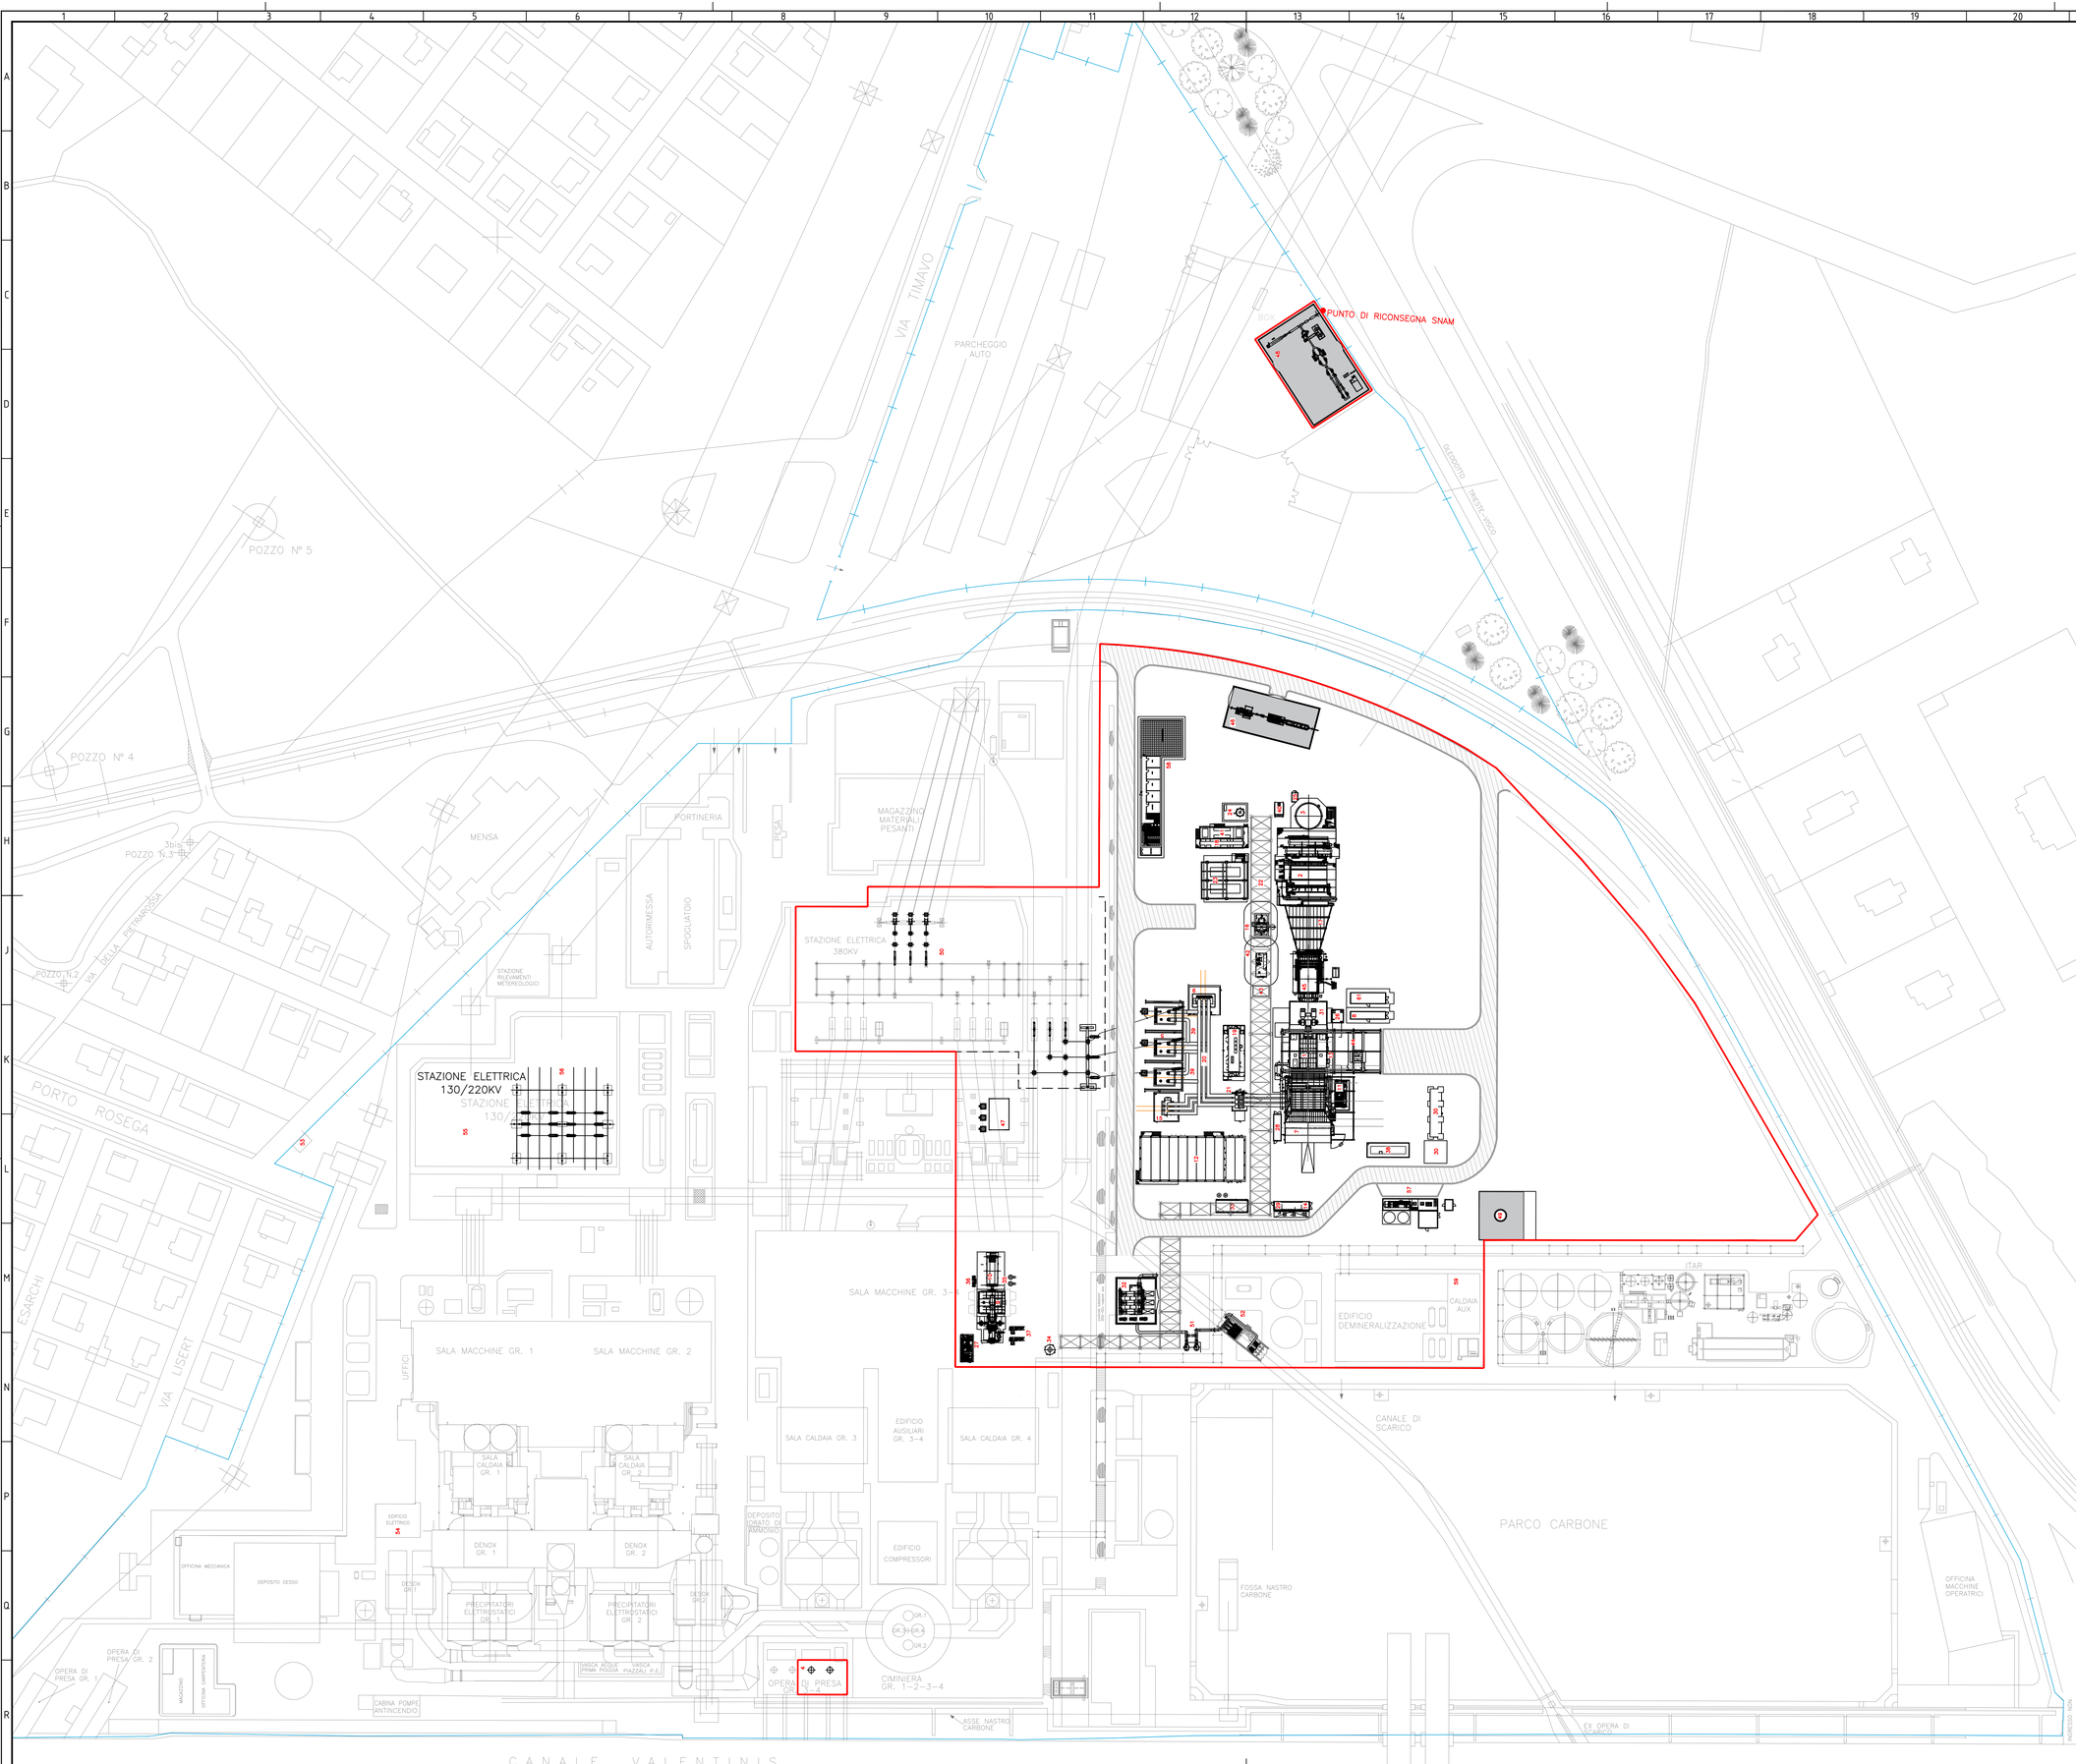


LEGENDA IMPIANTO

1. TURBINA A GAS (TG)
2. GENERATORE DI VAPORE A RECUPERO
3. CAMINO
4. POMPE ACQUA CONDENSATRICE
5. TRASFORMATORE ELEVATORE TG
6. TRASFORMATORE AUSILIARIO
7. CAMERA FILTRI
8. SKID ANTINCENDIO DEL TG
9. TURBINA A VAPORE
10. GENERATORE TV
11. SKID OLIO LUBRIFICAZIONE TG
12. EDIFICIO QUADRI ELETTRICI E CONTROLLO
13. SERBATOIO DETERGENTE TG
14. DOSAGGIO FOSFATO
15. TRASFORMATORE ECCITATRICE E AVVIATORE STATICO
16. FILTRAZIONE GAS TG
17. DIVERGENTE GVR
18. EDIFICIO QUADRI ALIMENTAZIONE E CONTROLLO
19. QUADRI ECCITATRICE E AVVIATORE STATICO
20. CONDOTTO SBARRE
21. INTERRUTTORE DI MACCHINA
22. PIPE RACK
23. POMPE ACQUA ALIMENTO
24. SERBATOIO BLOW DOWN
25. SISTEMA MONITORAGGIO EMISSIONI
26. SERBATOIO DRENAGGIO LAVAGGIO TG
27. SKID OLIO LUBRIFICAZIONE TV
28. SKID DI CAMPIONAMENTO
29. DOSAGGIO AMMONIACA E DEOSSIGENANTE
30. LOCALI BOMBOLE H2, CO2 TG
31. ESPULSIONE ARIA CABINATO TG
32. CIRCUITO CHIUSO DI RAFFREDDAMENTO
33. SKID ARIA COMPRESSA
34. SERBATOIO DRENAGGI ATMOSFERICI
35. POMPE ESTRAZIONE DEL CONDENSATO
36. CONDENSATORE VAPORE TENUTE
37. POMPE DEL VUOTO
38. GENERATORE DIESEL DI EMERGENZA
39. ANTINCENDIO A DILUVIO
40. POMPE RICIRCOLO ECO
41. QUADRI INVERTER POMPE ALIMENTO
42. RISCALDATORE GAS
43. SERBATOIO RACCOLTA CONDENSE GAS
44. CARROPONTE TG 130t
45. CAMINO BYPASS
46. EDIFICIO TRATTAMENTO GAS ED EVENTUALI COMPRESSORI
47. TRASFORMATORE ELEVATORE TV
48. STAZIONE DI FILTRAZIONE E MISURA
49. SERBATOIO GASOLIO
50. STAZIONE ELETTRICA AT 380 kV
51. FILTRI ACQUA MARE
52. STAZIONE POMPE ACQUA MARE
53. CABINA MT 20 kV
54. SALA QUADRI DESOX
55. STAZIONE ELETTRICA AT 132 kV
56. STAZIONE ELETTRICA AT 220 kV
57. SISTEMA DI STOCCAGGIO AMMONIACA
58. EDIFICIO SALA CONTROLLO
59. CALDAIA AUSILIARIA
60. ————————
61. SHELTER QUADRI TG

Perimetro di Centrale

Area intervento di demolizione e costruzione del nuovo impianto CCGT

| REV. Rev. | DATA Date | DESCRIZIONE DELLA REVISIONE Revision description | EMISSIONE Issued by | DISEGNATO Prepared by | VERIFICATO Checked by | APPROVATO Approved by |
|---|---|---|---|---|---|---|
| 01 | 30.09.2020 | Revisione Generale | | ING | C.De Masi | G.Monteforte |
| 00 | 25.11.2019 | Emissione per pratica autorizzativa | | A.Mantello | C.De Masi | G.Monteforte |

Logo e codifica fornitore

IMPIANTO: Plant: Centrale di Monfalcone
Progetto di modifica della Centrale termoelettrica A2A Energiefuture S.p.A.

TITOLO: Title: Planimetria di progetto
Ciclo combinato

a2a INGEGNERIA

DISEGNO Drawing N: MFP-CTC-000010-CCGT | SCALA Scale: 1:750 | FORMATO Size: A0

NOME FILE File name: MFP-CTC-000010-CCGT-00-01_Planimetria di progetto.dwg | Foglio/Sheet: 01 | DI/OF: 01

RISERVATEZZA CONFIDENTIALITY

Questo documento è proprietà del Gruppo A2A; non può essere utilizzato, trasmesso a terzi o riprodotto senza autorizzazione dello stesso. Il Gruppo A2A tutela i propri diritti a norma di legge. – Documento emesso elettronicamente e valido senza firma.