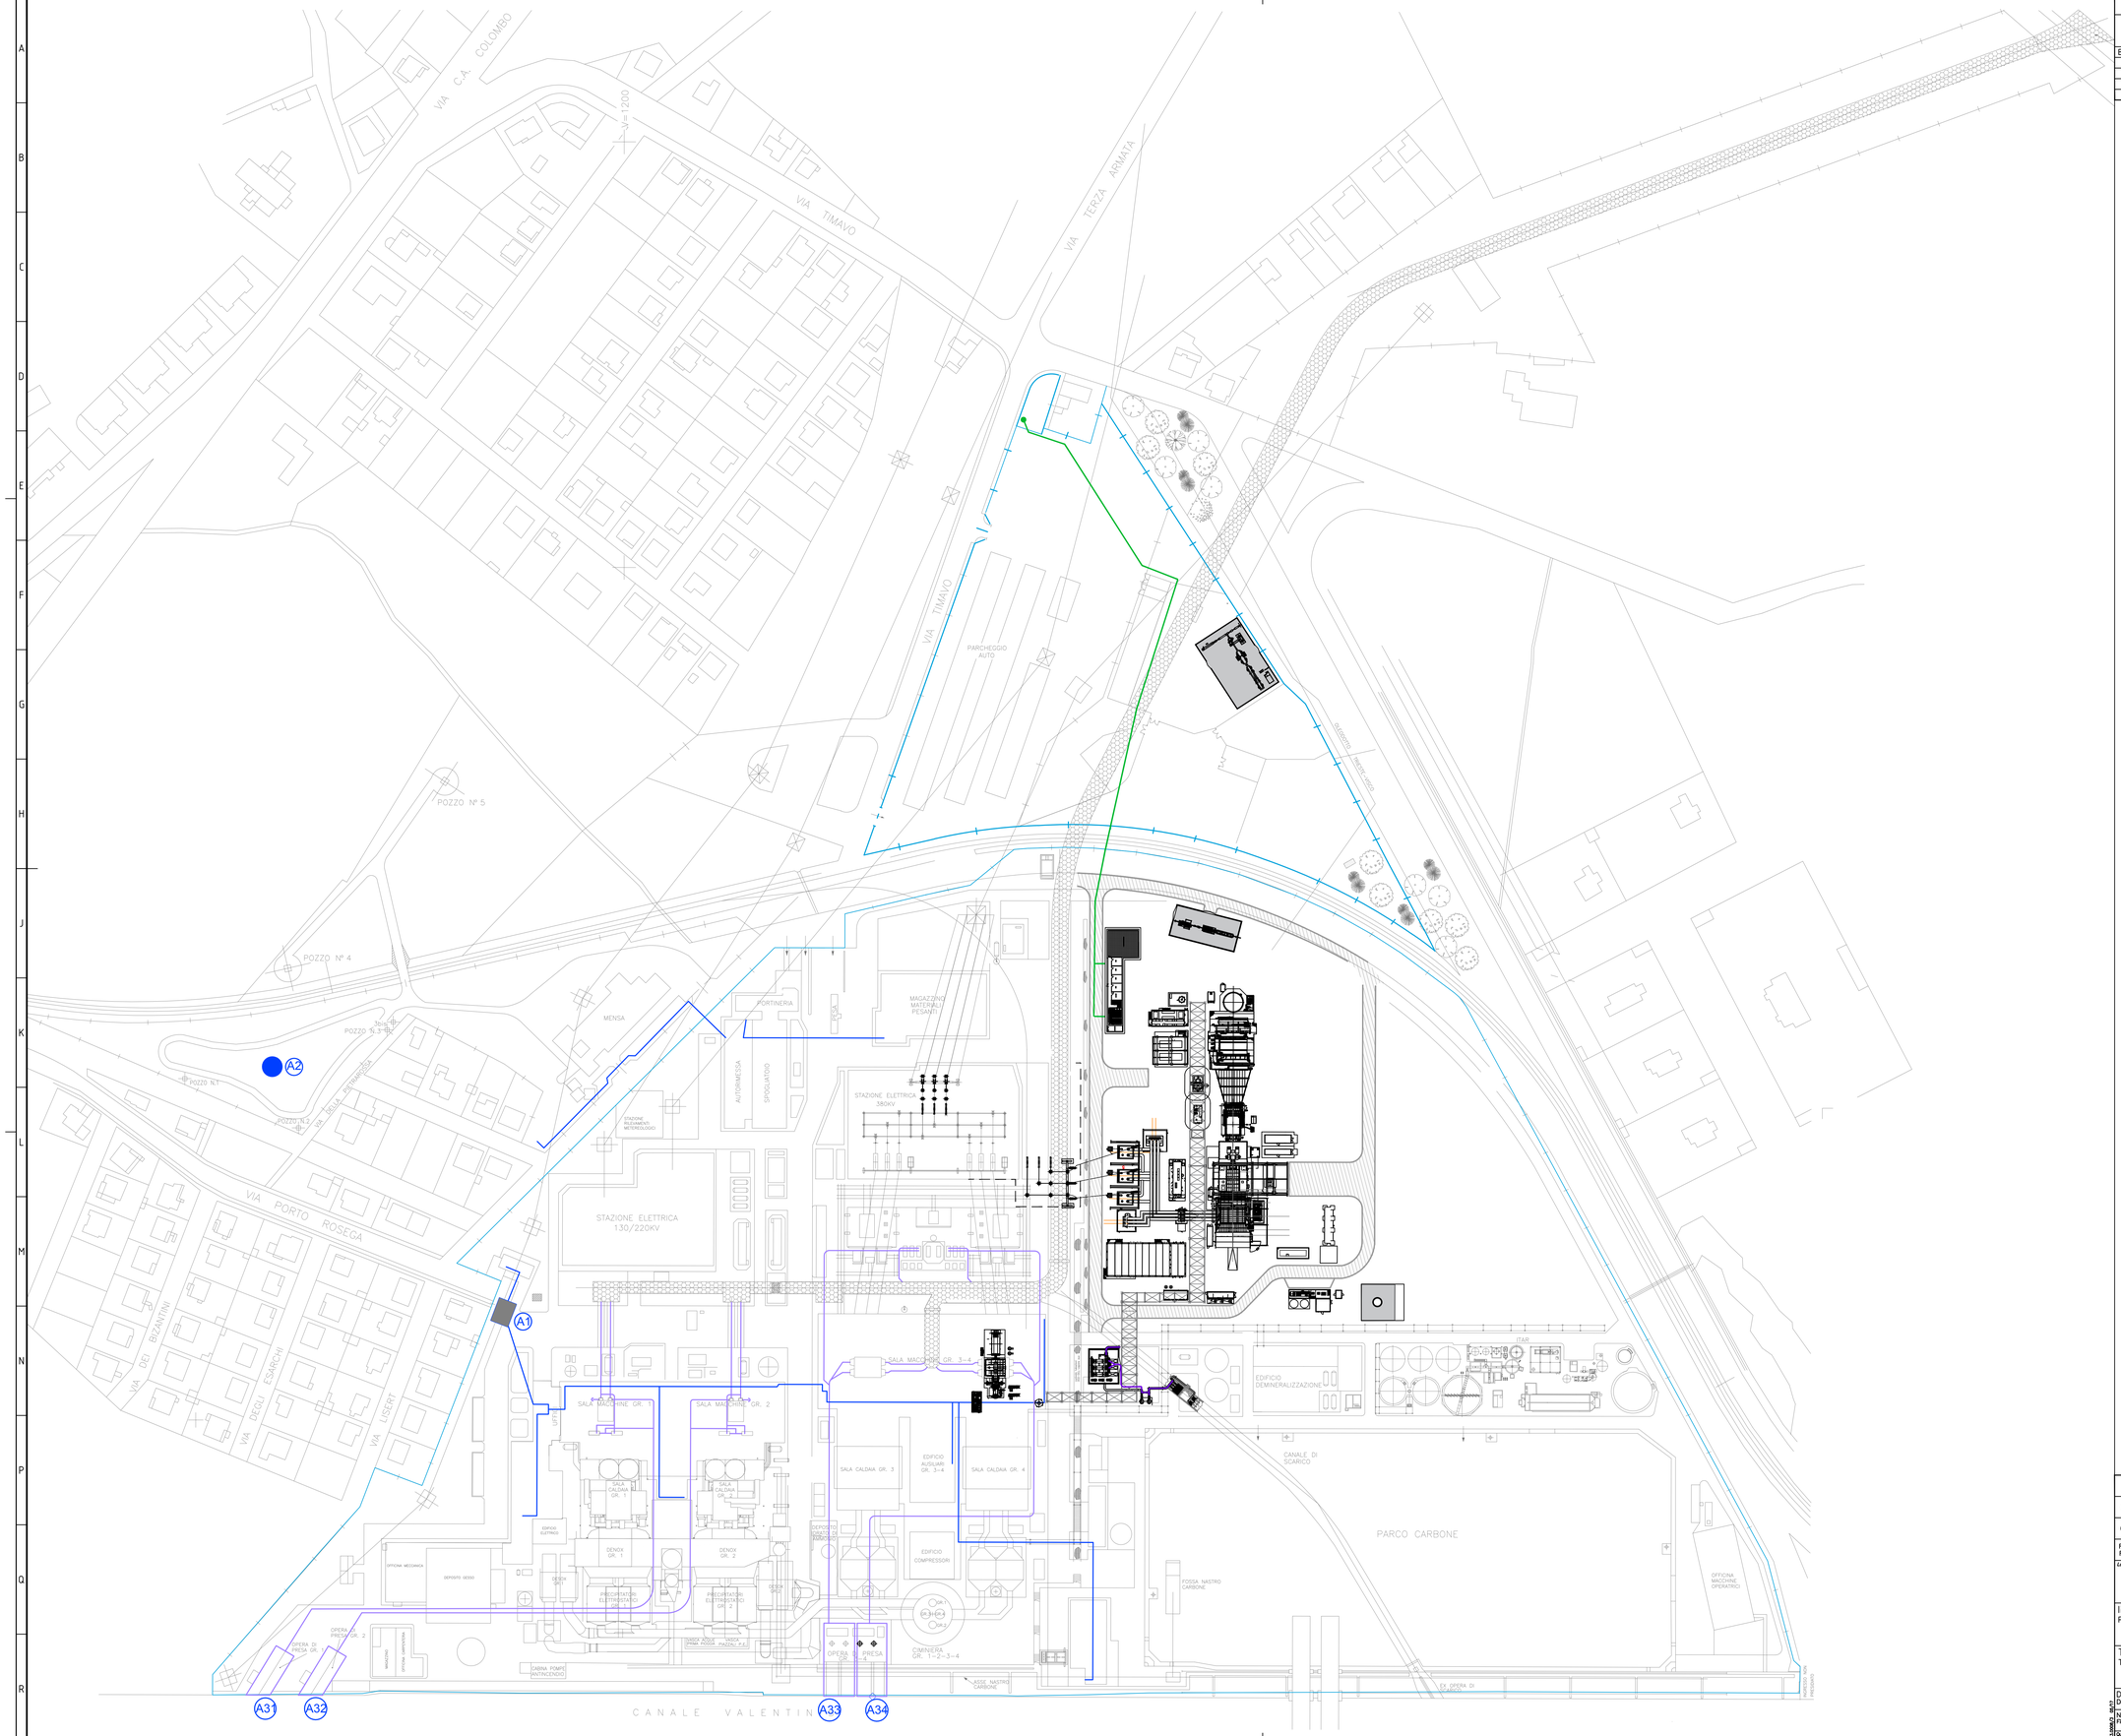

ELABORATI DI RIFERIMENTO

CODIFICA ELABORATO	DESCRIZIONE ELABORATO
B19_01	Planimetria dell'approvvigionamento e distribuzione idrica

RETI DI DISTRIBUZIONE IDRICA

- A1 CONTATORE ACQUA POTABILE
- A2 AREA POZZI
- A3N OPERE DI PRESA GRUPPO N

- RETE ACQUA DI RAFFREDDAMENTO
- RETE ACQUA POTABILE
- NUOVA LINEA ACQUA DI RAFFREDDAMENTO
- NUOVA LINEA ACQUA POTABILE

REV. Rev.	DATA Date	DESCRIZIONE DELLA REVISIONE Revision description	EMISSIONE Issued by	DISEGNATO Prepared by	VERIFICATO Checked by	APPROVATO Approved by
01	13.11.2020	Modifica layout di progetto		A.Mantello	C.De Masi	G.Monteforte
00	25.11.2019	Emissione per pratica autorizzativa		A.Mantello	C.De Masi	G.Monteforte

Logo e codifica fornitore

IMPIANTO: Plant: Centrale di Monfalcone
PROGETTO DI MODIFICA DELLA CENTRALE TERMOELETTRICA A2A ENERGIEFUTURE S.P.A. DI MONFALCONE

TITOLO: Title: Planimetria dell'approvvigionamento e distribuzione idrica
Rete acqua potabile e raffreddamento

a2a INGEGNERIA

DISEGNO: Drawing N. MFP-CTC-000019-CCGT
SCALA: Scale 1:1000
FORMATO Size A0
NOME FILE: File name: MFP-CTC-000019-CCGT-00-01_Rete acqua potabile e raffreddamento .dwg
Foglio/Sheet 01/01

Questo documento è proprietà del Gruppo A2A; non può essere utilizzato, trasmesso o terzi o riprodotto senza autorizzazione dello stesso. Il Gruppo A2A tutela i propri diritti a norma di legge. Documento emesso elettronicamente e valido senza firma.