
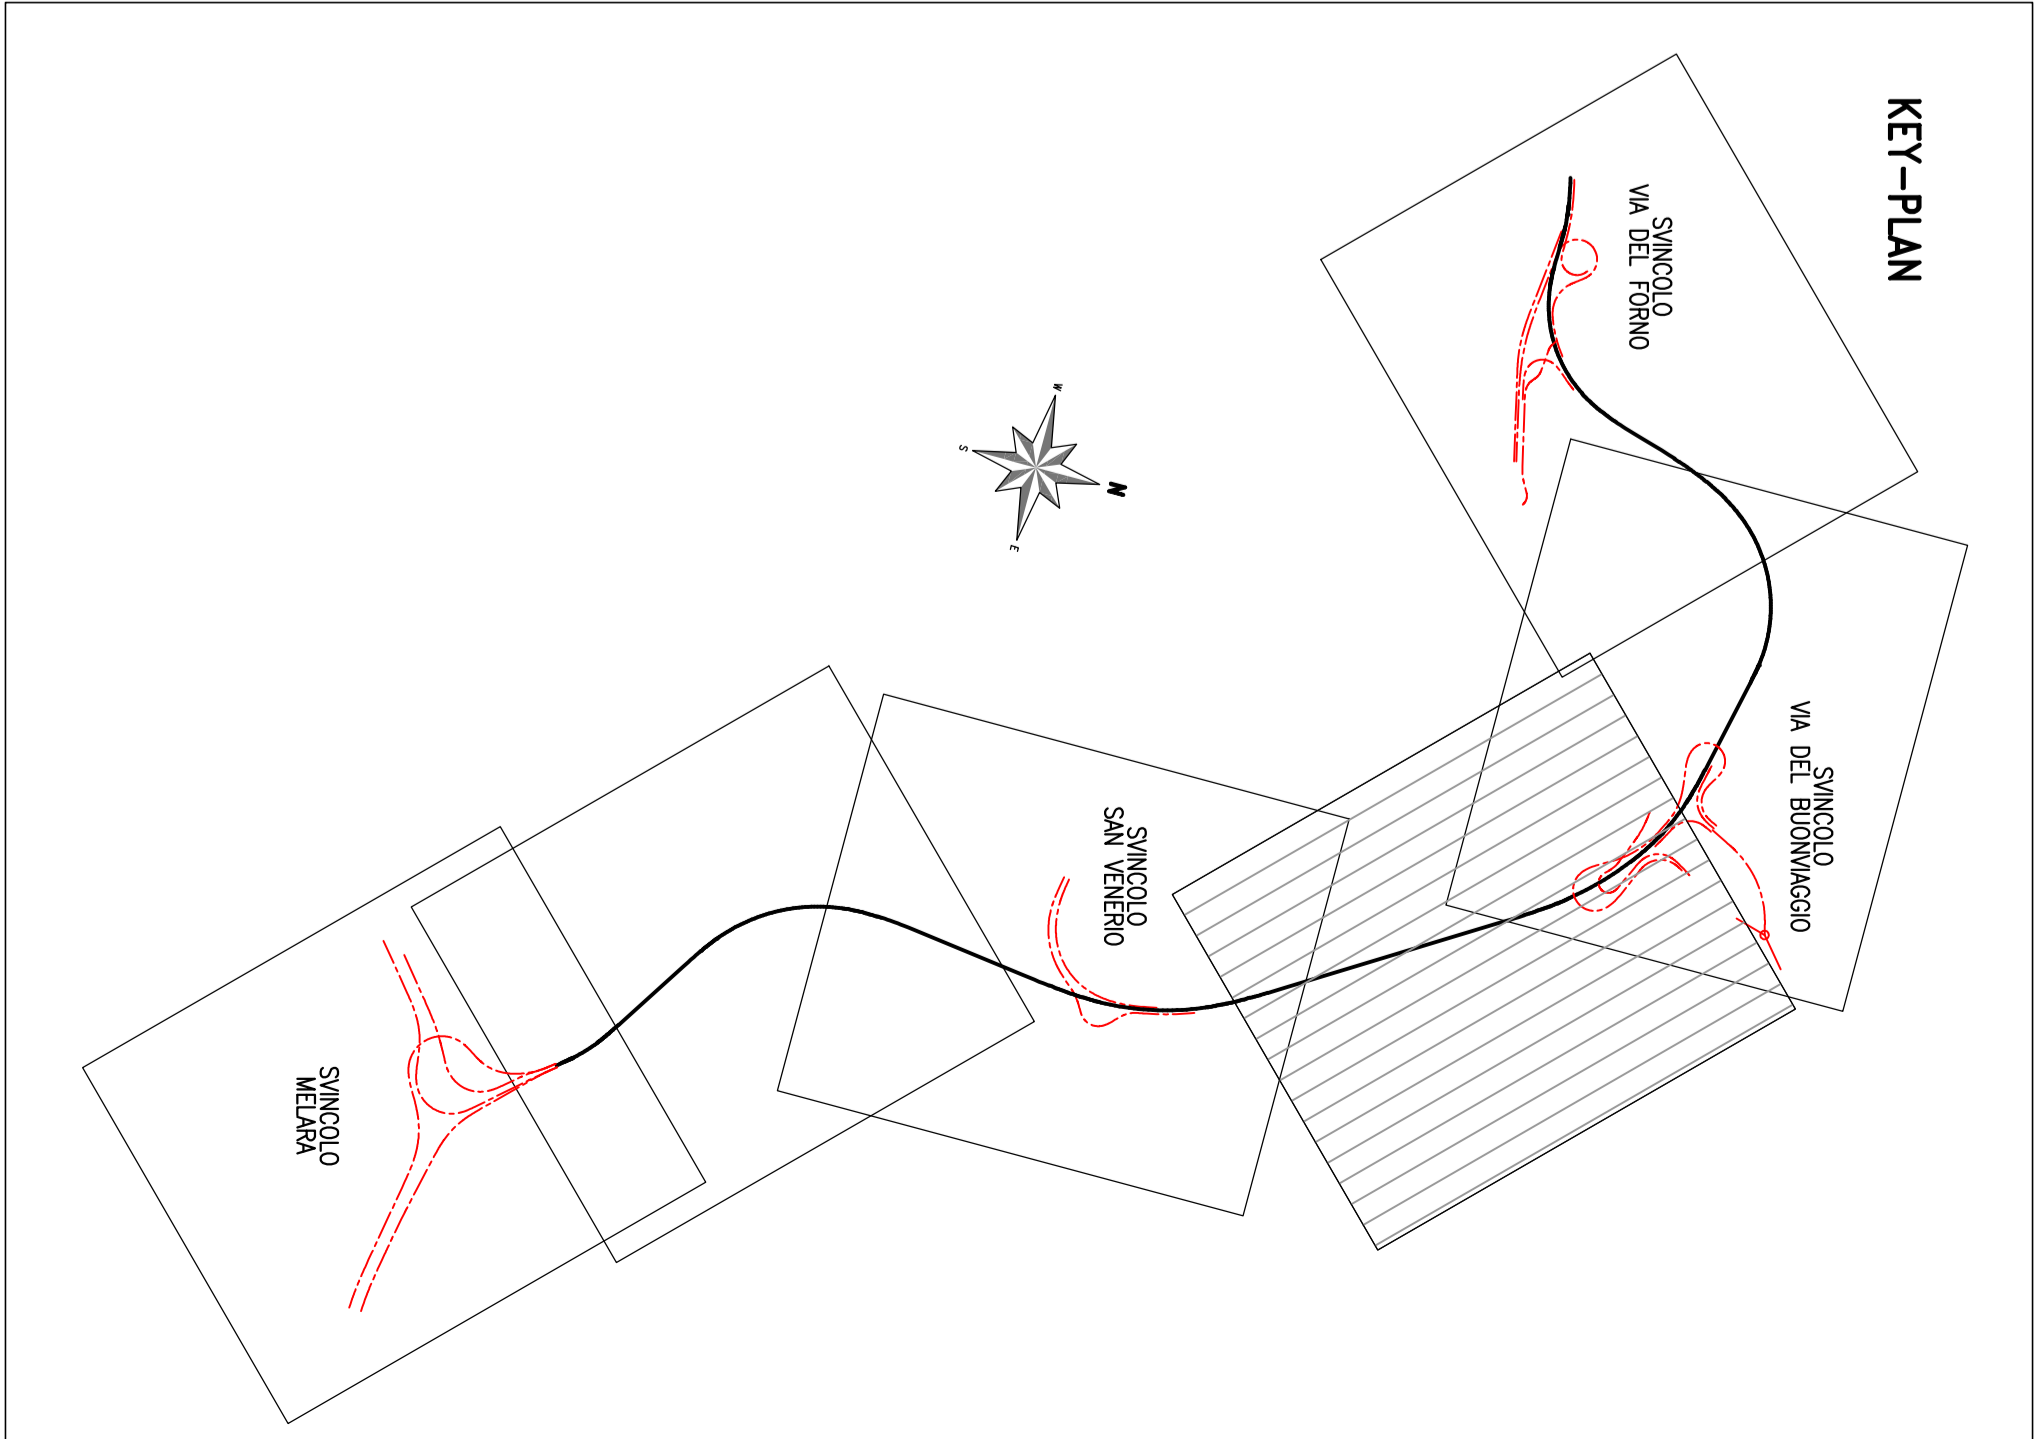
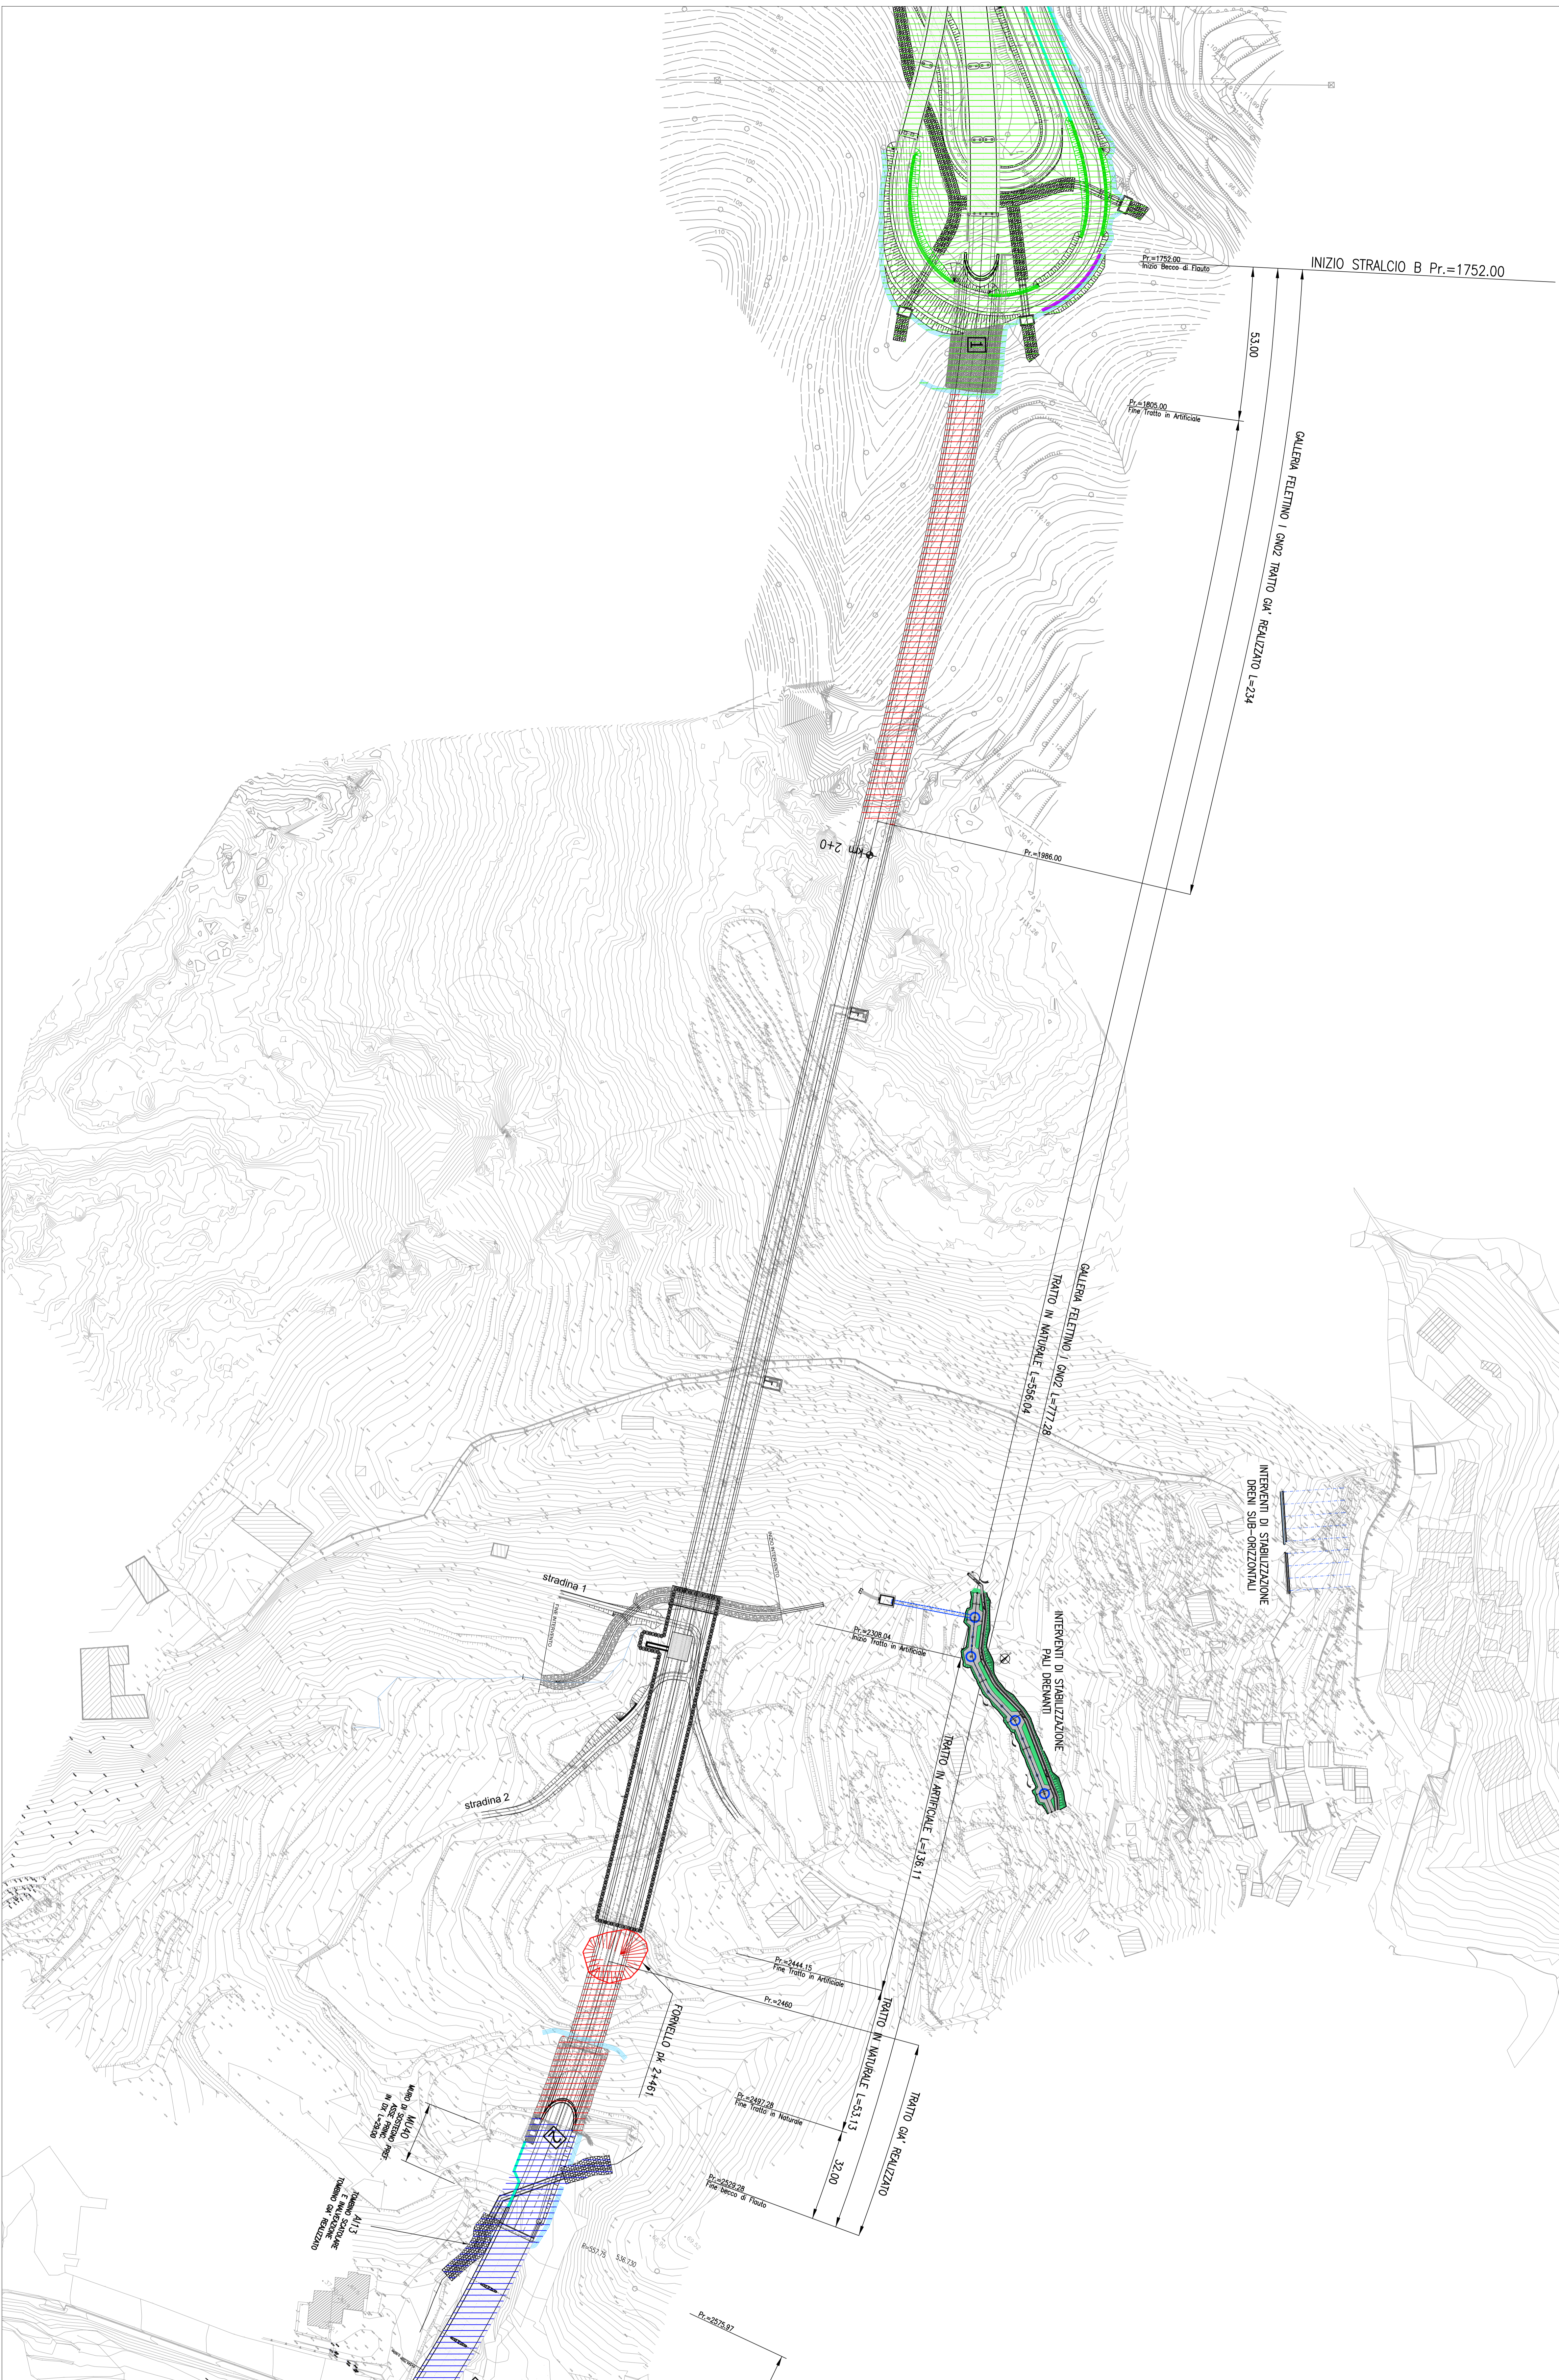


1 - Imbocco Nord Galleria Felettno I  
(Completamento Imbocco previsto nello Stralcio A)

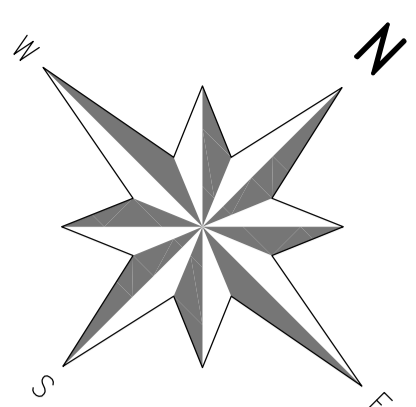

**LEGENDA**

- MURI DI SOSTEGNO GETTI IN OPERA
- MURI DI SOSTEGNO O DI CONTROPPRESA PREFABBRICATI
- MURI DI SOSTEGNO IN TERRA ARMATA
- MURI DI SOSTEGNO IN TERRA RINFORZATA
- PARALLELI DI MICROPAI BENNINE
- PARALLELI DI MICROPAI PROVVISORI (Gallerie)
- FOSSE DI GUARDIA
- RIPIANIMENTI E SISTEMAZIONI DEFINITIVE
- RESIDUI IDEALICI

**LEGENDA**

- OPERE PREVISTE NELLO STRALCIO A
- OPERE REALIZZATE IN PARTE E DA COMPLETARE
- OPERE PREVISTE NELLO STRALCIO C
- REFINAMENTO FOTO DRONE

**anas**  
Gruppo PT ITALIANE

**Direzione Progettazione e Realizzazione Lavori**

**VARIANTE ALLA S.S. 1 "VIA AURELIA"**  
Variante di accesso all'auto portale di La Spezia  
Lavori di costruzione della variante alla S.S. 1 Via Aurelia - 3° lotto  
Z° Stralcio funzionale B dallo Svincolo di Buon Viaggio allo Svincolo di San Venerio  
**COMPLETAMENTO**

PRECEDENTI INTELAI DI PROGETTAZIONE DELL'APPALTO INTEGRATO ORIGINALE

PR n° 1861 del 09/07/08 - aggiornamento al 10/12/08 - delibera CIRE n° 70 del 02/04/08  
PR n° 1103 del 14/01/2011 - D.A. CDSC-1032727 del 29/07/11  
PR n° 103 del 12/02/2013 - D.A. CDSC-1032727 del 29/07/11  
PR n° 103 del 12/02/2013 - D.A. CDSC-35950-P del 21/02/17  
Progetto Esecutivo Cantieri Operativi di Completamento

**PROGETTO ESECUTIVO**

PROGETTAZIONE: ANAS - DIREZIONE PROGETTAZIONE E REALIZZAZIONE LAVORI

INGEGNERIA:  
Dott. Ing. Antonio Santovito  
Dott. Ing. Roberto Neri  
Dott. Ing. Francesco Neri

IN CARICO:  
Dott. Ing. Antonio Santovito  
Dott. Ing. Roberto Neri  
Dott. Ing. Francesco Neri

COORDINATORE DELLA SICUREZZA IN FASE DI PROGETTAZIONE:  
Dott. Ing. Antonio Santovito

VISTA E RESPONSABILITÀ DEL PRODOTTO:  
Dott. Ing. Antonio Santovito

PRODOTTO:  
DATA

**PARTIE GENERALE**

Panoramia stato di avanzamento lavori - Tav. 1/2

CODICE PROGETTO	NOVE SET	REGIONE	SCALA
PROGETTO	TORRECONTRADA-04-ALM4	A	1:1000
D	20		
C			
B			
A	Esistente a seguito di Stralcio BIV		
REV.	SEZIONARE	DATA	RENTATO