



ARMATURA CONCIO TIPO "2"



PIANTA FONDAZIONI
(SCALA 1:50)

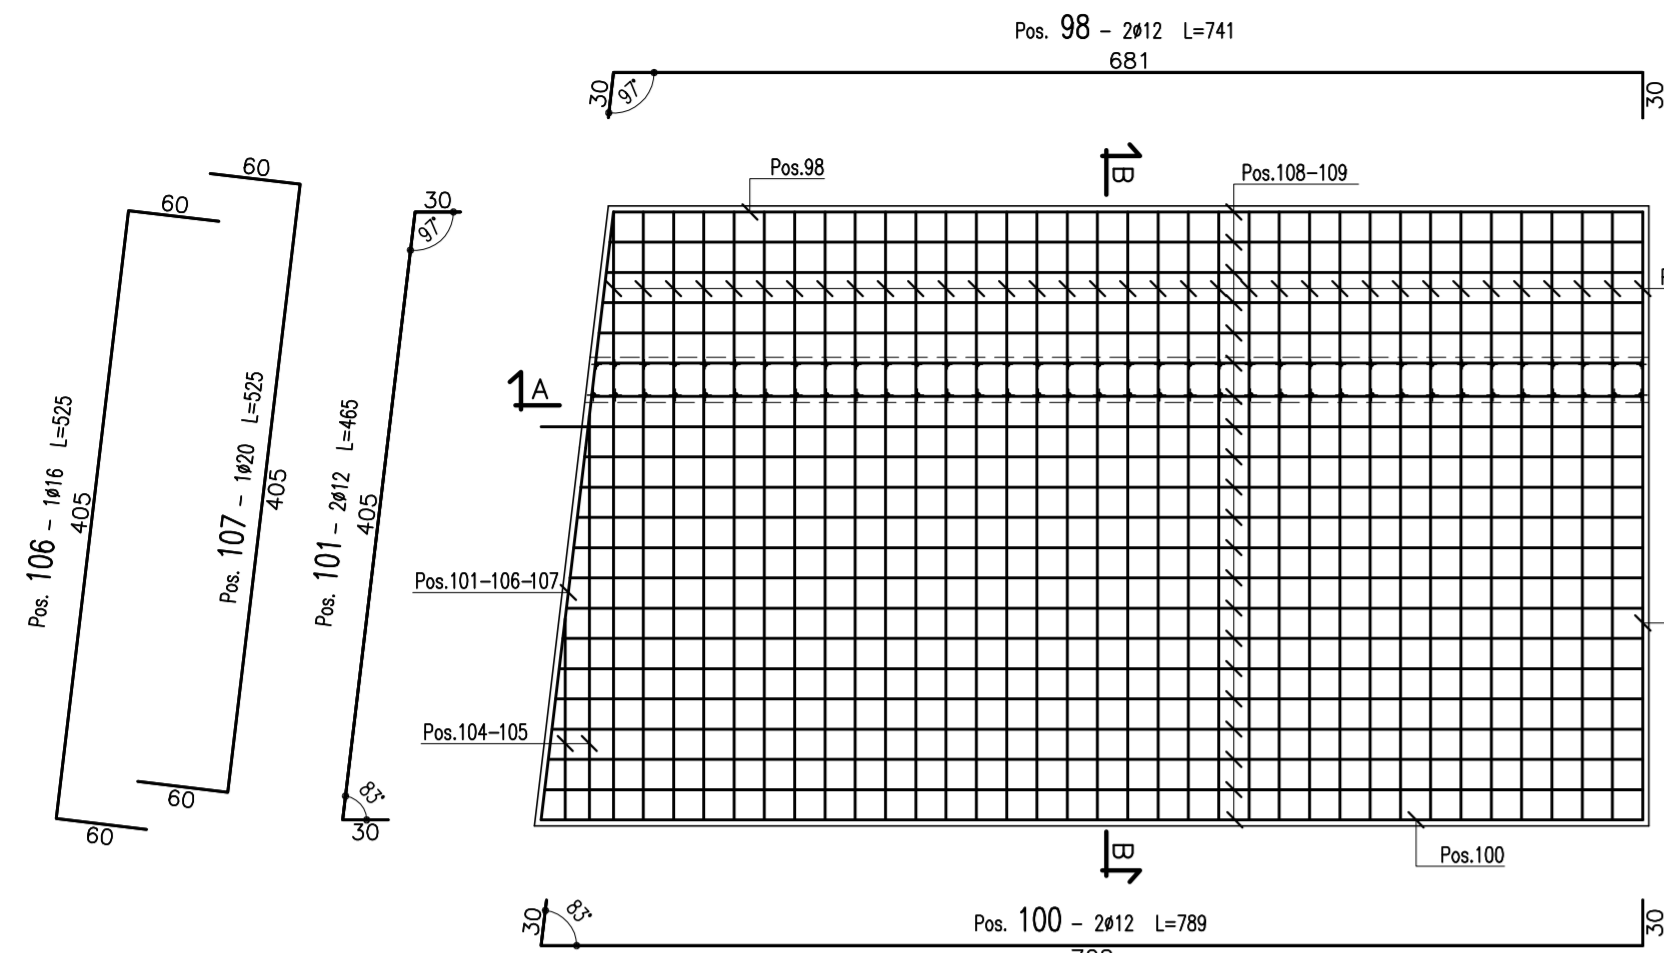



SEZIONE C-C
(SCALA 1:50)

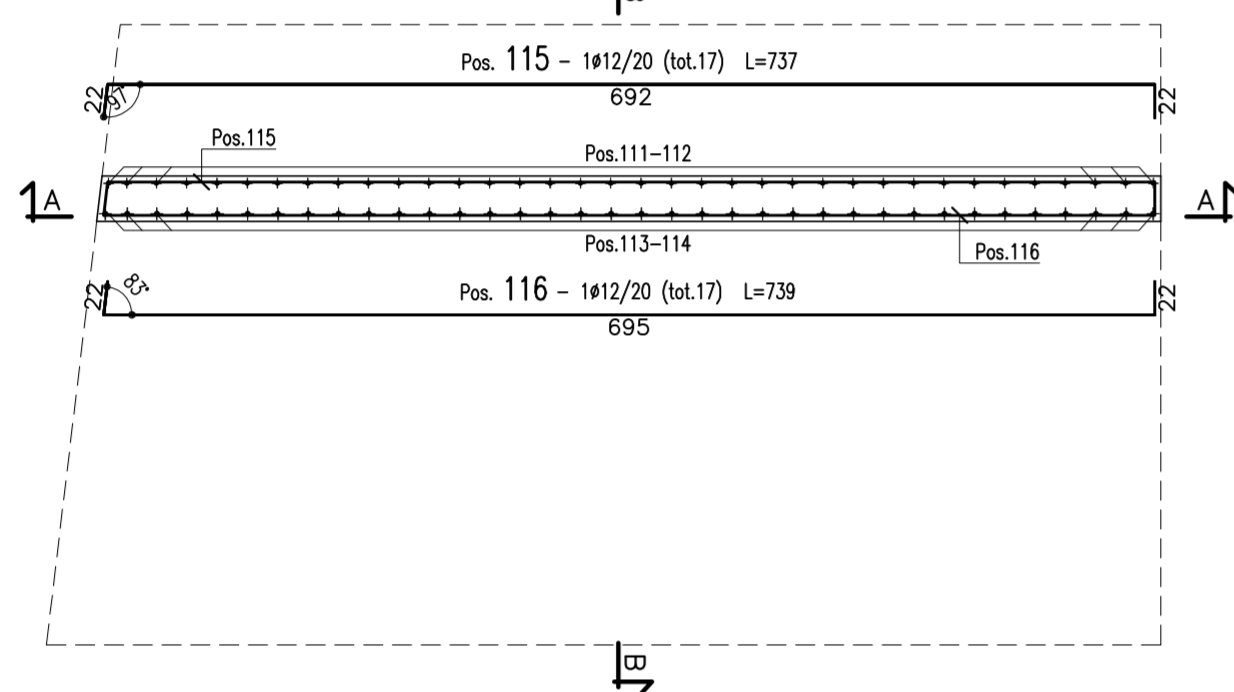

SEZIONE B-B
(SCALA 1:50)

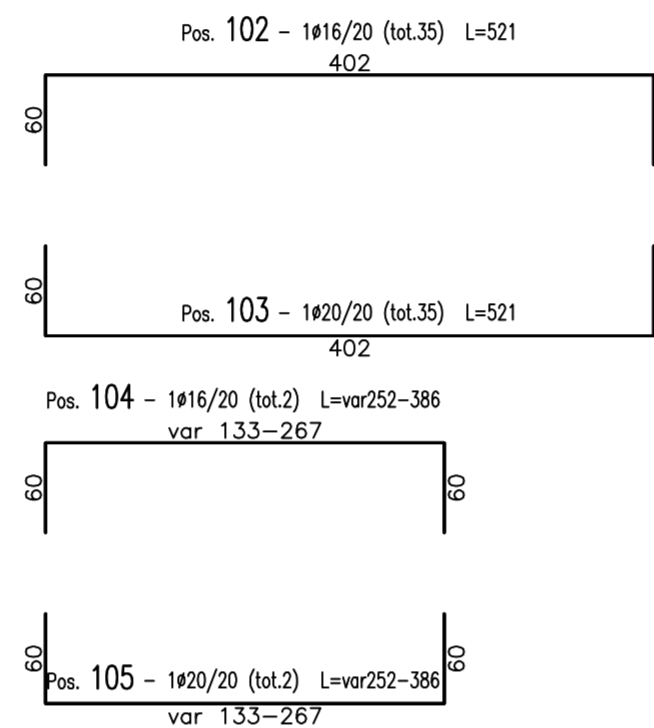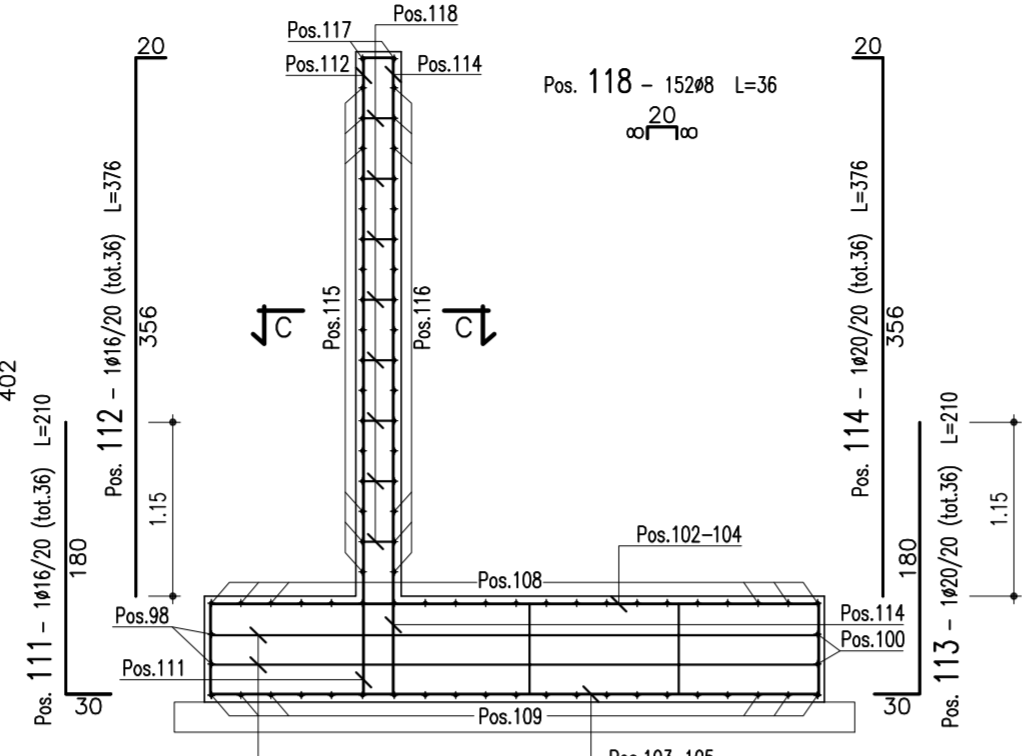

SEZIONE A-A
(SCALA 1:50)

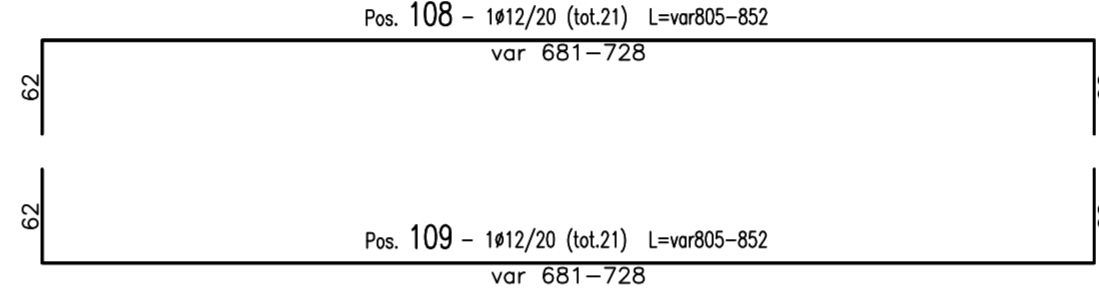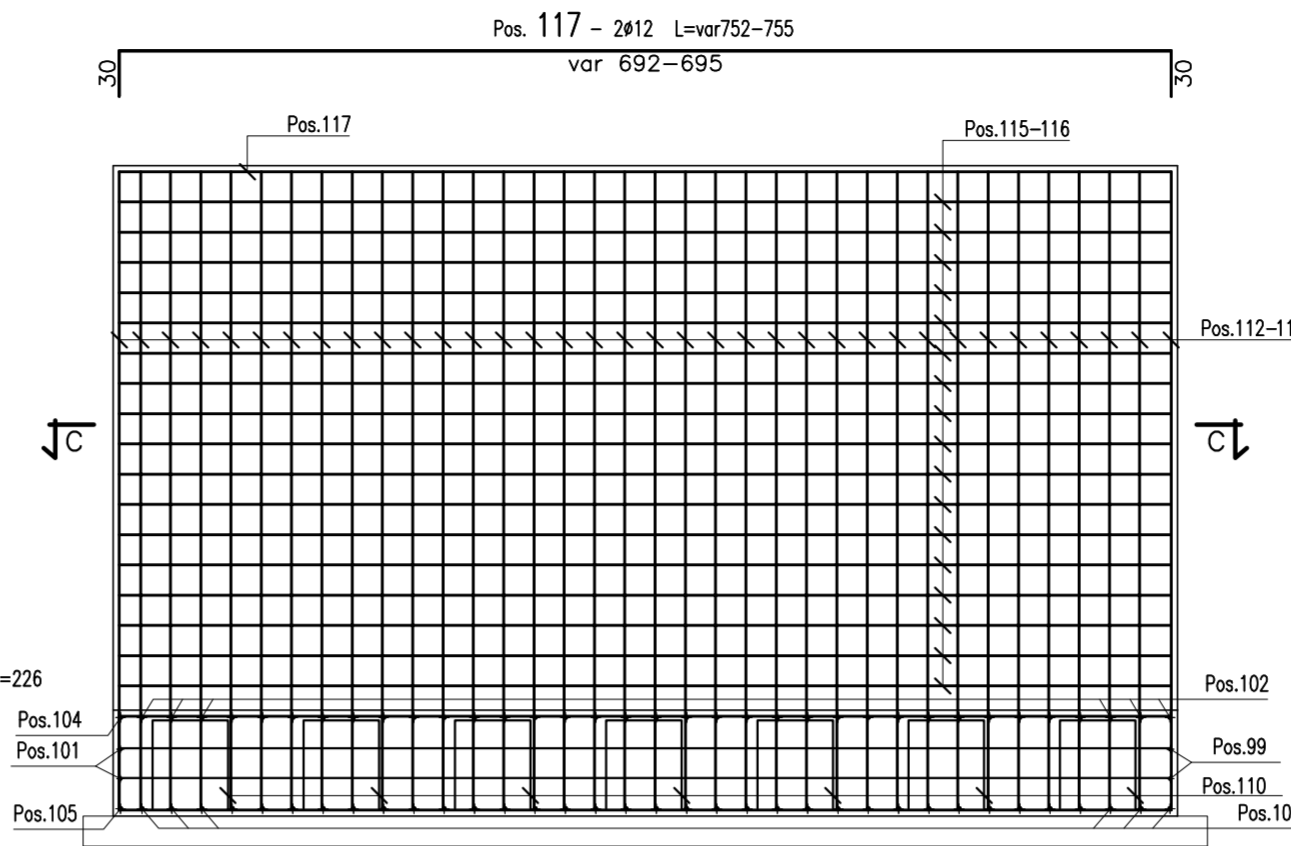

CALCESTRUZZO (UNI EN 206-1):

MAGRONI:

- CLASSE DI RESISTENZA C12/15

PALI DI FONDAZIONE:

- CLASSE DI RESISTENZA C32/40 (UNI EN 206-1)
- CLASSE DI ESPOSIZIONE XA2 (UNI EN 206-1)
- CLASSE DI CONSISTENZA S3 (UNI 9418)
- COPRIFERRO 60mm
- GRANULOMETRIA MASSIMA DEGLI INERTI 30 MM (UNI 12620)

STRUTTURE DI FONDAZIONE MURI GETTATI IN OPERA:

- CLASSE DI RESISTENZA C28/35 (UNI EN 206-1)
- CLASSE DI ESPOSIZIONE XA1 (UNI EN 206-1)
- CLASSE DI CONSISTENZA S4 (UNI 9418)
- COPRIFERRO 40mm
- GRANULOMETRIA MASSIMA DEGLI INERTI 30 MM (UNI 12620)

STRUTTURE IN ELEVAZIONE CONTROTERRA GETTATE IN OPERA:

- CLASSE DI RESISTENZA C28/35 (UNI EN 206-1)
- CLASSE DI ESPOSIZIONE XA1 (UNI EN 206-1)
- CLASSE DI CONSISTENZA S4 (UNI 9418)
- COPRIFERRO 40mm
- GRANULOMETRIA MASSIMA DEGLI INERTI 30 MM (UNI 12620)

ACCIAIO PER C.A.:


- B 450 C Controllato in stabilimento saldabile

NOTA:


- Per i dettagli relativi alle opere idriche di inizio/fine muro, si rimanda agli elaborati specifici validi per tutte le opere

ARMATURA CONCIO TIPO "3"



PIANTA FONDAZIONI
(SCALA 1:50)

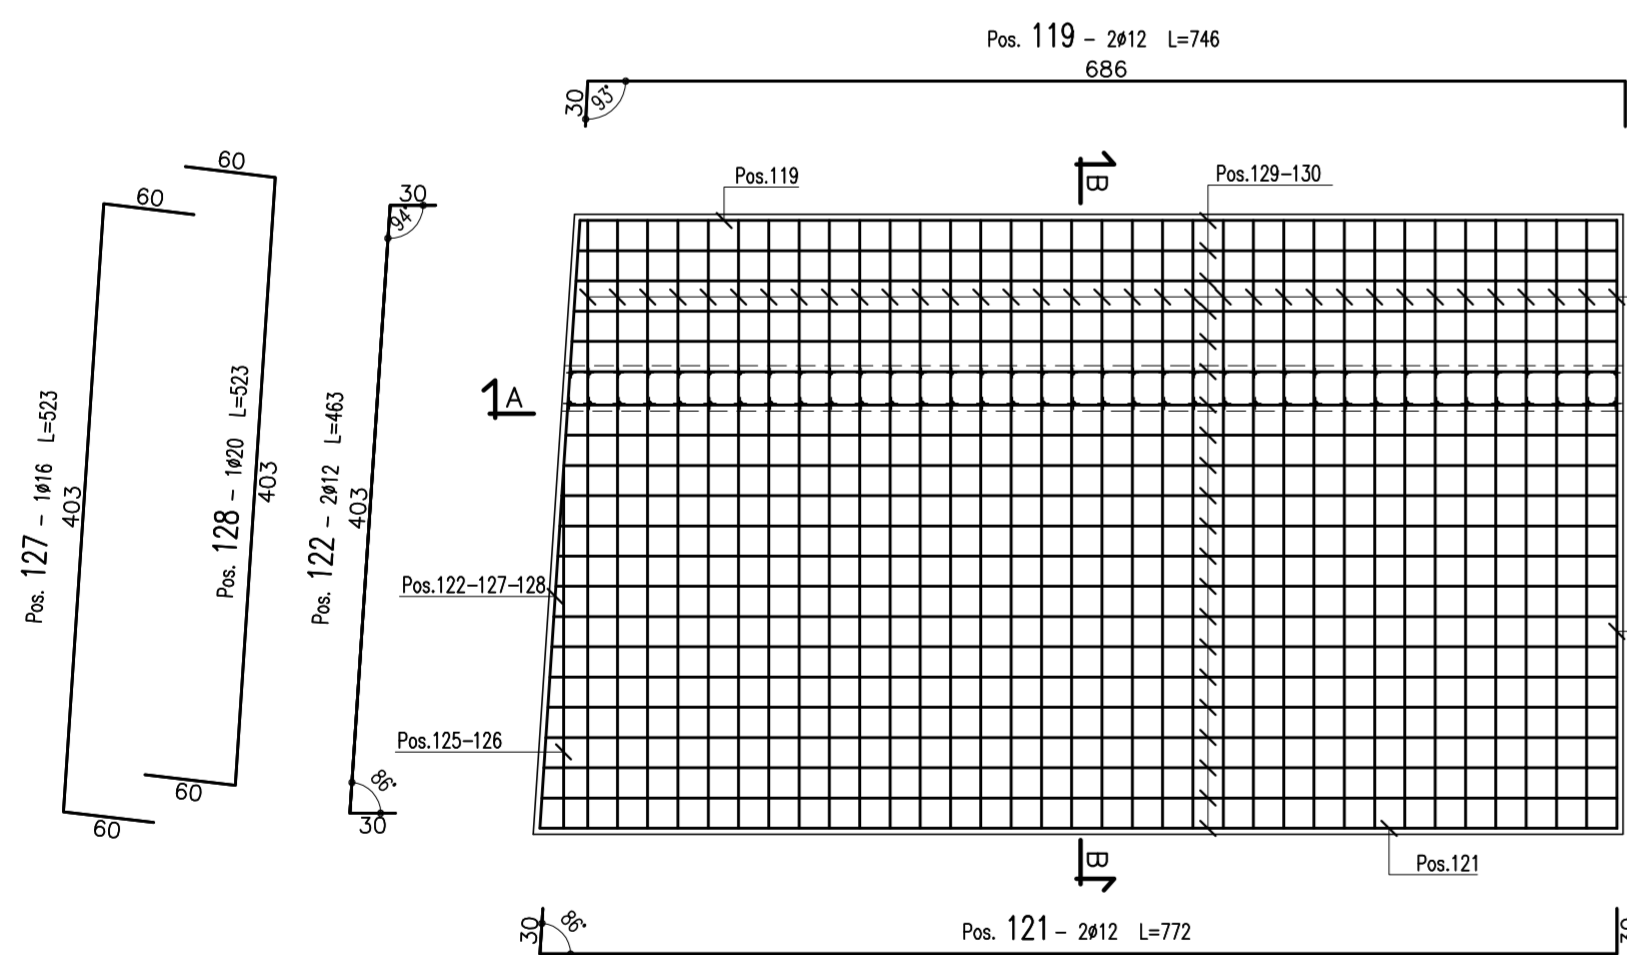



SEZIONE C-C
(SCALA 1:50)

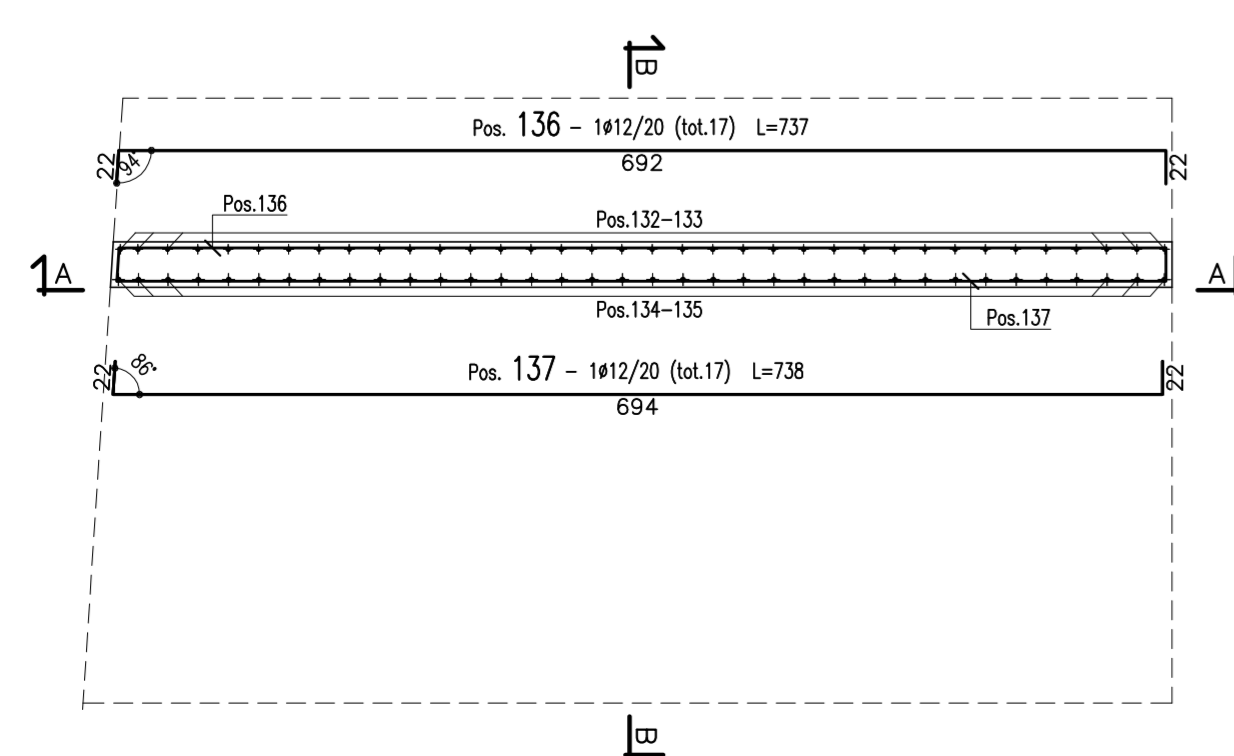

SEZIONE B-B
(SCALA 1:50)

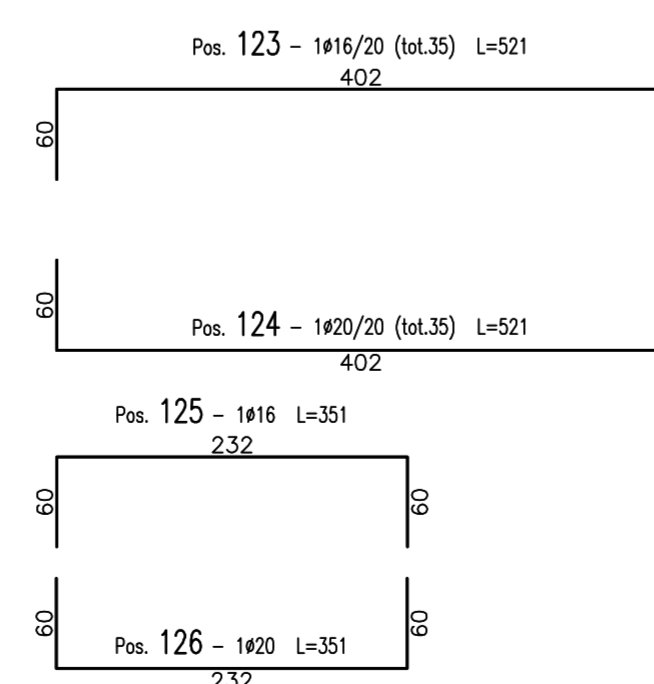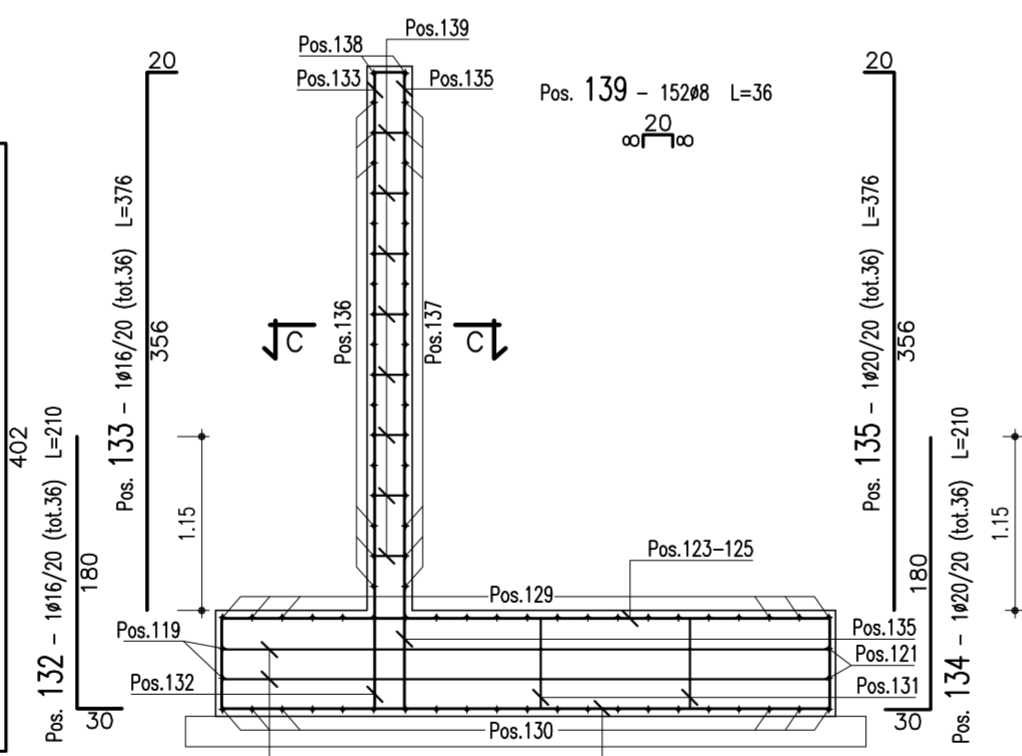

SEZIONE A-A
(SCALA 1:50)

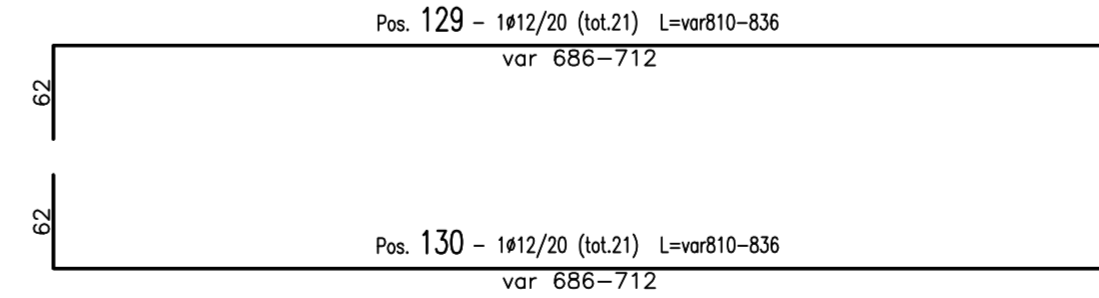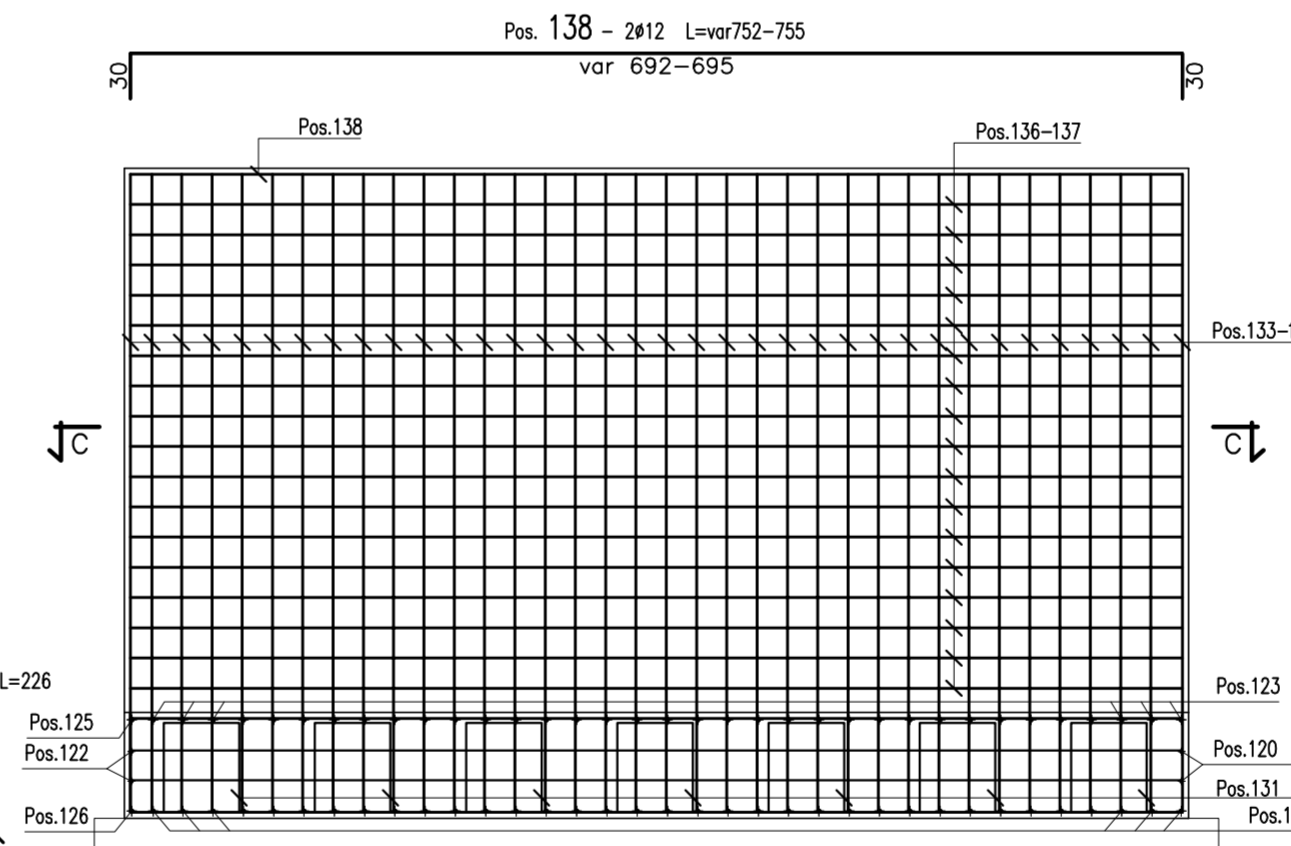



PA 12/09
CORRIDOIO PLURIMODALE TIRRENICO - NORD EUROPA
ITINERARIO AGRIGENTO - CALTANISSETTA - A19
S.S. N° 640 "DI PORTO EMPEDOCLE"
AMMODERNAMENTO E ADEGUAMENTO ALLA CAT. B DEL D.M. 5.11.2001
Dal km 44+000 allo svincolo con l'A19

PROGETTO ESECUTIVO

Contraente Generale: 

OPERE D'ARTE MINORI
MURI IN C.A.
MU. 37 - Muro di controripa 41.27 mt - da 0+281.338 a 0+321.594
(Rampa 1 Sv. Caltanissetta Sud)

Armatura muri: Muri tipo 2, 3

Codice Unico Progetto (CUP) : F91B0900070001									
Codice Elaborato: PA12_09 - E 0 5 7 S I 2 0 3 M U 3 7 6 B B 1 2 6 A									
F									
E									
D									
C									
B									
A	Aprile 2011	EMISSIONE	L.BOCCUNI	A.TURSO	M. LITI	P. PAGLINI			
REV.	DATA	DESCRIZIONE	REDATTO	VERIFICATO	APPROVATO	AUTORIZZATO			
Responsabile del procedimento: Ing. MAURIZIO TURSO									







