



SEZIONE 2-2
SCALA 1:1000

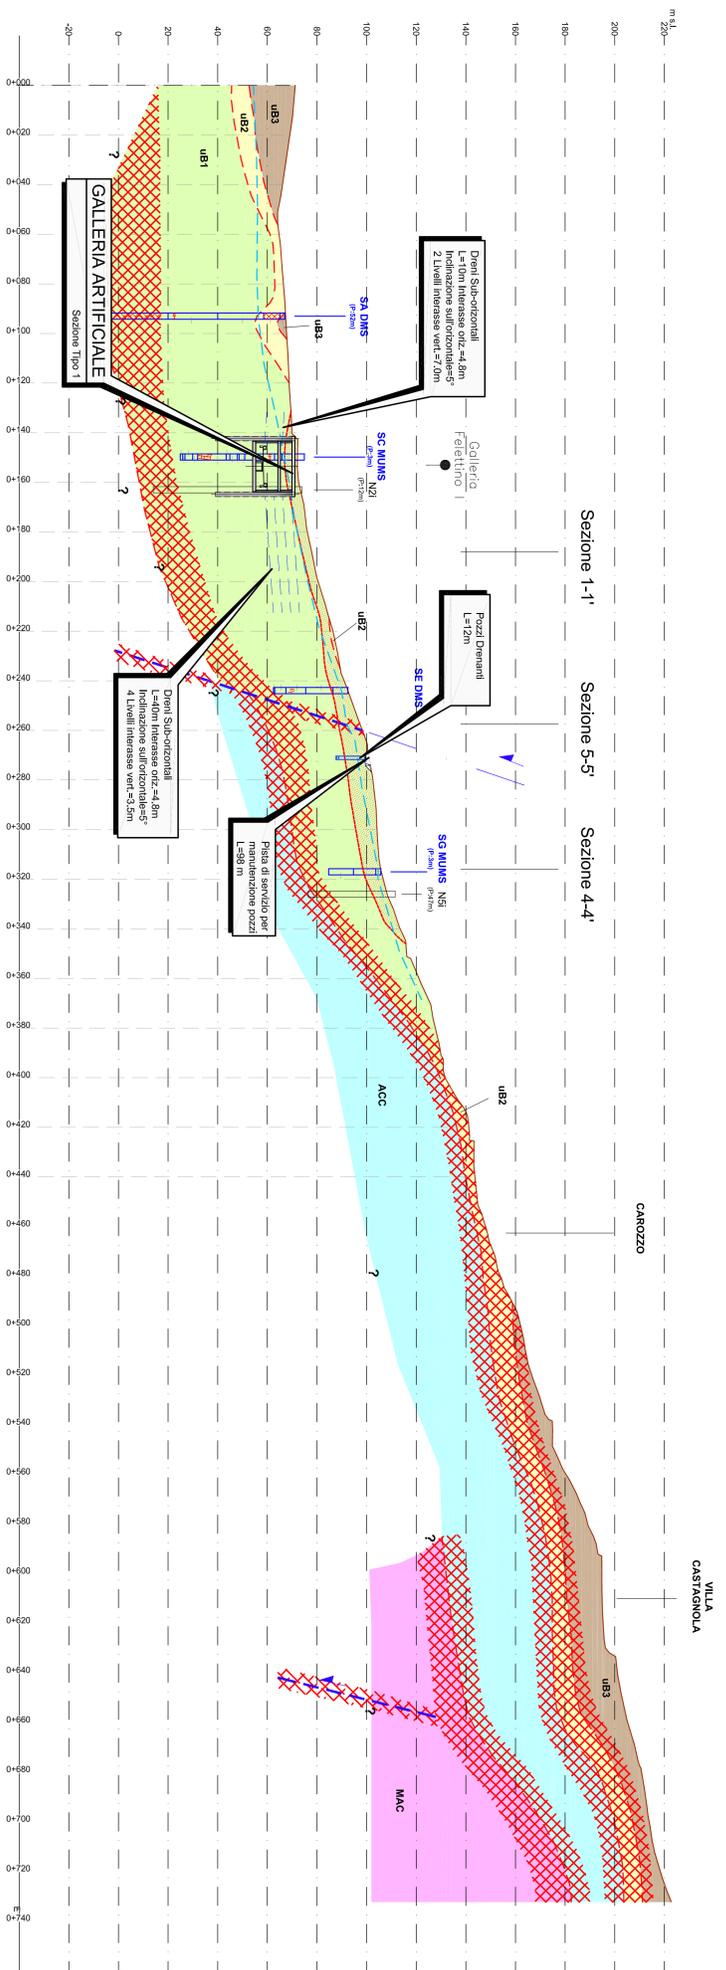

VILLA
CASTAGNOLA

CAROZZO

SEZIONE 5-5
SCALA 1:1000

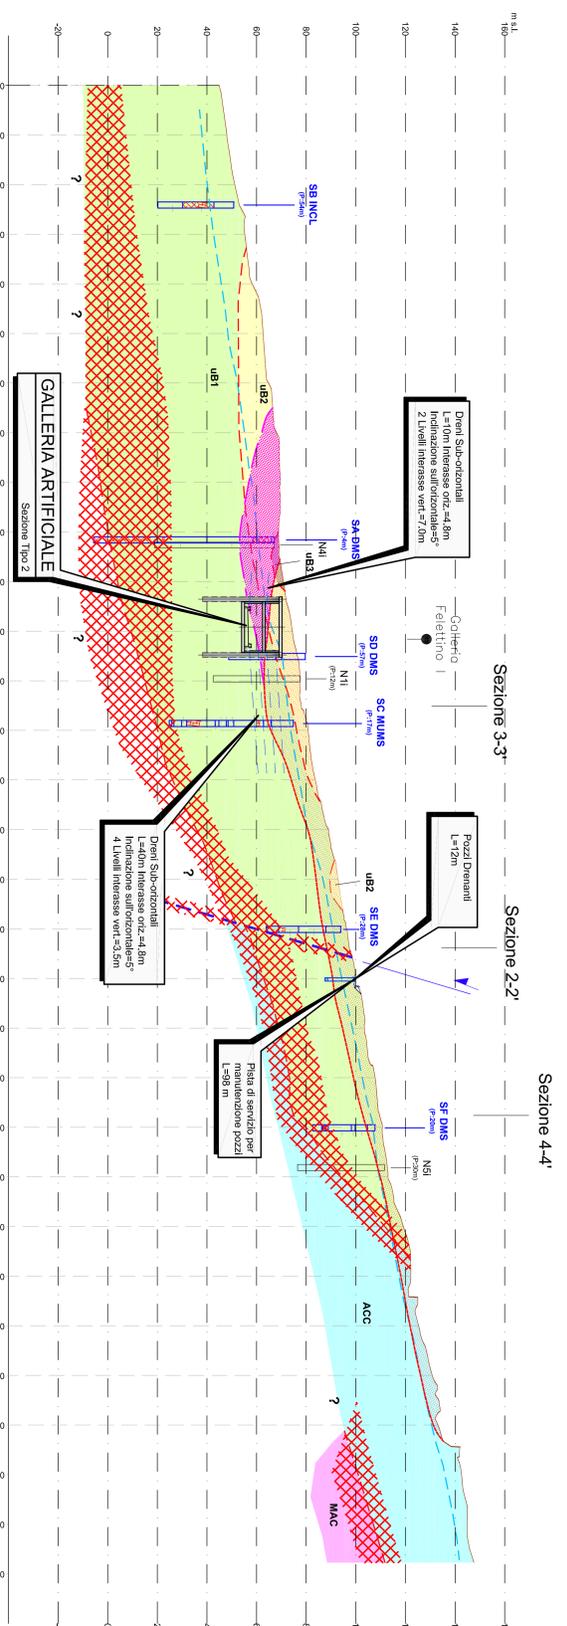

anas
GRUPPO ITALIANO

Direzione Progettazione e Realizzazione Lavori
VARIANTE ALLA S.S. 1 "VIA AURELIA"
Lavori di accesso all'auto portuale di La Spezia
Lavori di costruzione della variante alla S.S. 1 Via Aurelia - 3° lotto
Z° Strada Funzionale B dallo Svincolo di Buon Viaggio allo Svincolo di San Venerio
COMPLETAMENTO

PROGETTO ESECUTIVO
cod. GE266

PROGETTAZIONE: ANAS - DIREZIONE PROGETTAZIONE E REALIZZAZIONE LAVORI

PROGETTAZIONE	ANAS - DIREZIONE PROGETTAZIONE E REALIZZAZIONE LAVORI
PROGETTO	ANAS - DIREZIONE PROGETTAZIONE E REALIZZAZIONE LAVORI
REDAZIONE	ANAS - DIREZIONE PROGETTAZIONE E REALIZZAZIONE LAVORI
VERIFICA	ANAS - DIREZIONE PROGETTAZIONE E REALIZZAZIONE LAVORI
APPROVAZIONE	ANAS - DIREZIONE PROGETTAZIONE E REALIZZAZIONE LAVORI

STUDI, INDAGINI E RELAZIONI SPECIALISTICHE
GEOLOGICA
INTERENTI DI PROGETTO - VERSANTE CAROZZO
GENERALE

CODICE PROGETTO	01_0001	NOME FILE	TOPONIMOSTRADA.MXD	REGIONE	SCALA
PROGETTO	01_0001	CODICE ELAB.	TOPONIMOSTRADA	A	1:1000
D	01_0001	01_0001	01_0001		
C					
B					
A					
ELAB.					
REDAZIONE					
VERIFICA					
APPROVAZIONE					