




planimetria generale 1:500

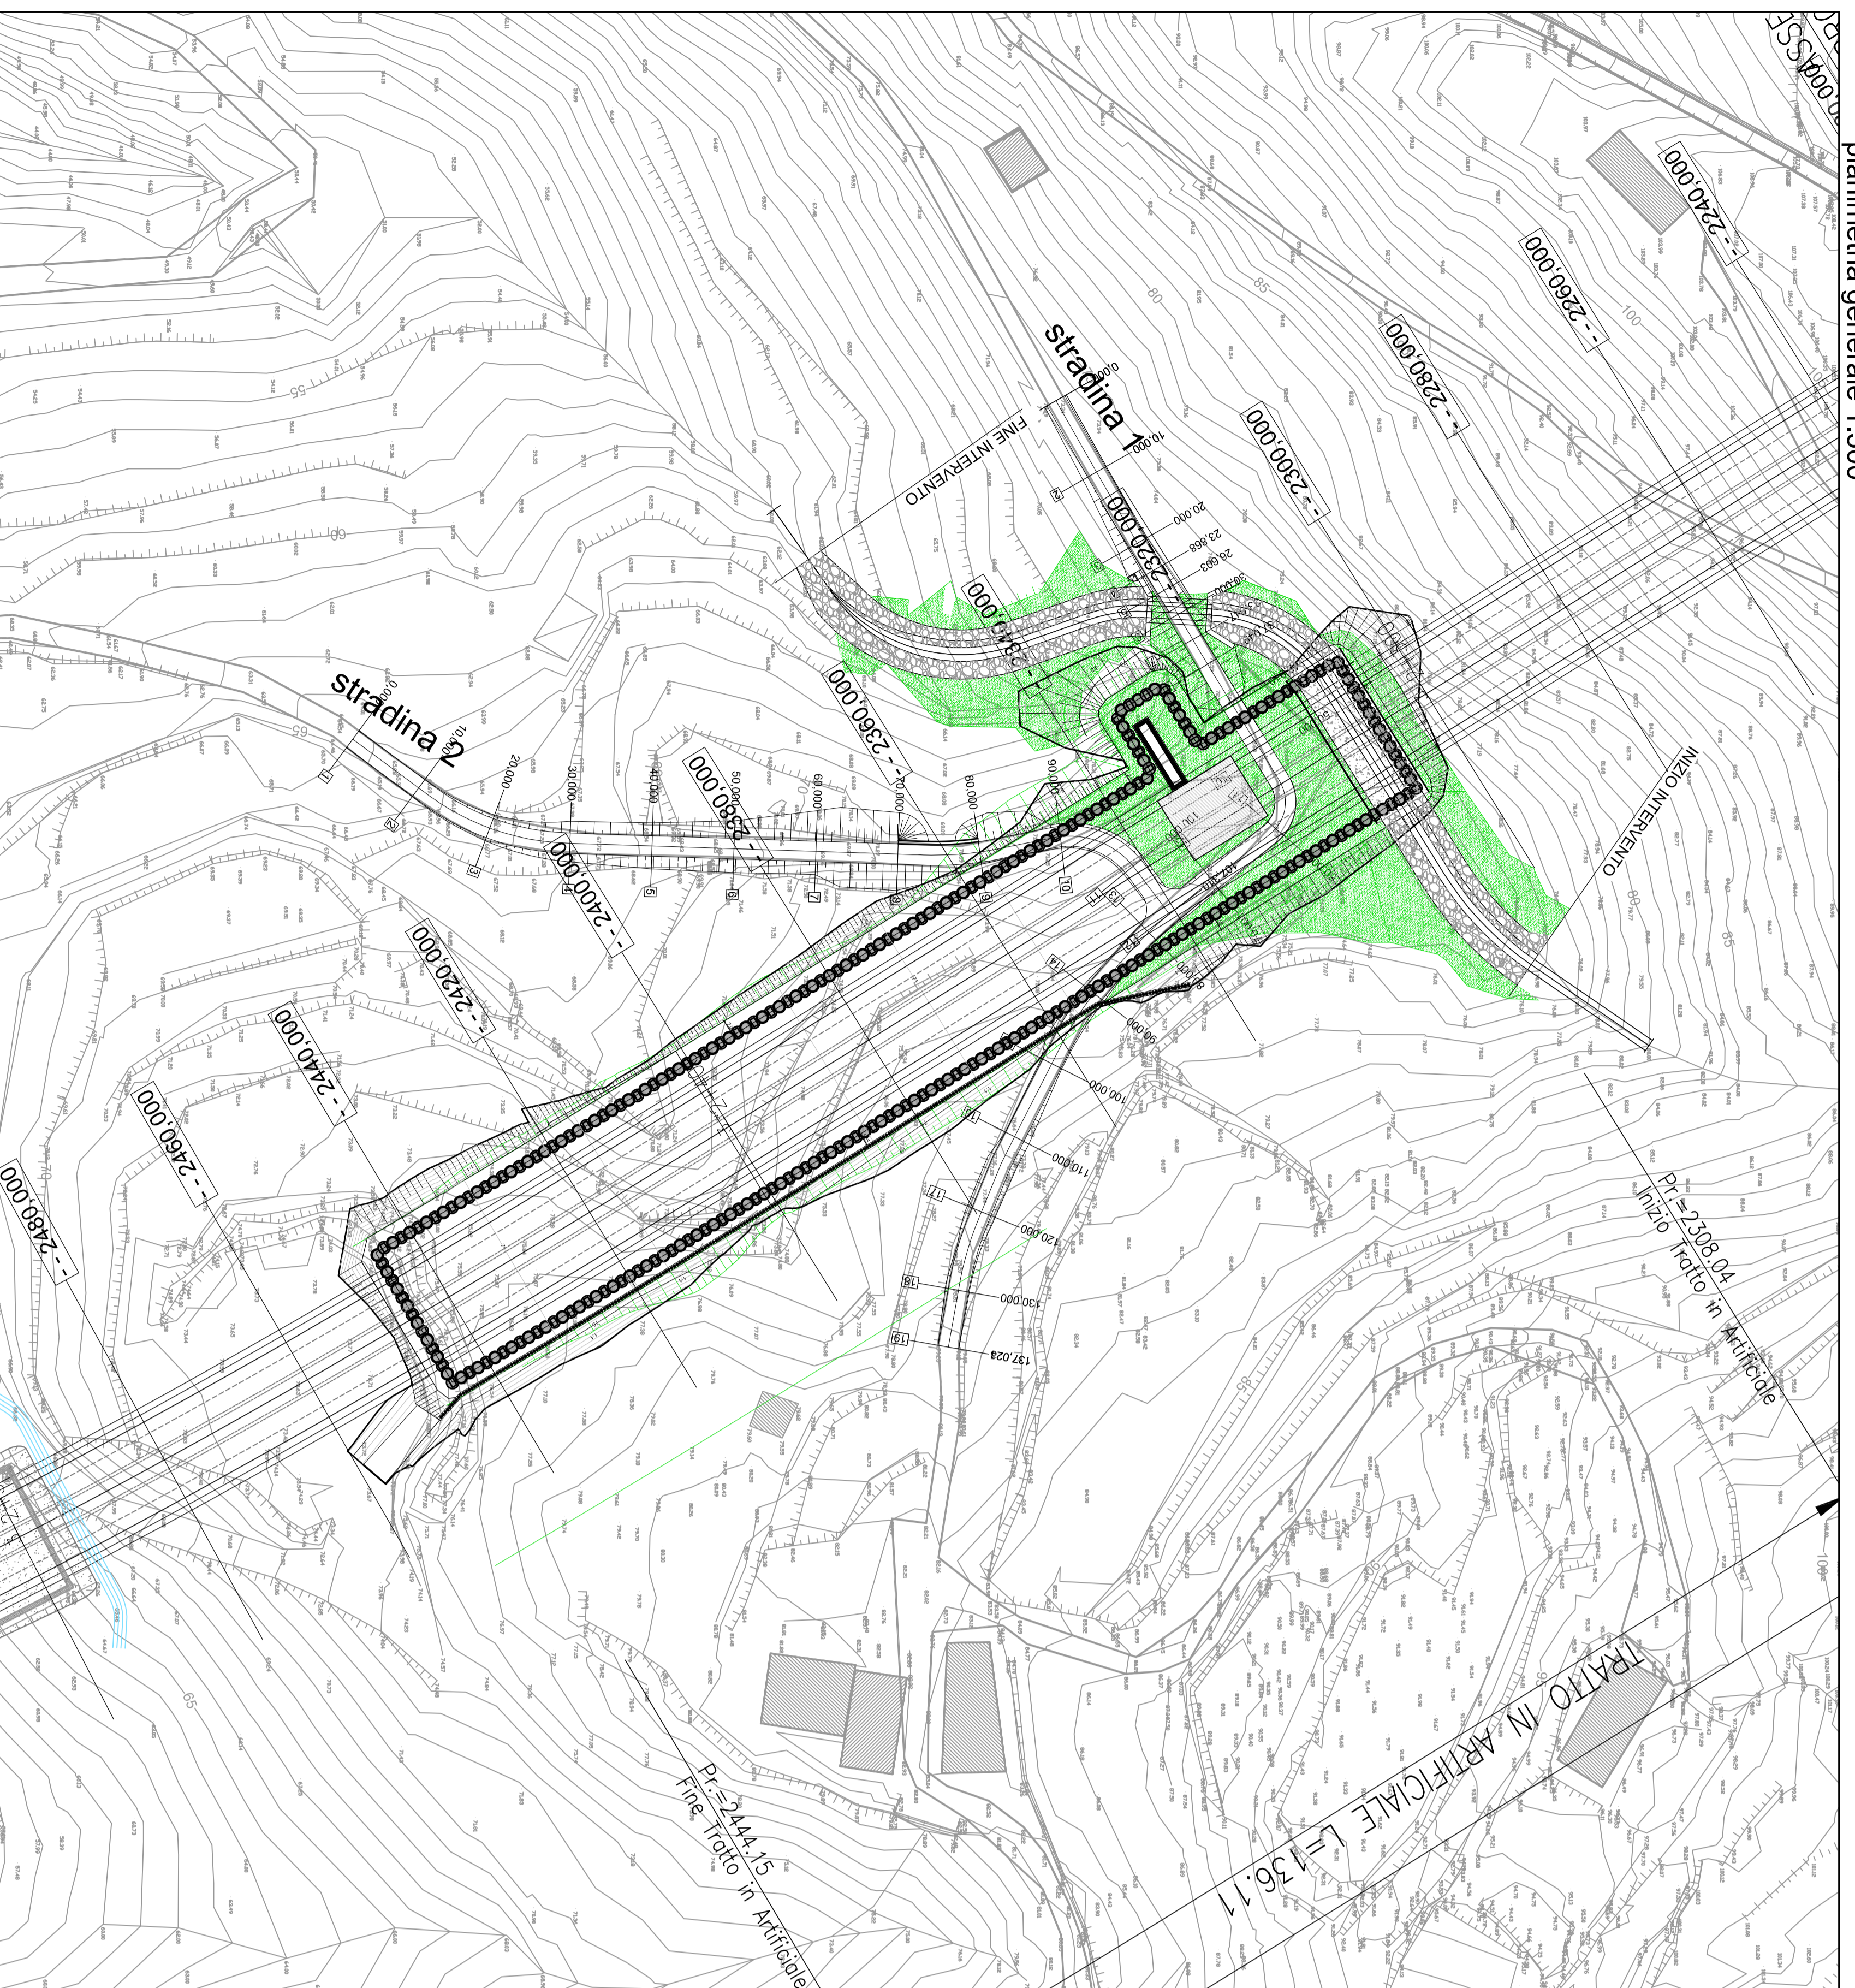

planimetria di tracciamento stradina 1 1:500

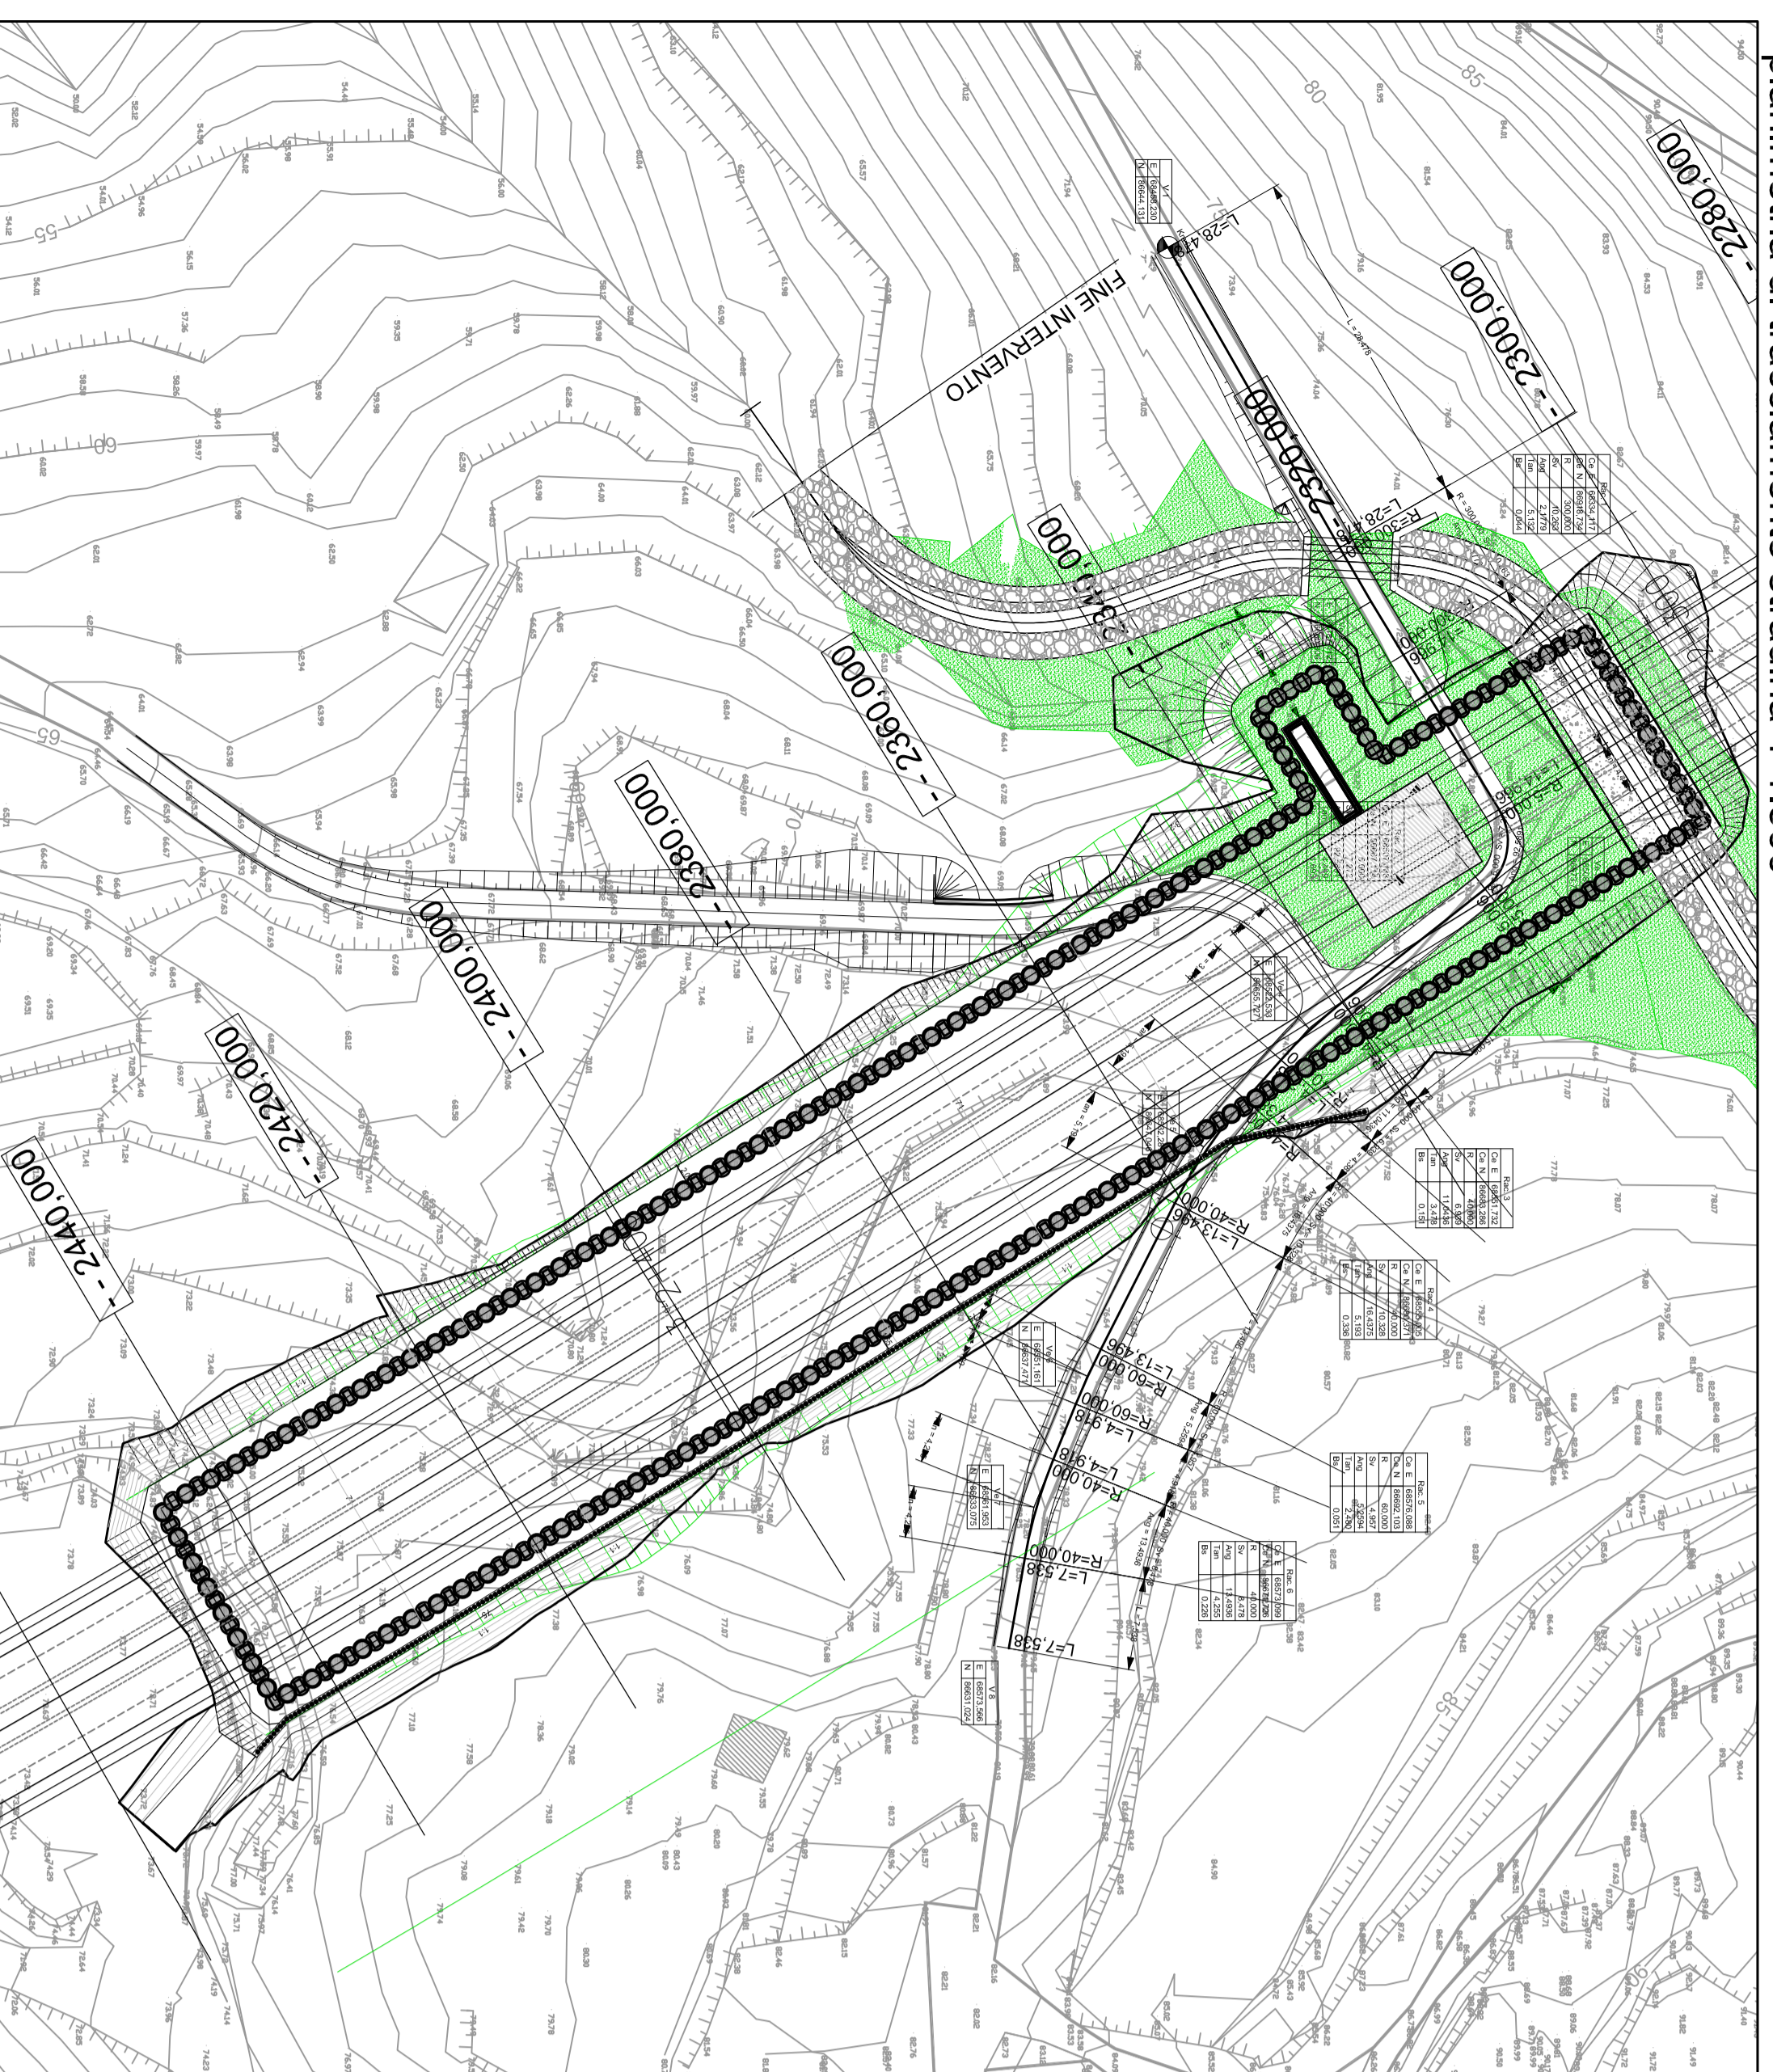


planimetria di tracciamento stradina 2 1:500

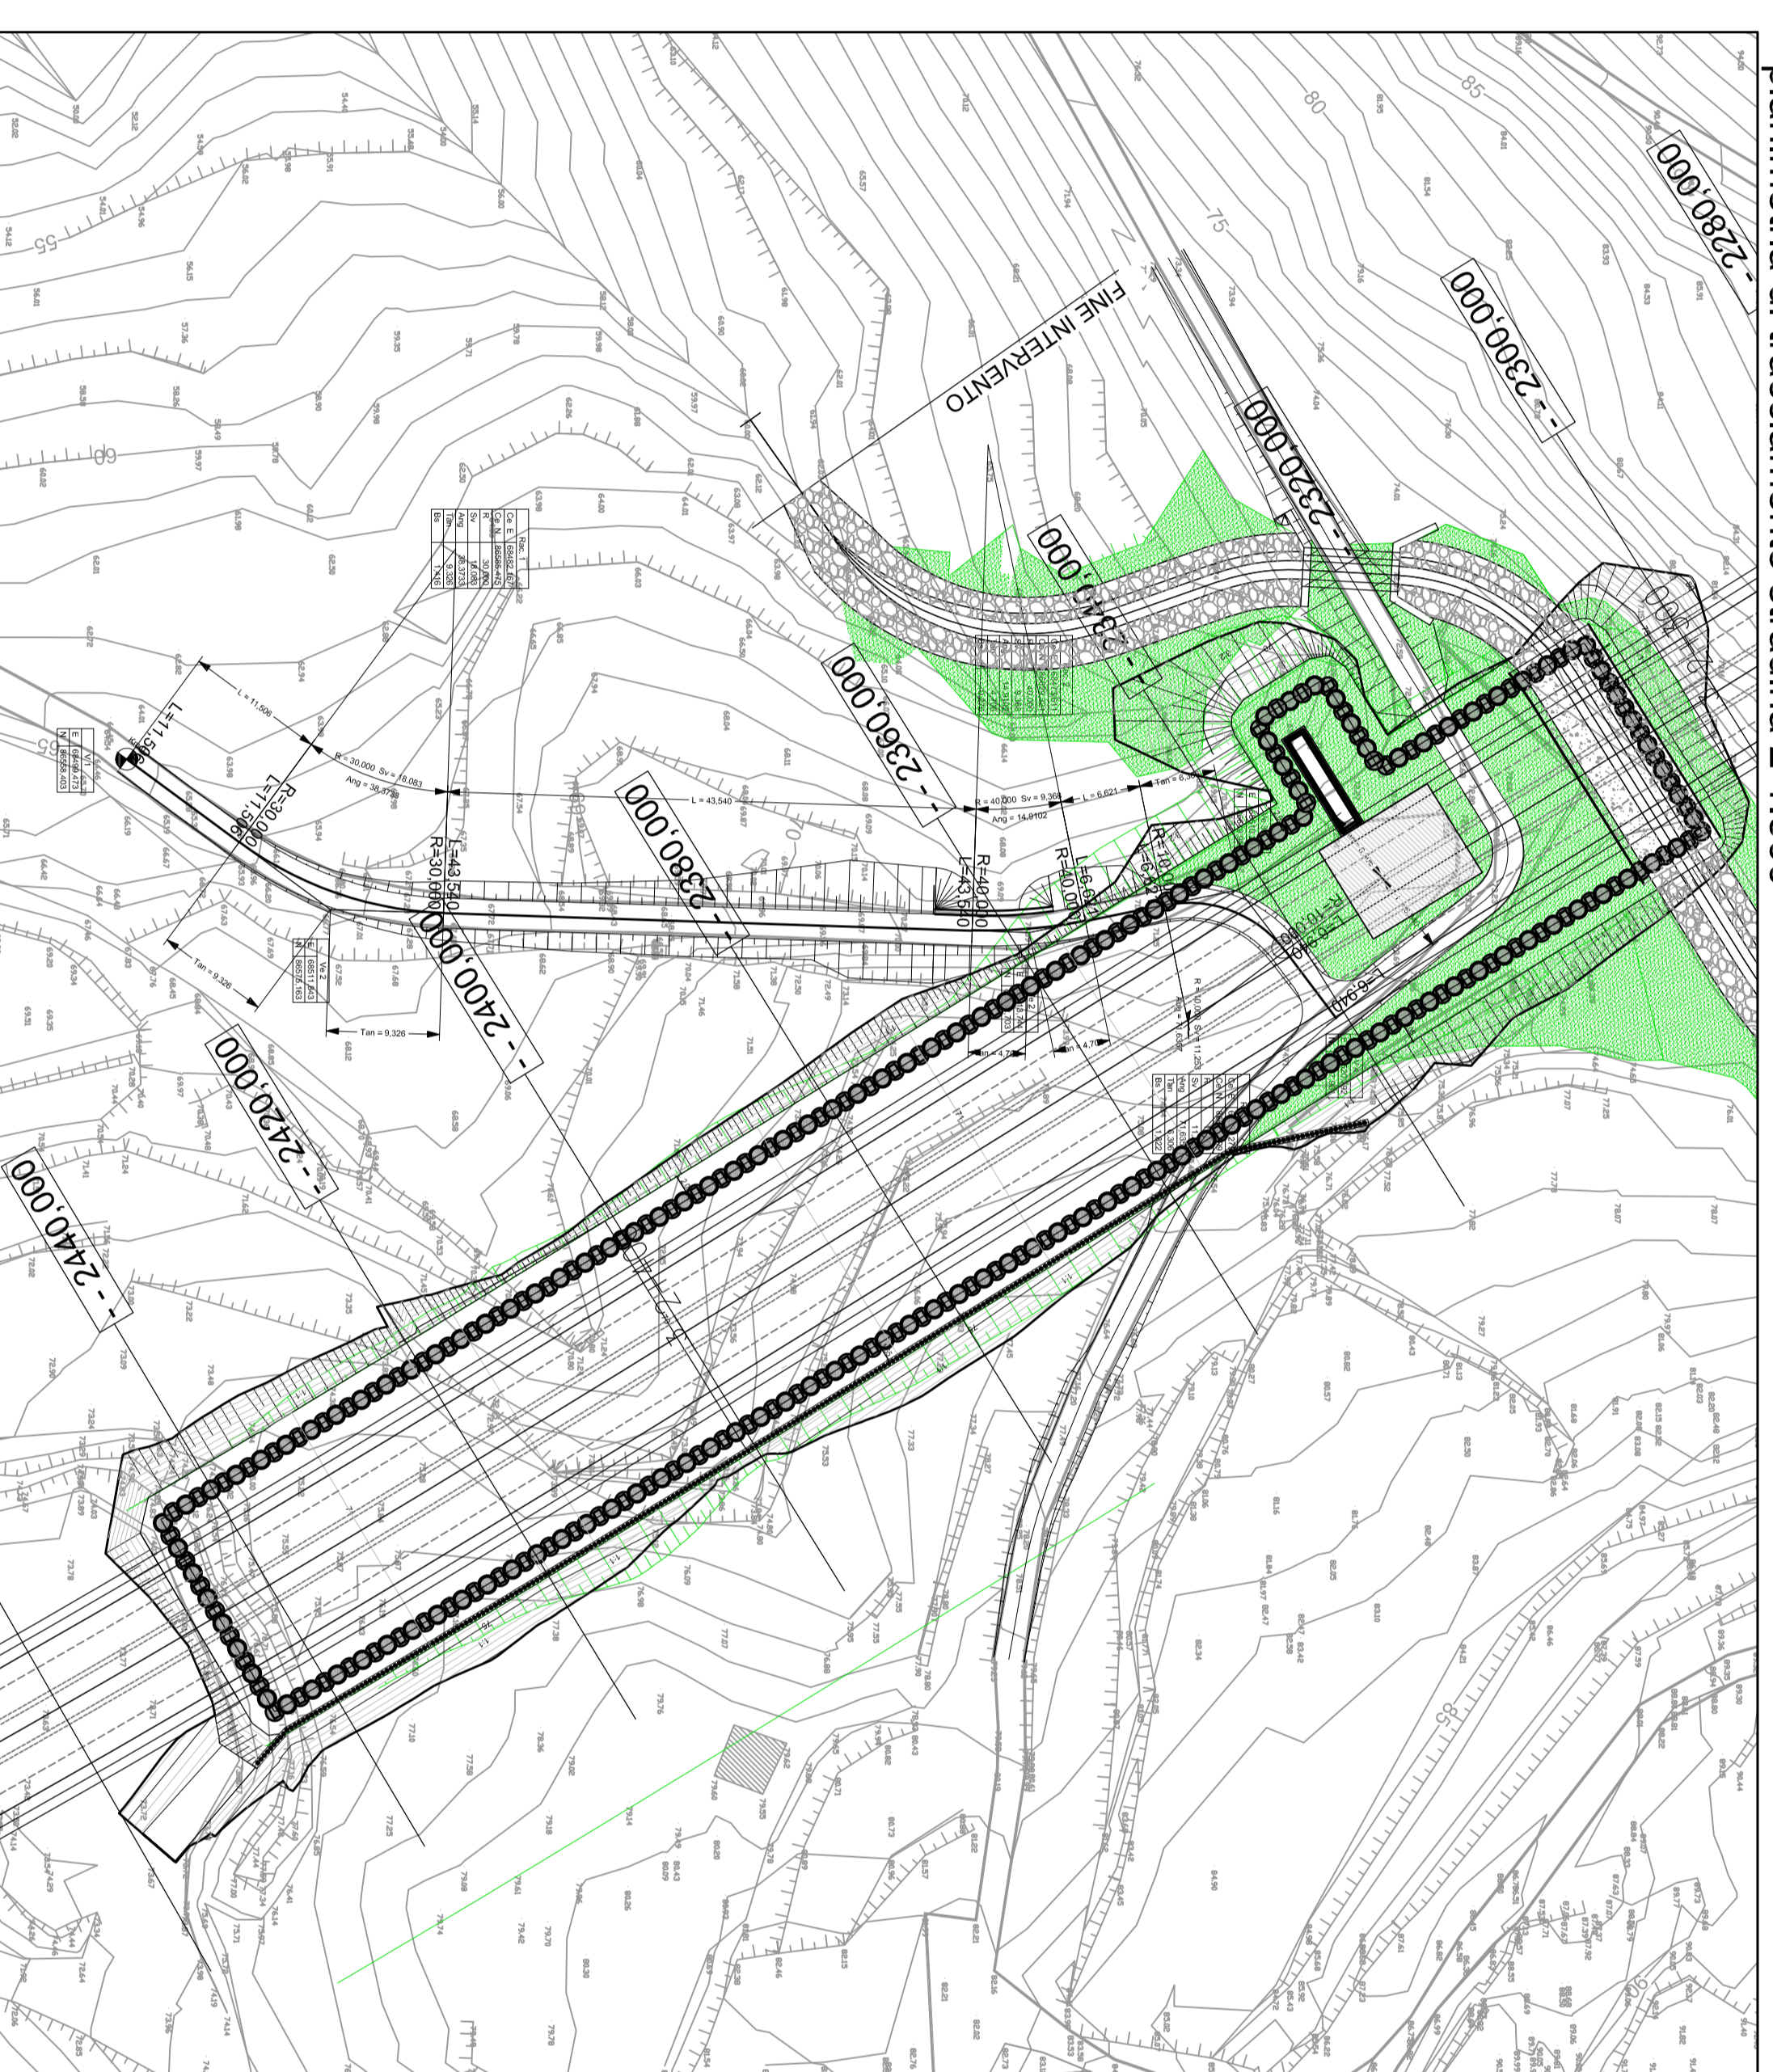


LIVELLE

STRADINA 1	STRADINA 2	
<table border="1"> <tr><td>1</td><td>2</td><td>3</td><td>4</td><td>5</td><td>6</td><td>7</td><td>8</td><td>9</td><td>10</td><td>11</td><td>12</td><td>13</td><td>14</td><td>15</td><td>16</td><td>17</td><td>18</td><td>19</td><td>20</td></tr> <tr><td>73.308</td><td>73.112</td><td>73.054</td><td>72.942</td><td>72.877</td><td>72.800</td><td>72.719</td><td>72.632</td><td>72.538</td><td>72.438</td><td>72.333</td><td>72.224</td><td>72.111</td><td>72.000</td><td>71.883</td><td>71.761</td><td>71.635</td><td>71.505</td><td>71.371</td><td>71.234</td></tr> </table>	1	2	3	4	5	6	7	8	9	10	11	12	13	14	15	16	17	18	19	20	73.308	73.112	73.054	72.942	72.877	72.800	72.719	72.632	72.538	72.438	72.333	72.224	72.111	72.000	71.883	71.761	71.635	71.505	71.371	71.234	<table border="1"> <tr><td>1</td><td>2</td><td>3</td><td>4</td><td>5</td><td>6</td><td>7</td><td>8</td><td>9</td><td>10</td><td>11</td><td>12</td><td>13</td><td>14</td><td>15</td><td>16</td><td>17</td><td>18</td><td>19</td><td>20</td></tr> <tr><td>64.718</td><td>65.738</td><td>66.978</td><td>68.301</td><td>69.625</td><td>70.948</td><td>72.272</td><td>73.396</td><td>74.023</td><td>74.178</td><td>74.316</td><td>74.460</td><td>74.608</td><td>74.761</td><td>74.918</td><td>75.079</td><td>75.244</td><td>75.413</td><td>75.586</td><td>75.763</td></tr> </table>	1	2	3	4	5	6	7	8	9	10	11	12	13	14	15	16	17	18	19	20	64.718	65.738	66.978	68.301	69.625	70.948	72.272	73.396	74.023	74.178	74.316	74.460	74.608	74.761	74.918	75.079	75.244	75.413	75.586	75.763
1	2	3	4	5	6	7	8	9	10	11	12	13	14	15	16	17	18	19	20	
73.308	73.112	73.054	72.942	72.877	72.800	72.719	72.632	72.538	72.438	72.333	72.224	72.111	72.000	71.883	71.761	71.635	71.505	71.371	71.234	
1	2	3	4	5	6	7	8	9	10	11	12	13	14	15	16	17	18	19	20	
64.718	65.738	66.978	68.301	69.625	70.948	72.272	73.396	74.023	74.178	74.316	74.460	74.608	74.761	74.918	75.079	75.244	75.413	75.586	75.763	

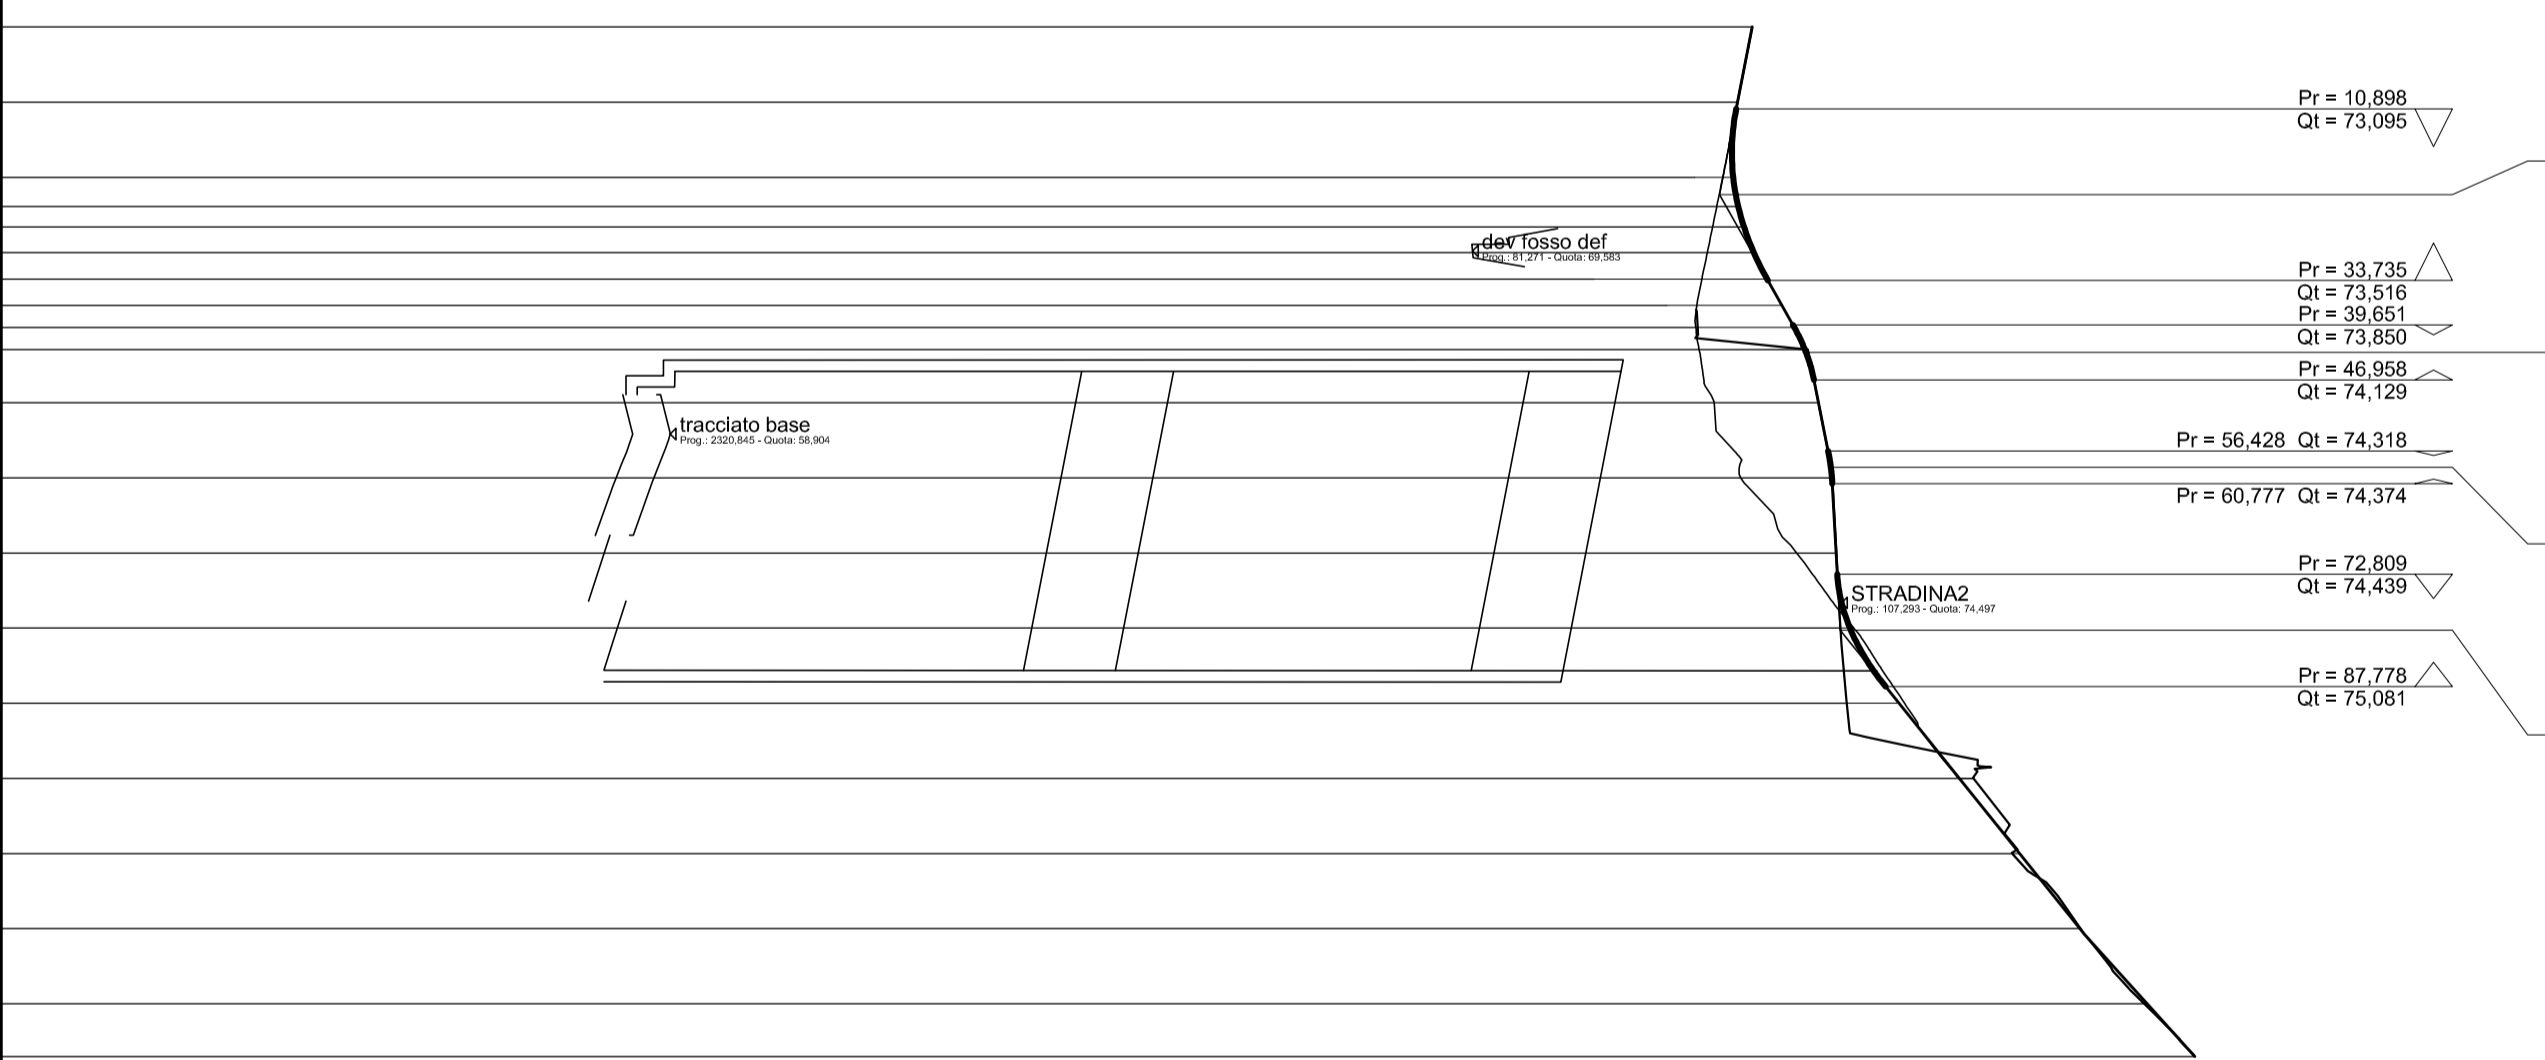

LIVELLE

STRADINA 1	STRADINA 2	
<table border="1"> <tr><td>1</td><td>2</td><td>3</td><td>4</td><td>5</td><td>6</td><td>7</td><td>8</td><td>9</td><td>10</td><td>11</td><td>12</td><td>13</td><td>14</td><td>15</td><td>16</td><td>17</td><td>18</td><td>19</td><td>20</td></tr> <tr><td>73.308</td><td>73.112</td><td>73.054</td><td>72.942</td><td>72.877</td><td>72.800</td><td>72.719</td><td>72.632</td><td>72.538</td><td>72.438</td><td>72.333</td><td>72.224</td><td>72.111</td><td>72.000</td><td>71.883</td><td>71.761</td><td>71.635</td><td>71.505</td><td>71.371</td><td>71.234</td></tr> </table>	1	2	3	4	5	6	7	8	9	10	11	12	13	14	15	16	17	18	19	20	73.308	73.112	73.054	72.942	72.877	72.800	72.719	72.632	72.538	72.438	72.333	72.224	72.111	72.000	71.883	71.761	71.635	71.505	71.371	71.234	<table border="1"> <tr><td>1</td><td>2</td><td>3</td><td>4</td><td>5</td><td>6</td><td>7</td><td>8</td><td>9</td><td>10</td><td>11</td><td>12</td><td>13</td><td>14</td><td>15</td><td>16</td><td>17</td><td>18</td><td>19</td><td>20</td></tr> <tr><td>64.718</td><td>65.738</td><td>66.978</td><td>68.301</td><td>69.625</td><td>70.948</td><td>72.272</td><td>73.396</td><td>74.023</td><td>74.178</td><td>74.316</td><td>74.460</td><td>74.608</td><td>74.761</td><td>74.918</td><td>75.079</td><td>75.244</td><td>75.413</td><td>75.586</td><td>75.763</td></tr> </table>	1	2	3	4	5	6	7	8	9	10	11	12	13	14	15	16	17	18	19	20	64.718	65.738	66.978	68.301	69.625	70.948	72.272	73.396	74.023	74.178	74.316	74.460	74.608	74.761	74.918	75.079	75.244	75.413	75.586	75.763
1	2	3	4	5	6	7	8	9	10	11	12	13	14	15	16	17	18	19	20	
73.308	73.112	73.054	72.942	72.877	72.800	72.719	72.632	72.538	72.438	72.333	72.224	72.111	72.000	71.883	71.761	71.635	71.505	71.371	71.234	
1	2	3	4	5	6	7	8	9	10	11	12	13	14	15	16	17	18	19	20	
64.718	65.738	66.978	68.301	69.625	70.948	72.272	73.396	74.023	74.178	74.316	74.460	74.608	74.761	74.918	75.079	75.244	75.413	75.586	75.763	

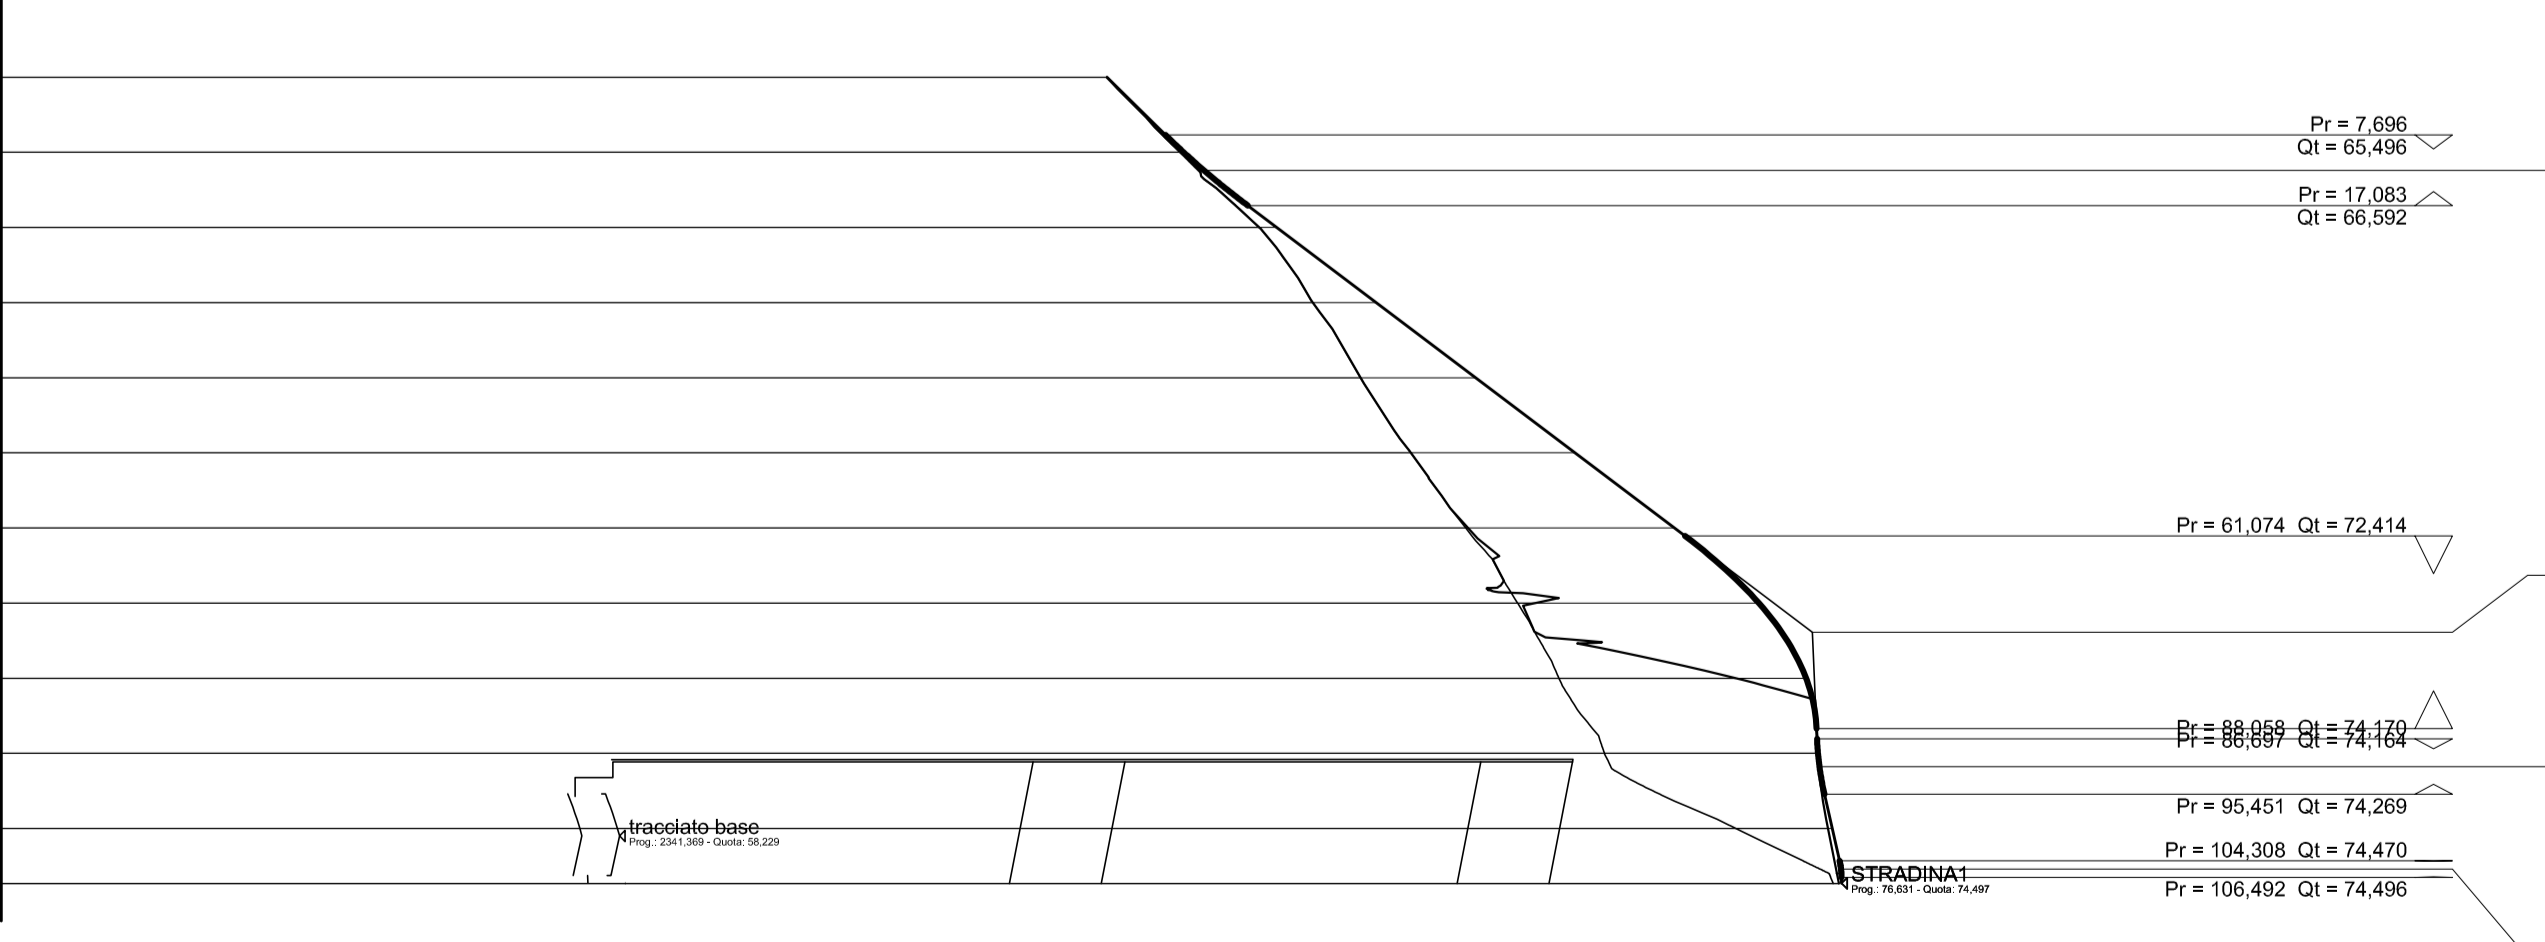


SCALE: STRADA 1:1/500  
SCALE: STRADINE: 1/1000

STRADA 1	STRADINE	
<table border="1"> <tr><td>1</td><td>2</td><td>3</td><td>4</td><td>5</td><td>6</td><td>7</td><td>8</td><td>9</td><td>10</td><td>11</td><td>12</td><td>13</td><td>14</td><td>15</td><td>16</td><td>17</td><td>18</td><td>19</td><td>20</td></tr> <tr><td>10,00</td><td>10,00</td><td>10,00</td><td>10,00</td><td>10,00</td><td>10,00</td><td>10,00</td><td>10,00</td><td>10,00</td><td>10,00</td><td>10,00</td><td>10,00</td><td>10,00</td><td>10,00</td><td>10,00</td><td>10,00</td><td>10,00</td><td>10,00</td><td>10,00</td><td>10,00</td></tr> </table>	1	2	3	4	5	6	7	8	9	10	11	12	13	14	15	16	17	18	19	20	10,00	10,00	10,00	10,00	10,00	10,00	10,00	10,00	10,00	10,00	10,00	10,00	10,00	10,00	10,00	10,00	10,00	10,00	10,00	10,00	<table border="1"> <tr><td>1</td><td>2</td><td>3</td><td>4</td><td>5</td><td>6</td><td>7</td><td>8</td><td>9</td><td>10</td><td>11</td><td>12</td><td>13</td><td>14</td><td>15</td><td>16</td><td>17</td><td>18</td><td>19</td><td>20</td></tr> <tr><td>10,00</td><td>10,00</td><td>10,00</td><td>10,00</td><td>10,00</td><td>10,00</td><td>10,00</td><td>10,00</td><td>10,00</td><td>10,00</td><td>10,00</td><td>10,00</td><td>10,00</td><td>10,00</td><td>10,00</td><td>10,00</td><td>10,00</td><td>10,00</td><td>10,00</td><td>10,00</td></tr> </table>	1	2	3	4	5	6	7	8	9	10	11	12	13	14	15	16	17	18	19	20	10,00	10,00	10,00	10,00	10,00	10,00	10,00	10,00	10,00	10,00	10,00	10,00	10,00	10,00	10,00	10,00	10,00	10,00	10,00	10,00
1	2	3	4	5	6	7	8	9	10	11	12	13	14	15	16	17	18	19	20	
10,00	10,00	10,00	10,00	10,00	10,00	10,00	10,00	10,00	10,00	10,00	10,00	10,00	10,00	10,00	10,00	10,00	10,00	10,00	10,00	
1	2	3	4	5	6	7	8	9	10	11	12	13	14	15	16	17	18	19	20	
10,00	10,00	10,00	10,00	10,00	10,00	10,00	10,00	10,00	10,00	10,00	10,00	10,00	10,00	10,00	10,00	10,00	10,00	10,00	10,00	

SCALE: STRADA 1:1/500  
SCALE: STRADINE: 1/1000

STRADA 1	STRADINE	
<table border="1"> <tr><td>1</td><td>2</td><td>3</td><td>4</td><td>5</td><td>6</td><td>7</td><td>8</td><td>9</td><td>10</td><td>11</td><td>12</td><td>13</td><td>14</td><td>15</td><td>16</td><td>17</td><td>18</td><td>19</td><td>20</td></tr> <tr><td>10,00</td><td>10,00</td><td>10,00</td><td>10,00</td><td>10,00</td><td>10,00</td><td>10,00</td><td>10,00</td><td>10,00</td><td>10,00</td><td>10,00</td><td>10,00</td><td>10,00</td><td>10,00</td><td>10,00</td><td>10,00</td><td>10,00</td><td>10,00</td><td>10,00</td><td>10,00</td></tr> </table>	1	2	3	4	5	6	7	8	9	10	11	12	13	14	15	16	17	18	19	20	10,00	10,00	10,00	10,00	10,00	10,00	10,00	10,00	10,00	10,00	10,00	10,00	10,00	10,00	10,00	10,00	10,00	10,00	10,00	10,00	<table border="1"> <tr><td>1</td><td>2</td><td>3</td><td>4</td><td>5</td><td>6</td><td>7</td><td>8</td><td>9</td><td>10</td><td>11</td><td>12</td><td>13</td><td>14</td><td>15</td><td>16</td><td>17</td><td>18</td><td>19</td><td>20</td></tr> <tr><td>10,00</td><td>10,00</td><td>10,00</td><td>10,00</td><td>10,00</td><td>10,00</td><td>10,00</td><td>10,00</td><td>10,00</td><td>10,00</td><td>10,00</td><td>10,00</td><td>10,00</td><td>10,00</td><td>10,00</td><td>10,00</td><td>10,00</td><td>10,00</td><td>10,00</td><td>10,00</td></tr> </table>	1	2	3	4	5	6	7	8	9	10	11	12	13	14	15	16	17	18	19	20	10,00	10,00	10,00	10,00	10,00	10,00	10,00	10,00	10,00	10,00	10,00	10,00	10,00	10,00	10,00	10,00	10,00	10,00	10,00	10,00
1	2	3	4	5	6	7	8	9	10	11	12	13	14	15	16	17	18	19	20	
10,00	10,00	10,00	10,00	10,00	10,00	10,00	10,00	10,00	10,00	10,00	10,00	10,00	10,00	10,00	10,00	10,00	10,00	10,00	10,00	
1	2	3	4	5	6	7	8	9	10	11	12	13	14	15	16	17	18	19	20	
10,00	10,00	10,00	10,00	10,00	10,00	10,00	10,00	10,00	10,00	10,00	10,00	10,00	10,00	10,00	10,00	10,00	10,00	10,00	10,00	

SEZIONE TIPO STRADINE

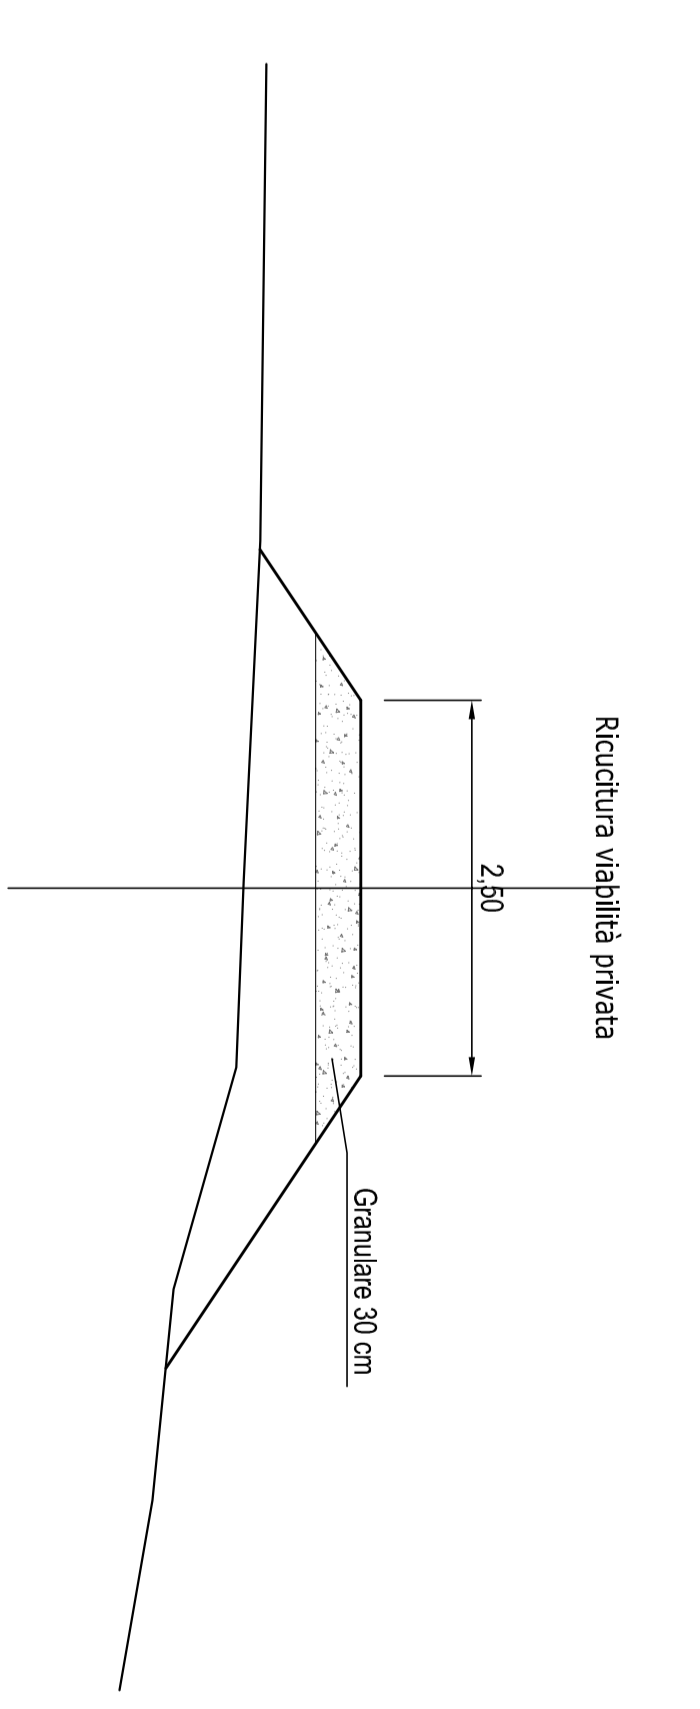

**ananas**  
GRUPPO FS ITALIANE

*Direzione Progettazione e Realizzazione Lavori*

VARIANTE ALLA S.S. 1 "VIA AURELIA"  
Vialità di accesso al nido portuale di La Spezia - 3° lotto  
Lavori di costruzione della variante alla S.S. 1 Via Aurelia - 3° lotto  
Z. Spazio Funzionale B dello Sincro di Buon Viaggio allo Sincro di San Venerio  
COMPLETAMENTO

PRECEDENTI LIVELLI DI PROGETTAZIONE: DELL'APPALTO INTEGRATO ORDINALE  
PD n° 1861 del 05/07/03 aggiornato al 10/12/08 - delibera CIPR n° 50 del 02/04/08  
PR n° 103 del 14/07/2011 - D.A. CDG-10352147 del 20/07/11  
PR n° 103 del 14/07/2011 - D.A. CDG-10352147 del 20/07/11  
Progetto Esecutivo Cantierabile Opere di Completamento

PROGETTAZIONE: ANAS - DIREZIONE PROGETTAZIONE E REALIZZAZIONE LAVORI

PROGETTO ESECUTIVO

cod. GE266

PROGETTO DELL'INFRASTRUTTURA

ASSE PRINCIPALE  
STRADINE DI COLLEGAMENTO  
Pianimetria profilo Tracciamento sezione tipo

CODICE PROGETTO	NUMERO AT	REGIONE	SCALA
01010256	20	A	1/500
CODICE CLAB	PROFILI TRASPOI_Ana		
01010256	TRA/P/01		
C			
B			
A	ESASIONE		
ERR	DESCRIZIONE	DATA	REDAZIONE