


PROFILO LONGITUDINALE SISTEMAZIONE DEFINITIVA
scdla 1:200

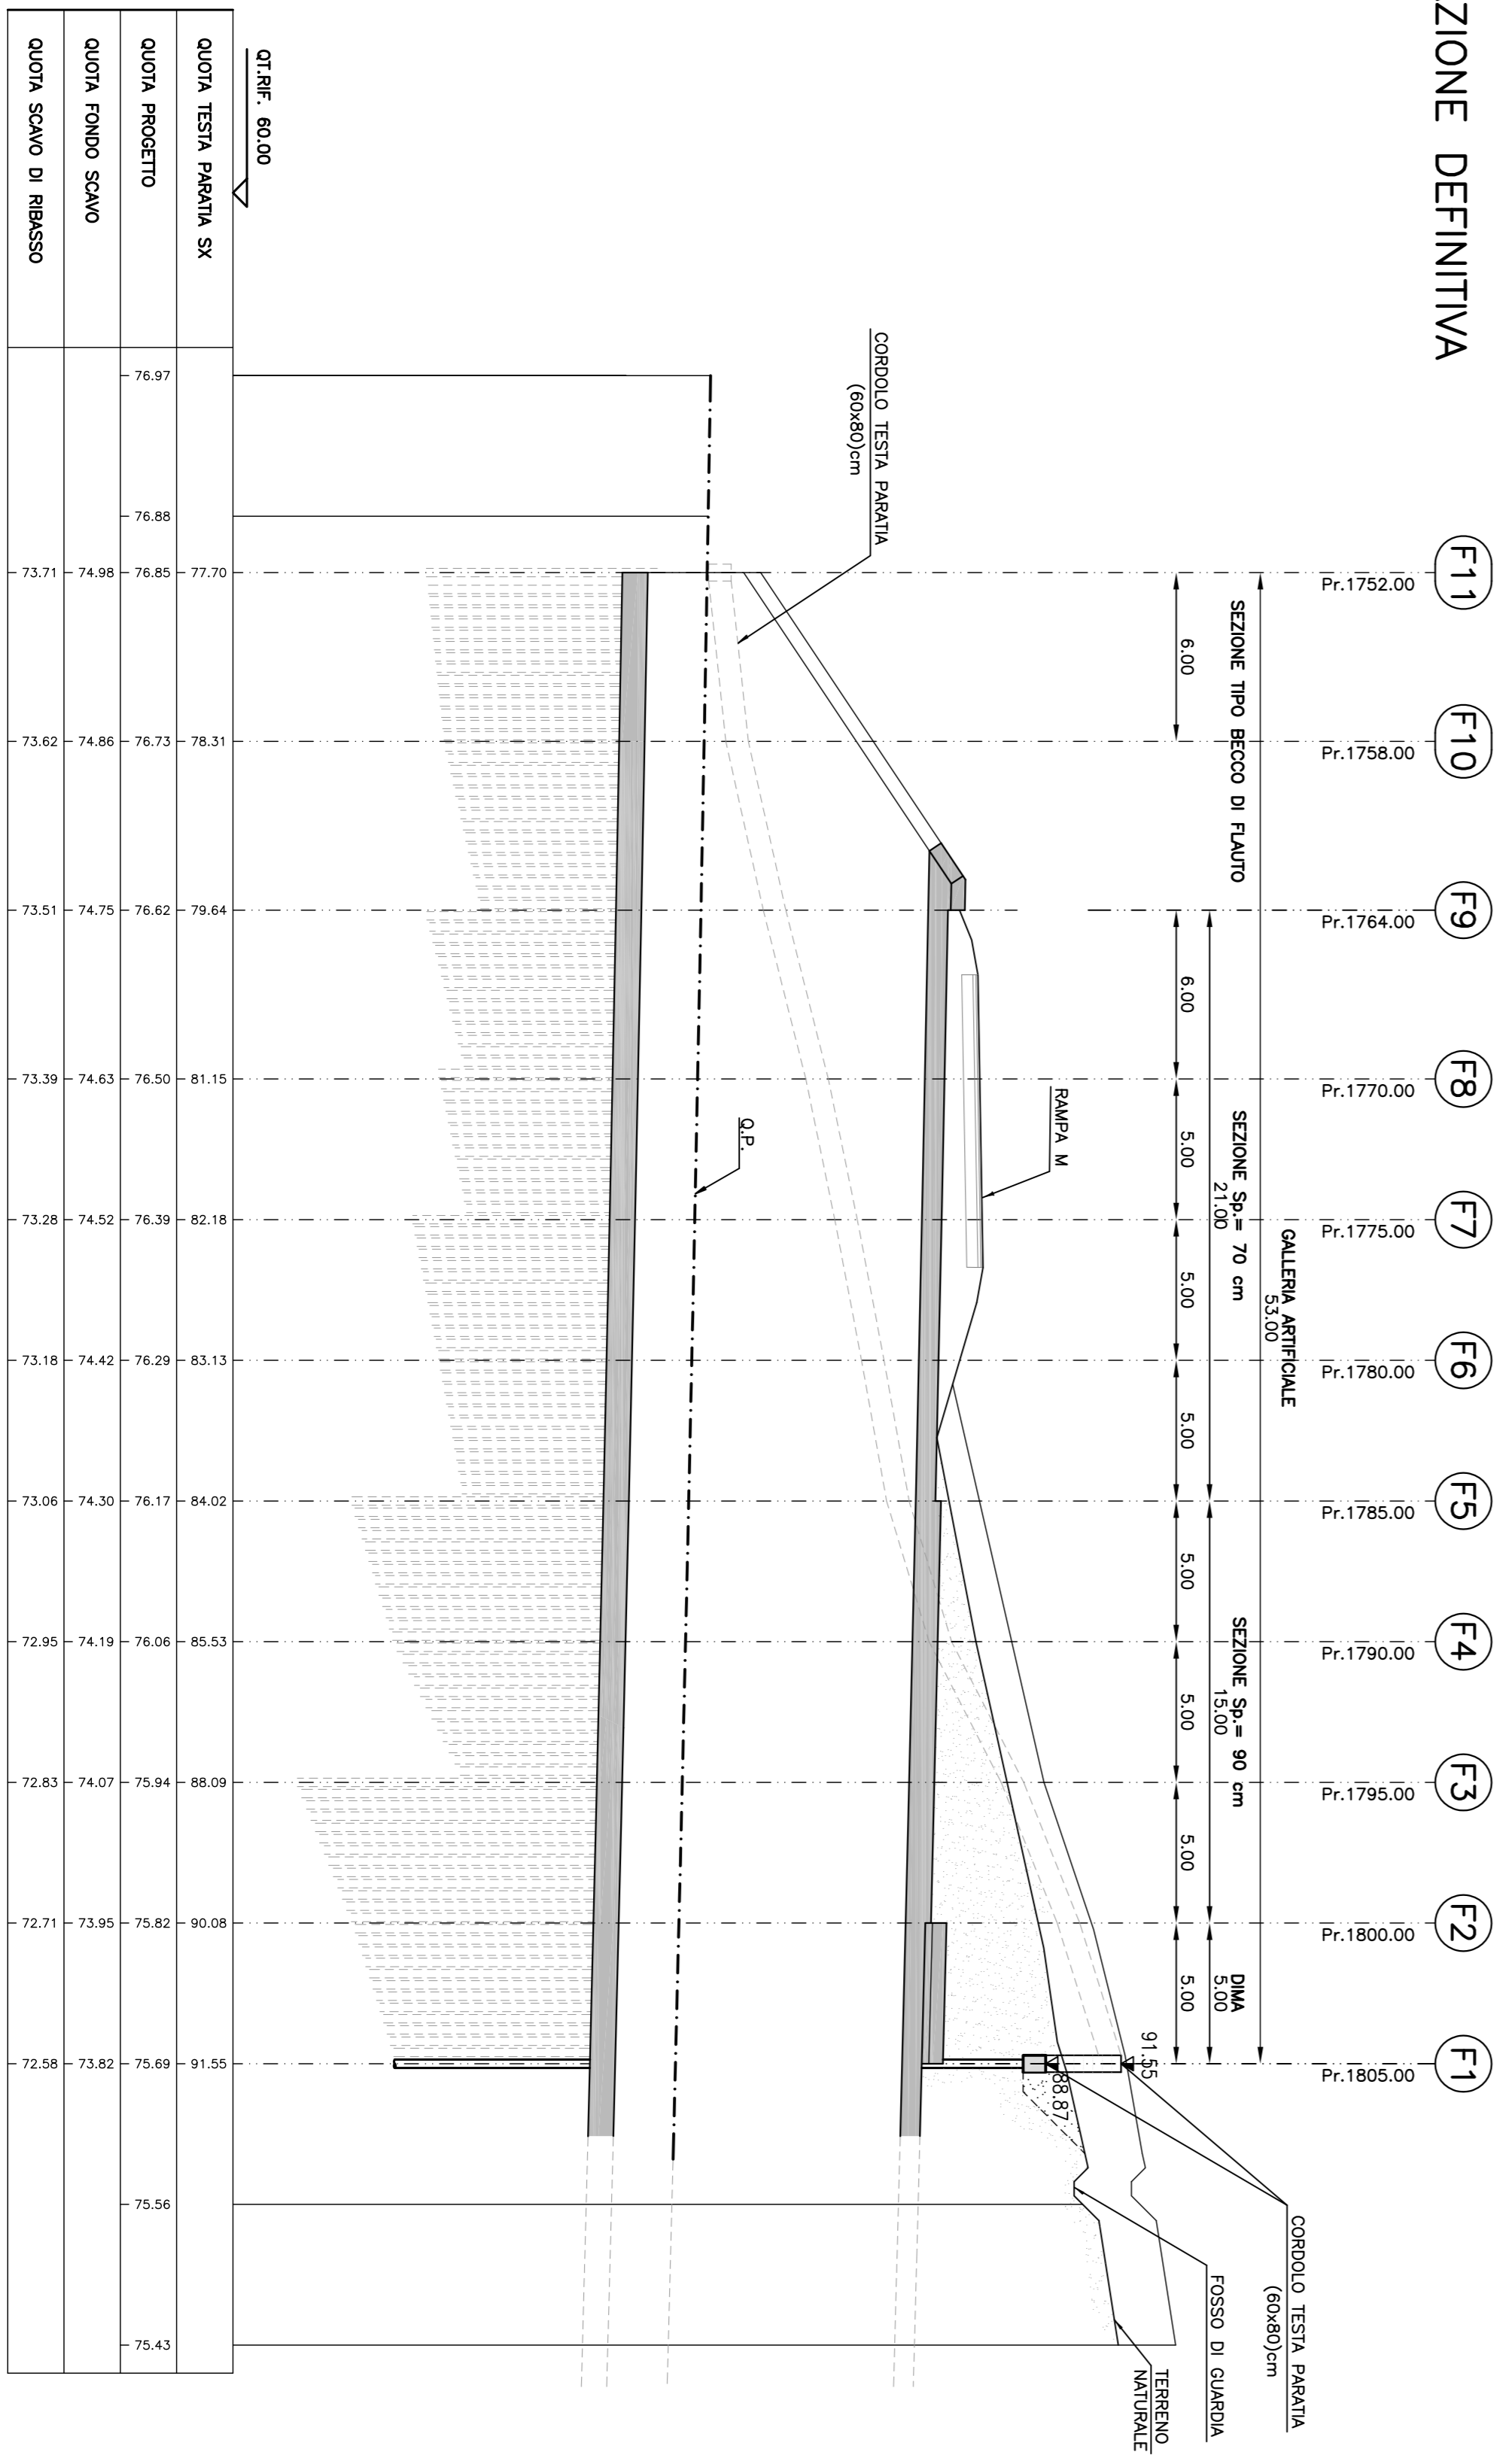

LEGENDA

- MURI DI SOSTEGNO GETTATI IN OPERA
- MURI DI SOSTEGNO O DI CONTRORIPA PREFABBRICATI
- MURI DI SOSTEGNO IN TERRA ARMATA
- MURI DI SOSTEGNO IN TERRA RINFORZATA
- PARATE DI MICROPAU DEFINITIVE
- PARATE DI MICROPAU PROVVISORIE (colliere)
- FOSSE DI GUARDIA
- RIEMPIMENTI E SISTEMAZIONI DEFINITIVE
- PRESIDII IDRAULICI

gruppo IS ITALIANI

anas

Direzione Progettazione e Realizzazione Lavori

VARIANTE ALLA S.S. 1 "VIA AURELIA"
Viabilità di accesso all'hub portuale di La Spezia
Lavori di costruzione della variante alla S.S. 1 Via Aurelia - 3° Lotto
2° Stralcio Funzionale B dallo Svincolo di Buon Viaggio allo Svincolo di San Venerio
COMPLETAMENTO

PRECEDENTI LIVELLI DI PROGETTAZIONE DELL'APPALTO INTEGRATO ORIGINALE

PD n°1861 del 09/07/03 aggiornato al 10/12/08 - Delibera CPE n°50 del 02/04/08
 PE n° 103 del 14/07/2011 - D.A. CDG-103321-P del 20/07/11
 PVT n°112 del 21/01/16 aggiornata al 28/10/16 - D.A. CDG-92950-P del 21/02/17
 Progetto Esecutivo Cantierabile Opere da Completare

PROGETTO ESECUTIVO cod. GE266

PROGETTAZIONE: ANAS - DIREZIONE PROGETTAZIONE E REALIZZAZIONE LAVORI

PROGETTISTA: Gruppo IS ITALIANI - Anas	PROGETTO: TOIONONOSTRIPOL_A4mg	REVISIONE	SCALA
IL GEOLOGO: Dati: Geol. Fausto Caporazza Ordine Geol. del Lato n. 1599	CODICE ELAB.: T010GN01OSTRIP01	REVISIONE	SCALA
COORDINATORE DELLA SICUREZZA IN FASE DI PROGETTAZIONE: Geom. Emiliano Piselli	CODICE FILE:	REVISIONE	SCALA
VISTO IL RESPONSABILE DEL PROCEDIMENTO: Dati: Ing. Fabrizio Cavonius	ELAB.:	REVISIONE	SCALA
PROTOCOLLO	DATA	REVISIONE	SCALA

OPERE D'ARTE MAGGIORI
GALLERIA NATURALE FELETTINO I
IMBOCCO NORD - VASCHE ANTINCENDIO
PLANIMETRIA E PROFILO LONGITUDINALE

REV.	DESCRIZIONE	DATA	REDATTO	VERIFICATO	APPROVATO
A	Emissione	Luogo 2020	mg	mg	mg

QUOTA TESTA PARATA SX	76.97
QUOTA PROGETTO	76.88
QUOTA FONDO SCAMO	74.98
QUOTA SCAMO DI RIBASSO	75.43