



PIANTA
(SCALA 1:100)

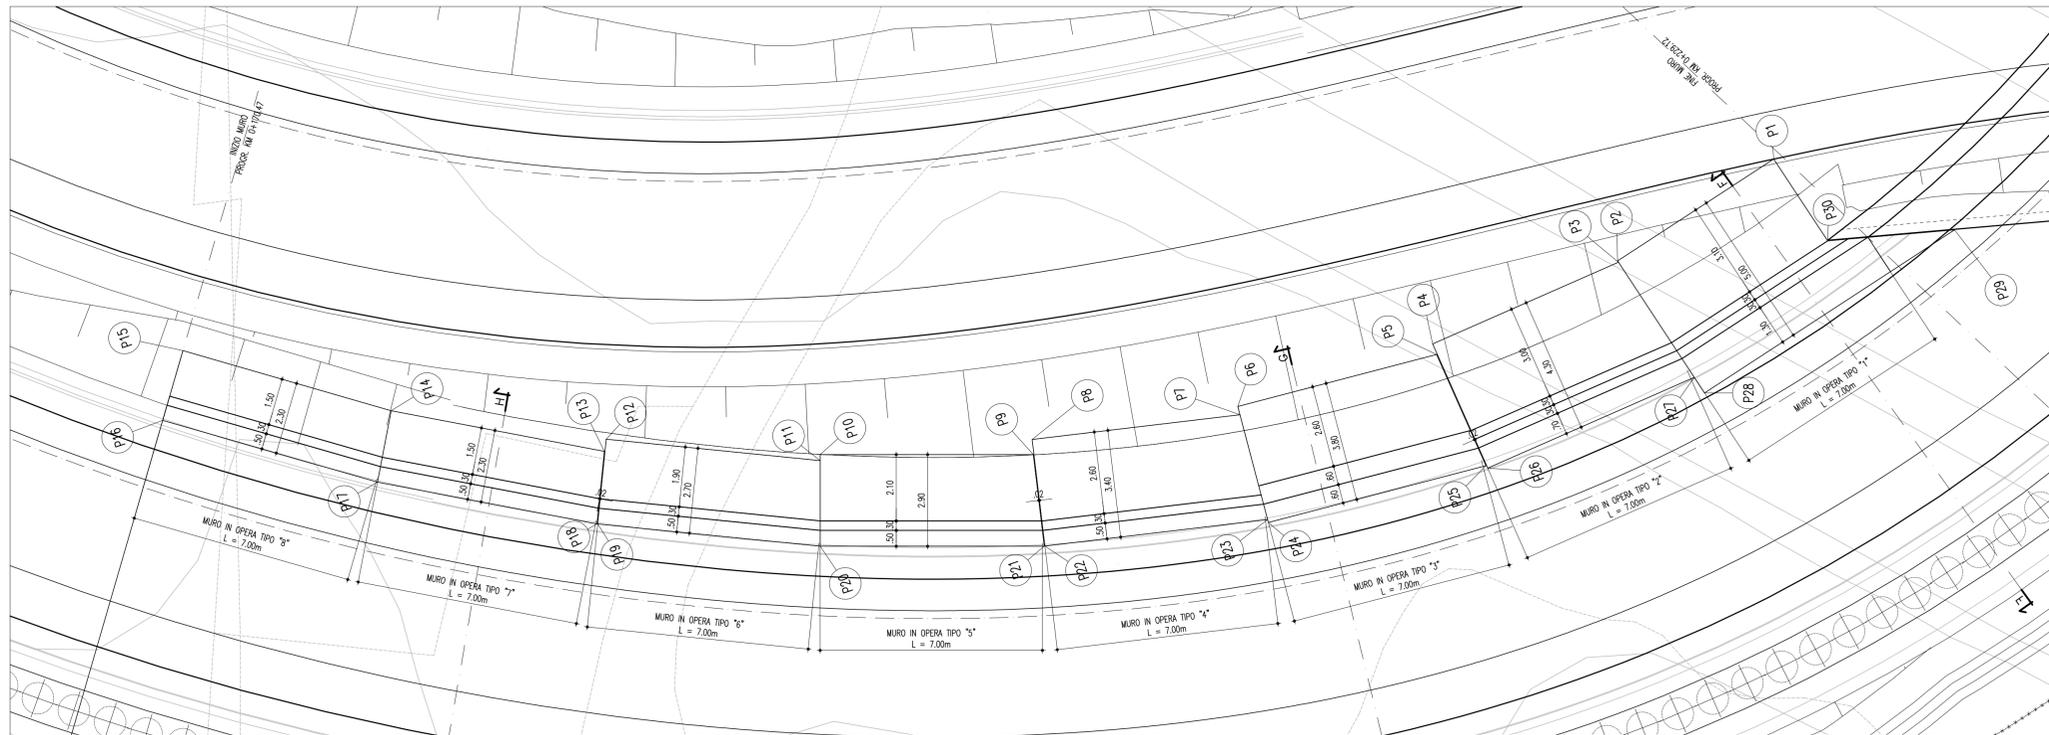


SEZIONI
(SCALA 1:200)

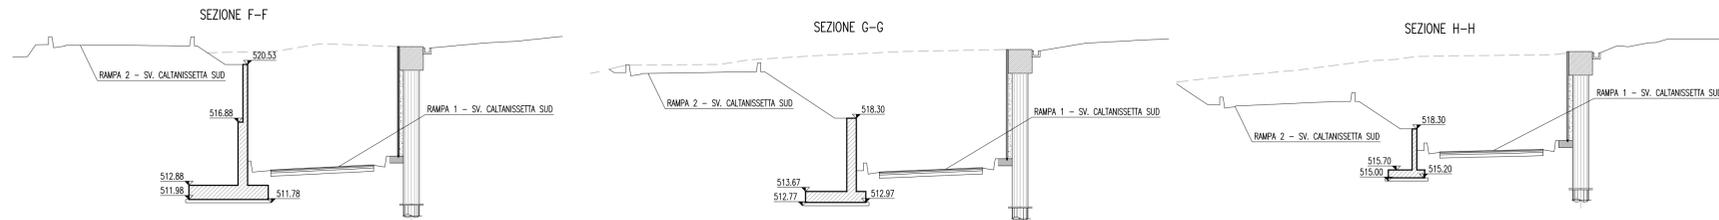


COORDINATE DI TRACCIAMENTO

PUNTI	NORD	EST
PUNTO n.1	508377.6485	213759.7455
PUNTO n.2	508383.3426	213758.2596
PUNTO n.3	508383.3297	213758.2104
PUNTO n.4	508389.7084	213757.6292
PUNTO n.5	508389.8939	213757.7214
PUNTO n.6	508396.1588	213757.7136
PUNTO n.7	508396.1774	213757.4420
PUNTO n.8	508402.6351	213758.7928
PUNTO n.9	508402.7532	213758.3255
PUNTO n.10	508409.1176	213760.4699
PUNTO n.11	508409.1779	213760.2909
PUNTO n.12	508415.3525	213763.0879
PUNTO n.13	508415.5324	213762.7390
PUNTO n.14	508421.4865	213766.1041
PUNTO n.15	508427.7895	213770.0045
PUNTO n.16	508428.4099	213768.1142
PUNTO n.17	508422.6181	213764.1018
PUNTO n.18	508418.4852	213760.6756
PUNTO n.19	508418.4834	213760.6700
PUNTO n.20	508410.0436	213757.7217
PUNTO n.21	508403.3512	213755.4668
PUNTO n.22	508403.3312	213755.4649
PUNTO n.23	508396.4716	213754.0174
PUNTO n.24	508398.4181	213753.9224
PUNTO n.25	508389.3445	213753.4386
PUNTO n.26	508389.3161	213753.3469
PUNTO n.27	508382.2396	213753.9928
PUNTO n.28	508382.0801	213753.4216
PUNTO n.29	508377.8688	213755.7992
PUNTO n.30	508376.8657	213756.7459

SEZIONE TIPOLOGICA MURI
(SCALA 1:200)

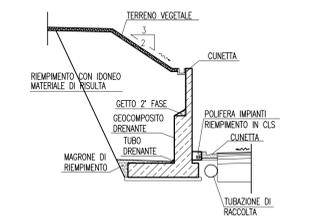

PROFILO MURO
(SCALA 1:100)

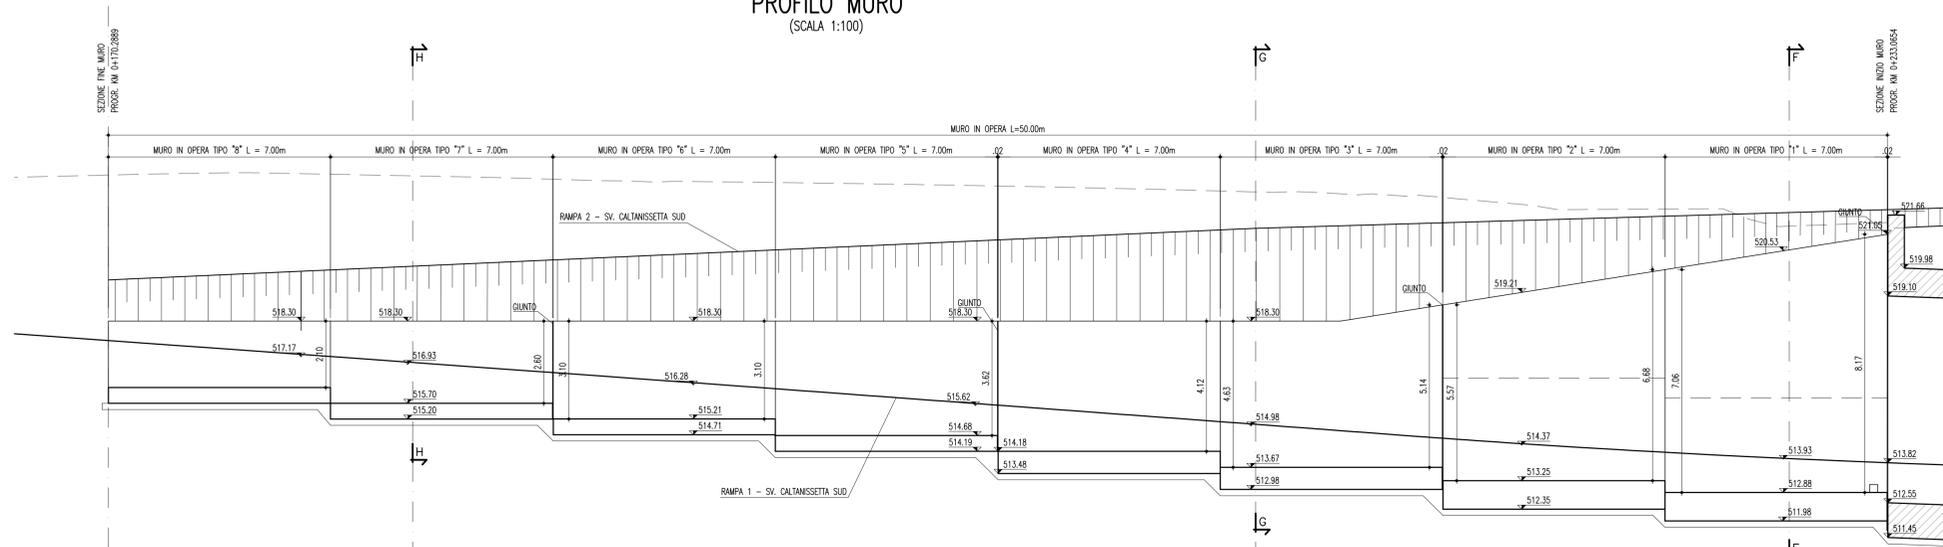

STRALCIO PLANIMETRICO
(SCALA 1:1000)



PA 12/09
CORRIDOIO PLURIMODALE TIRRENICO - NORD EUROPA
ITINERARIO AGRIGENTO - CALTANISSETTA - A19
S.S. N° 640 "DI PORTO EMPEDOCLE"
AMMODERNAMENTO E ADEGUAMENTO ALLA CAT. B DEL D.M. 5.11.2001
Dal km 44+000 allo svincolo con l'A19

PROGETTO ESECUTIVO

Contraente Generale:



OPERE D'ARTE MINORI

MURI IN C.A.

MU. 38 - Muro di controripa 50.00 mt - da 0+170.288 a 0+233.065
(Rampa 1 Sv. Caltanissetta Sud)

Planimetria di tracciamento, profilo e sezioni

Codice Unico Progetto (CUP) : F91B09000070001

Codice Elaborato:

PA12_09 - E 0 5 7 S I 2 0 3 M U 3 8 6 P X 1 3 0 A

REV.	DATA	DESCRIZIONE	REDDATTO	VERIFICATO	APPROVATO	AUTORIZZATO
A	Aprile 2011	EMISSIONE	L.BOCCELLI	A.TURSO	M.LITI	P.PAGLINI

Responsabile del procedimento: Ing. MAURIZIO ABATE

Il Progettista: **ING. LUCA MENCHETTI** (Ordine degli Ingegneri di Firenze n° 4533)

Il Consulente: **ING. MAURIZIO ABATE** (Ordine degli Ingegneri di Roma n° 1400)

Il Coordinatore per la sicurezza in fase di progetto: **ING. ALESSANDRO SILVIO** (Ordine degli Ingegneri di Roma n° 14853)

Il Direttore dei lavori: **ING. PEEPINO MAZZAROLI** (Ordine degli Ingegneri di Roma n° 14447)