




ARRIVO DALLA GALLERIA FELETTINO II
SEZIONE A-A (1:20)

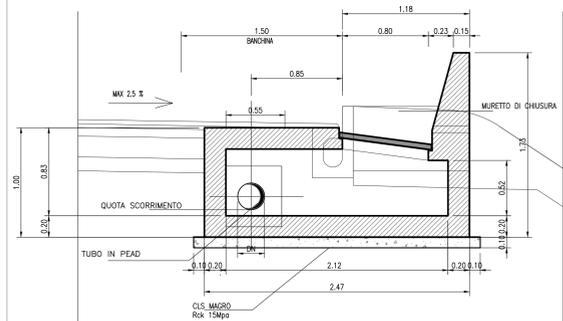


PIANTA

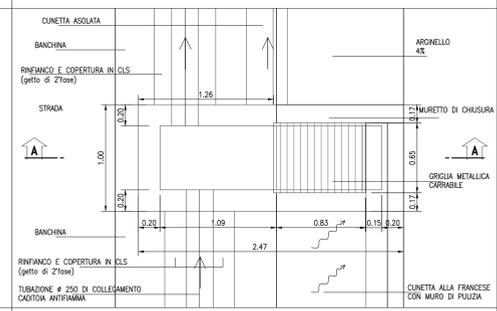


GALLERIA FELETTINO II-TIPOLOGICO PASSAGGIO SCAVO/RILEVATO
SEZIONE A-A (1:20)

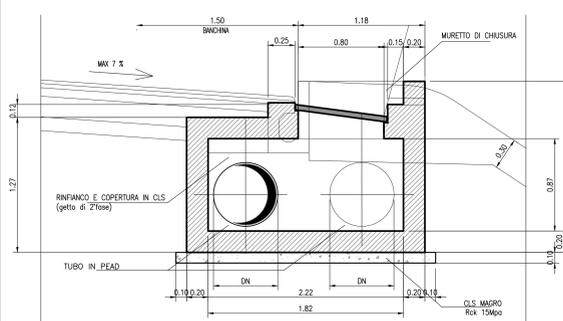


PIANTA

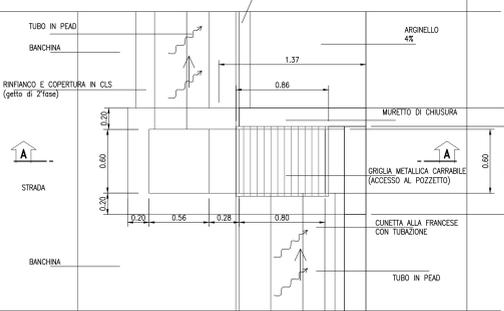


GALLERIA FELETTINO II-TIPOLOGICO PASSAGGIO RILEVATO/SCAVO
SEZIONE A-A (1:20)

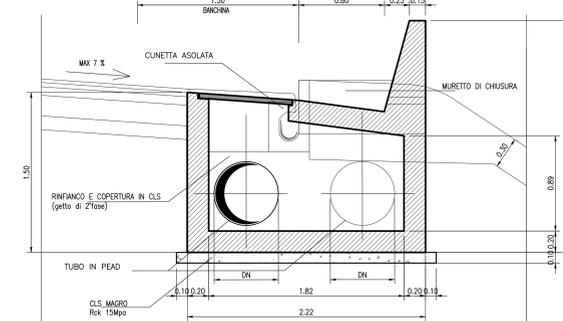


PIANTA (1:20)

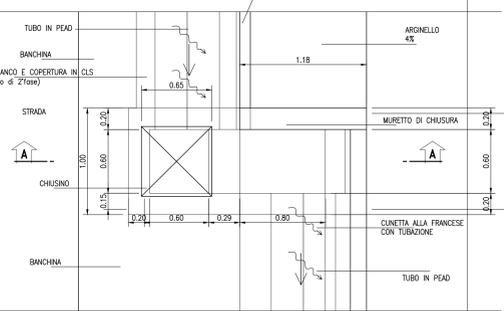


SEZIONE IN RILEVATO CON CUNETTA E COLLETTORE DI DRENAGGIO PIATTAFORMA
SEZIONE A-A

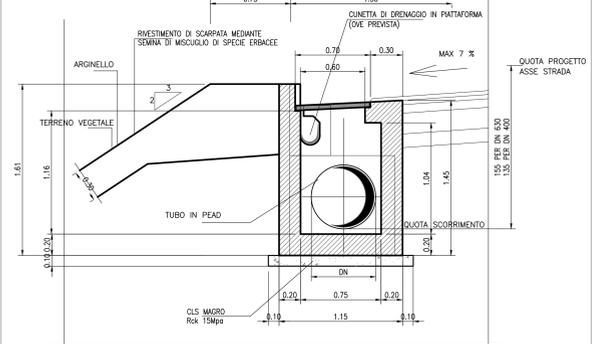


PIANTA (1:20)

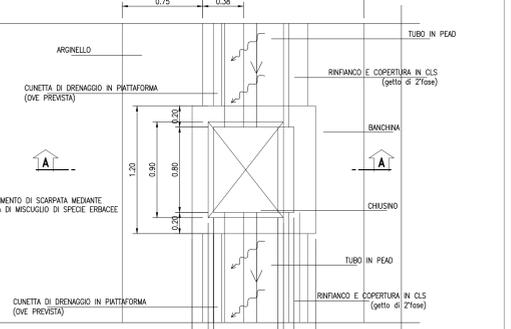


DRENAGGIO DI PIATTAFORMA IN TRINCEA
CON MURETTO DI PULIZIA
SEZIONE A-A (1:20)

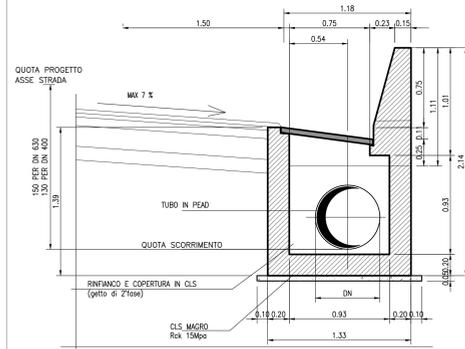

PIANTA (1:20)

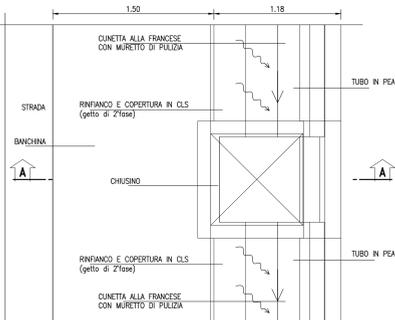

SEZIONE IN RILEVATO CON CUNETTA ASOLATA E COLLETTORE DI COLLEGAMENTO TRA LE GALLERIE FELETTINO II E FELETTINO III
ZONA IMBOCCO GALLERIA FELETTINO III
SCALA 1:20

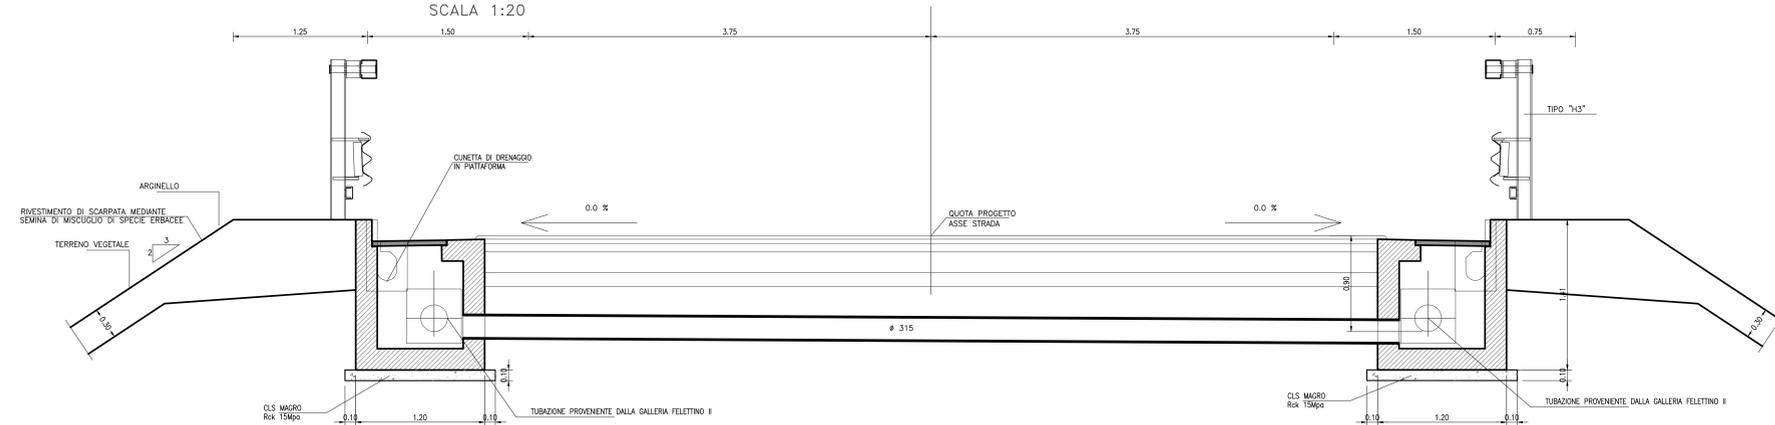

sanas
GRUPPO IS ITALIANE
Direzione Progettazione e Realizzazione Lavori

VARIANTE ALLA S.S. 1 "VIA AURELIA"
Viabilità di accesso all'hub portuale di La Spezia
Lavori di costruzione della variante alla S.S. 1 Via Aurelia - 3° Lotto
2° Stralcio Funzionale B dallo Svincolo di Buon Viaggio allo Svincolo di San Venerio
COMPLETAMENTO

PRECEDENTI LIVELLI DI PROGETTAZIONE DELL'APPALTO INTEGRATO ORIGINALE
PD n°1861 del 09/07/03 aggiornato al 10/12/08 - Delibera CPE n°60 del 02/04/08
PE n° 103 del 14/07/2011 - D.A. CDG-103321-P del 20/07/11
PVT n°112 del 21/07/16 aggiornata al 28/10/16 - D.A. CDG-92950-P del 21/02/17
Progetto Esecutivo Caratterizzabile Opere da Completare

PROGETTO ESECUTIVO cod. GE266

PROGETTAZIONE: **ANAS - DIREZIONE PROGETTAZIONE E REALIZZAZIONE LAVORI**

PROGETTISTA:
Dott. Ing. Adriano Scabronetti
Ordine Ing. di Firenze n. 1063

IL GEOLOGO:
Dott. Geol. Paolo Caporossi
Ordine Geol. del Lazio n. 1559

COORDINATORE DELLA SICUREZZA IN FASE DI PROGETTAZIONE:
Dott. Ing. Fabrizio Corvino

VISTO IL RESPONSABILE DEL PROCEDIMENTO:
Dott. Ing. Fabrizio Corvino

PROTOCOLLO DATA

OPERE D'ARTE MINORI
RACCOLTA ACQUE DI PIATTAFORMA

PARTE GENERALE
Smaltimento acque di piattaforma- Dettagli Costruttivi

CODICE PROGETTO	NOME FILE	REVISIONE	SCALA
DPGE0266	TOP5000RDC01_A.DWG	A	
D			
C			
B			
A	EMMISSIONE	GIORNO	REDAZIONE
REV.	DESCRIZIONE	DATA	REDAZIONE