



PIANTA A-A
scala 1:50

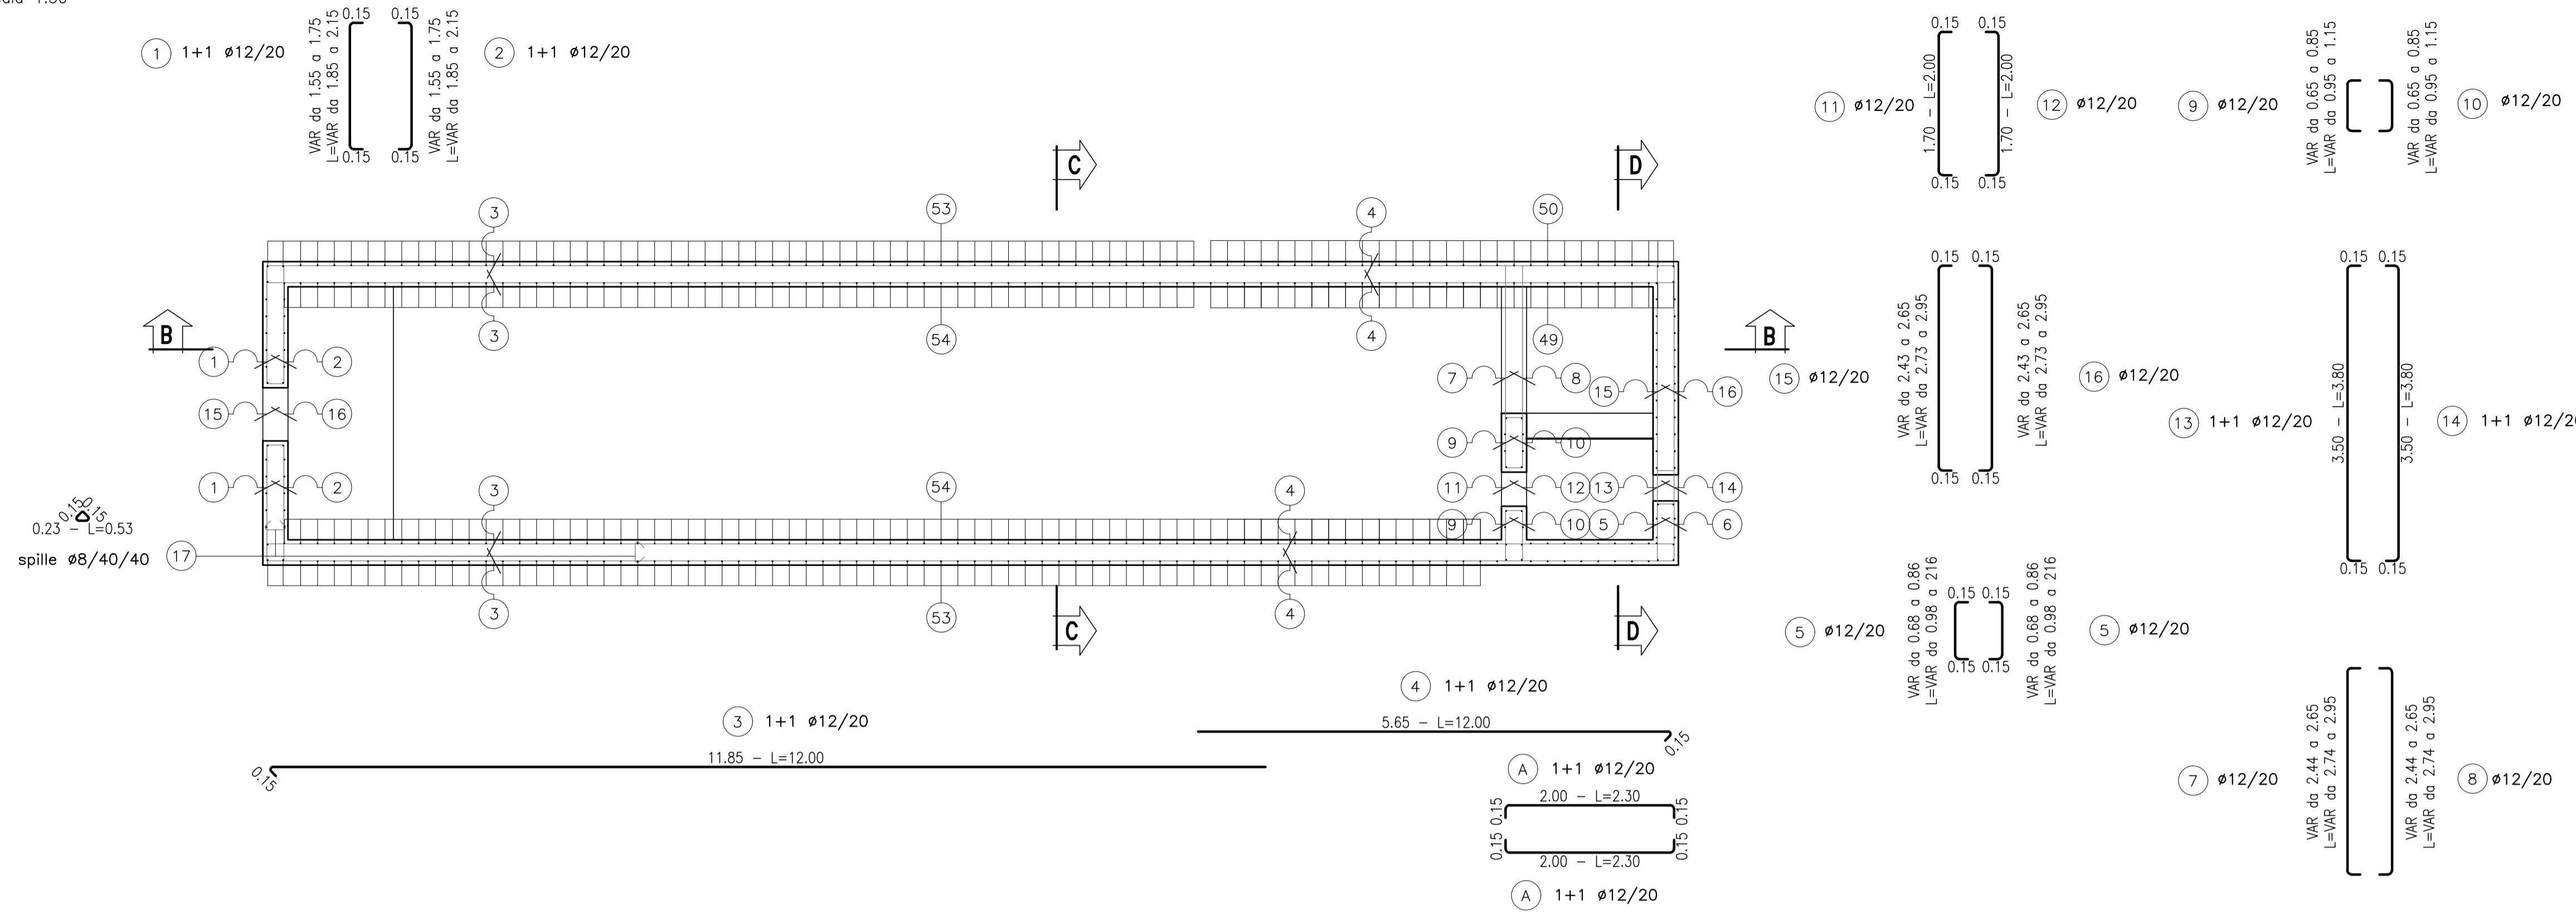


SEZIONE C-C
scala 1:50

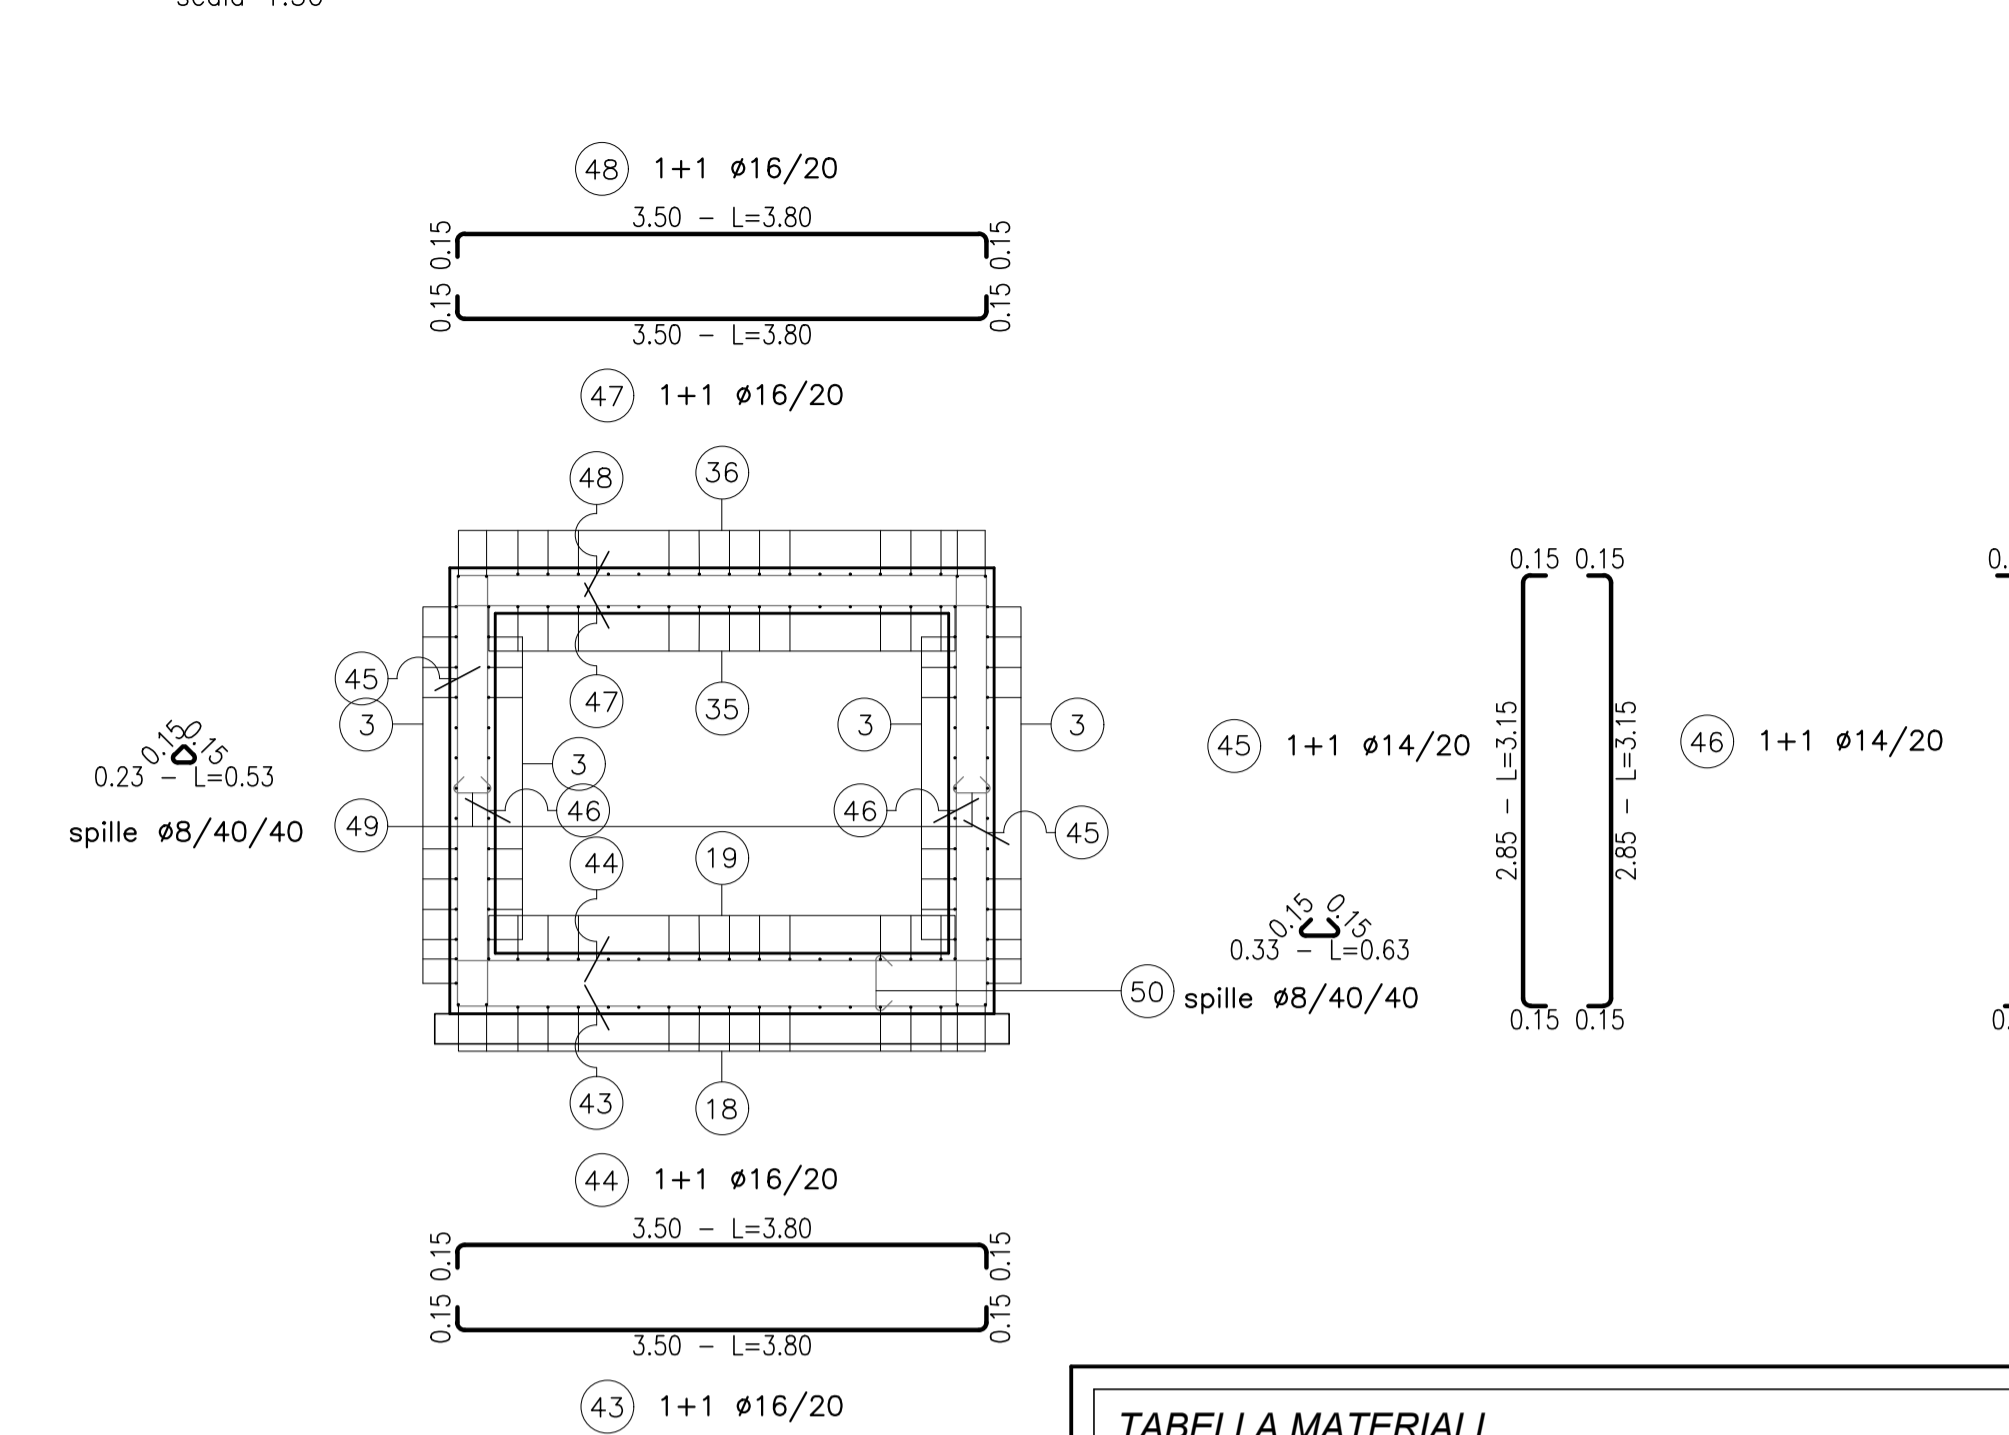


| TABELLA MATERIALI | |
|--|-----------------------------|
| - CALCESTRUZZO MAGRO | Rck >= 20 N/mm ² |
| - CALCESTRUZZO PER STRUTTURE IN FONDAZIONE | Rck >= 37 N/mm ² |
| - CALCESTRUZZO PER MURI IN ELEVAZIONE | Rck >= 37 N/mm ² |
| - ACCIAIO | B450C |
| - COPRIFERRO MINIMO IN ELEVAZIONE : | 35 mm |
| - COPRIFERRO MINIMO IN FONDAZIONE : | 35 mm |

SEZIONE LONGITUDINALE B-B
scala 1:50

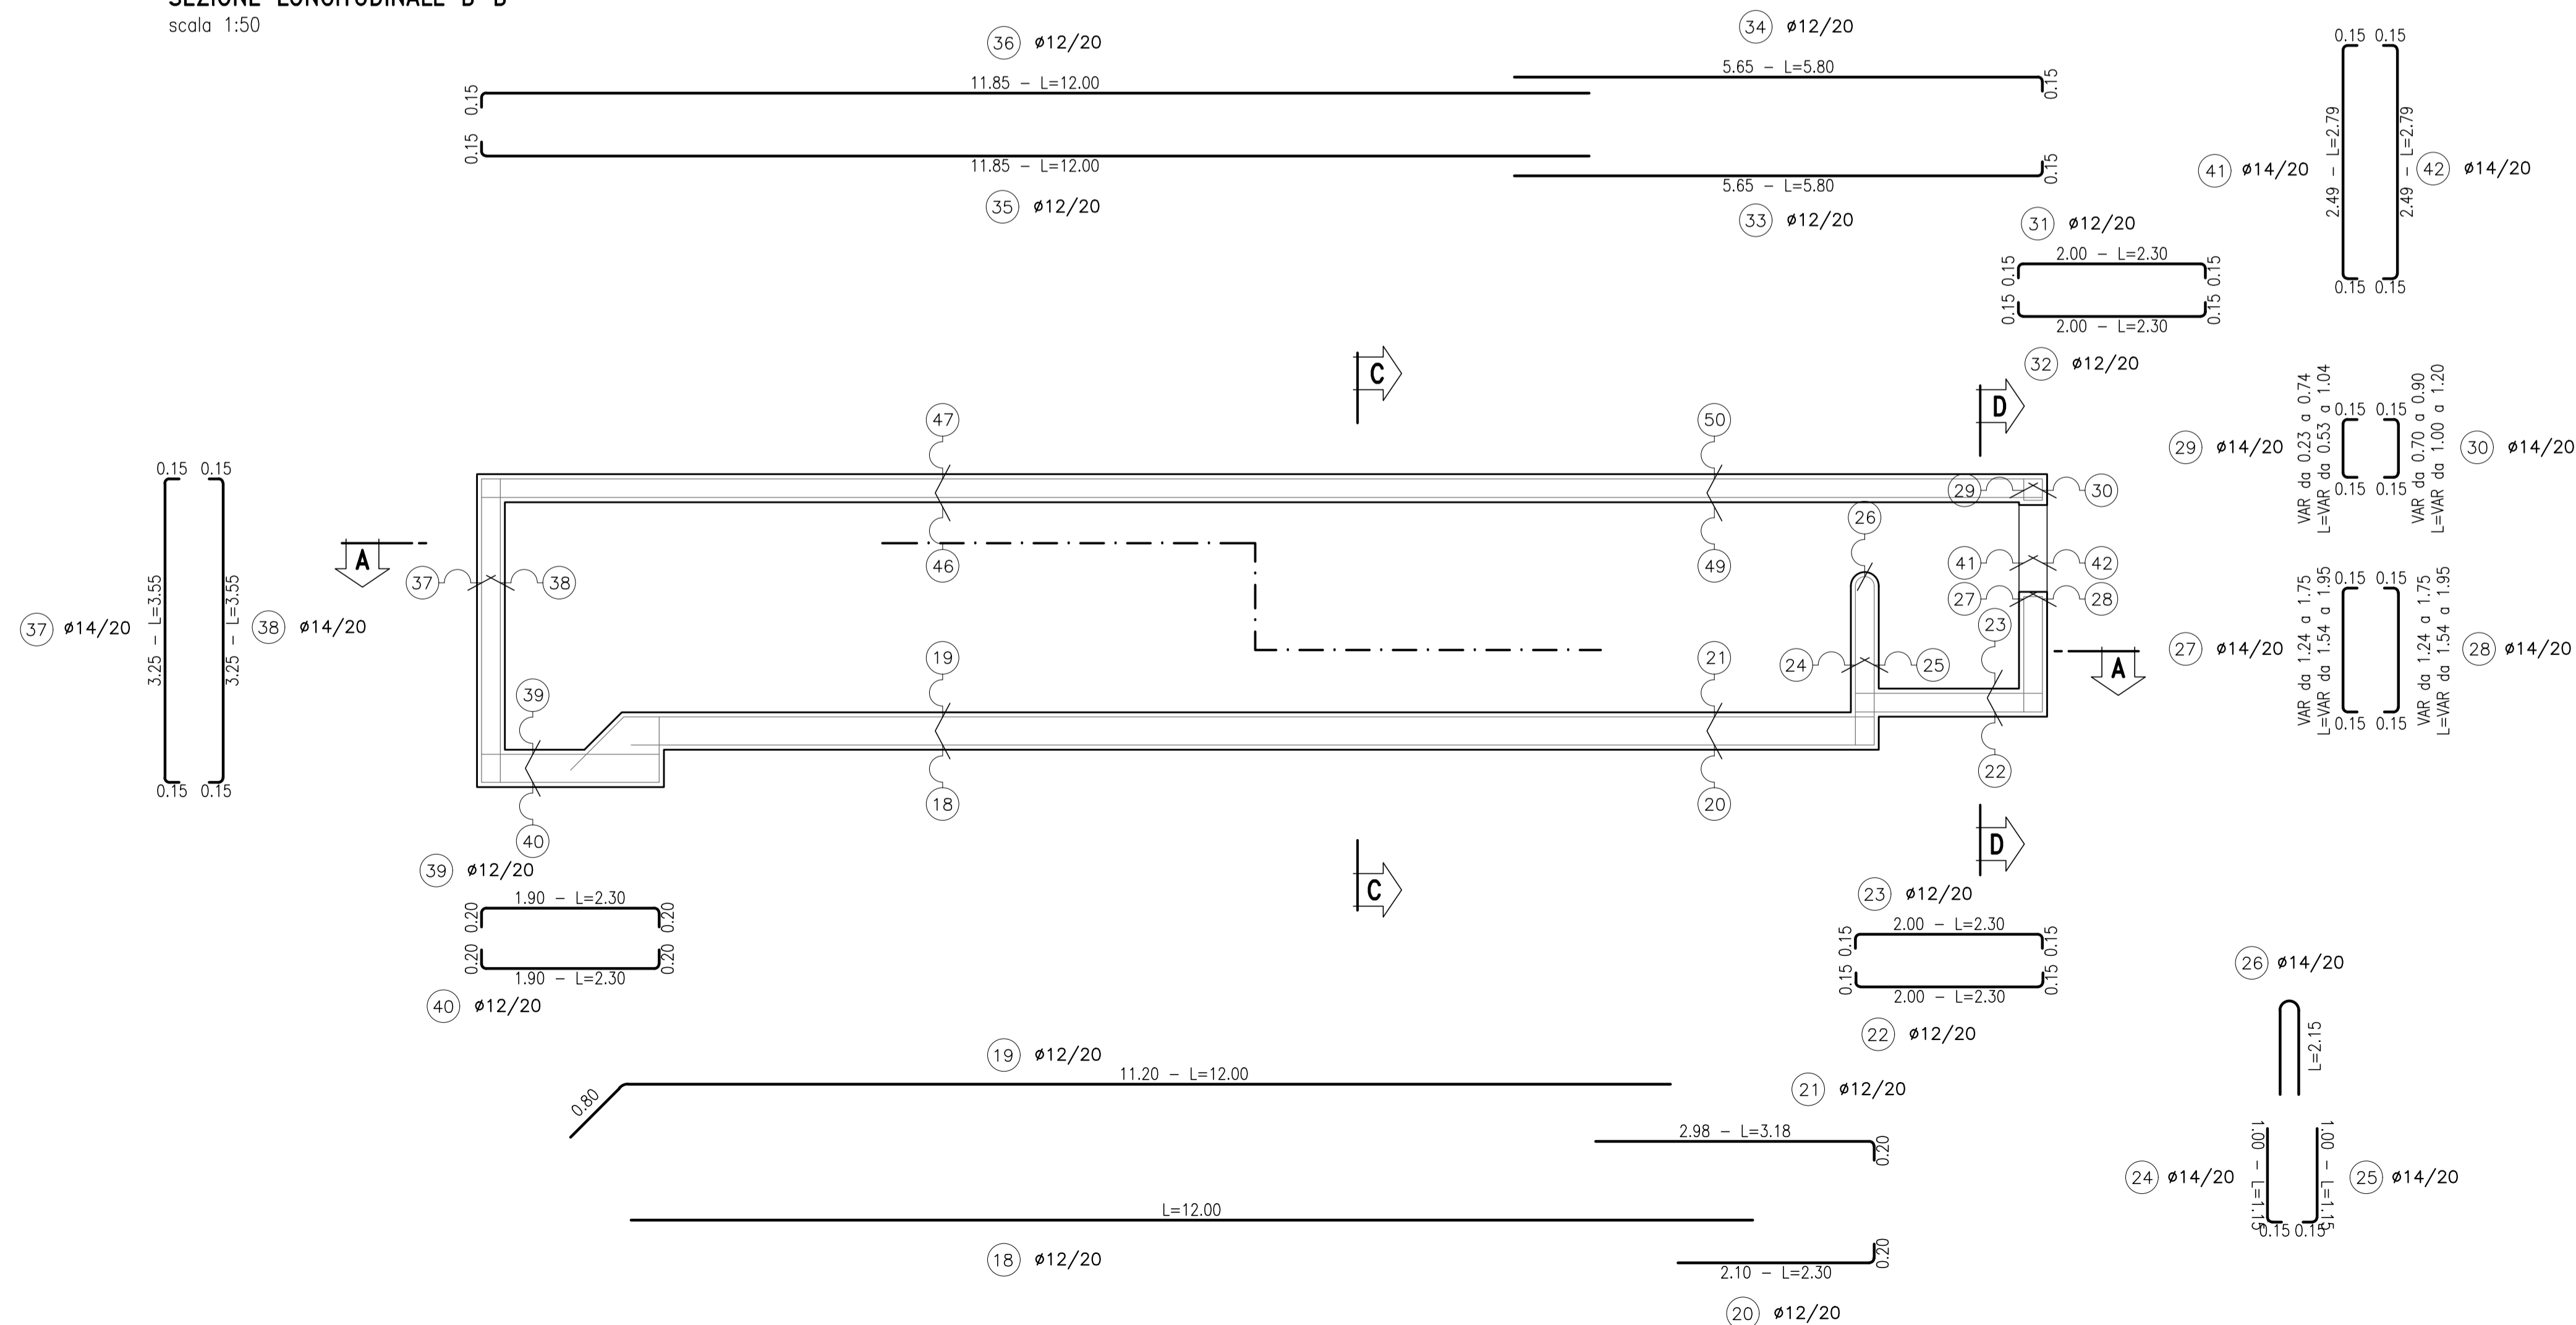

SEZIONE D-D
scala 1:50

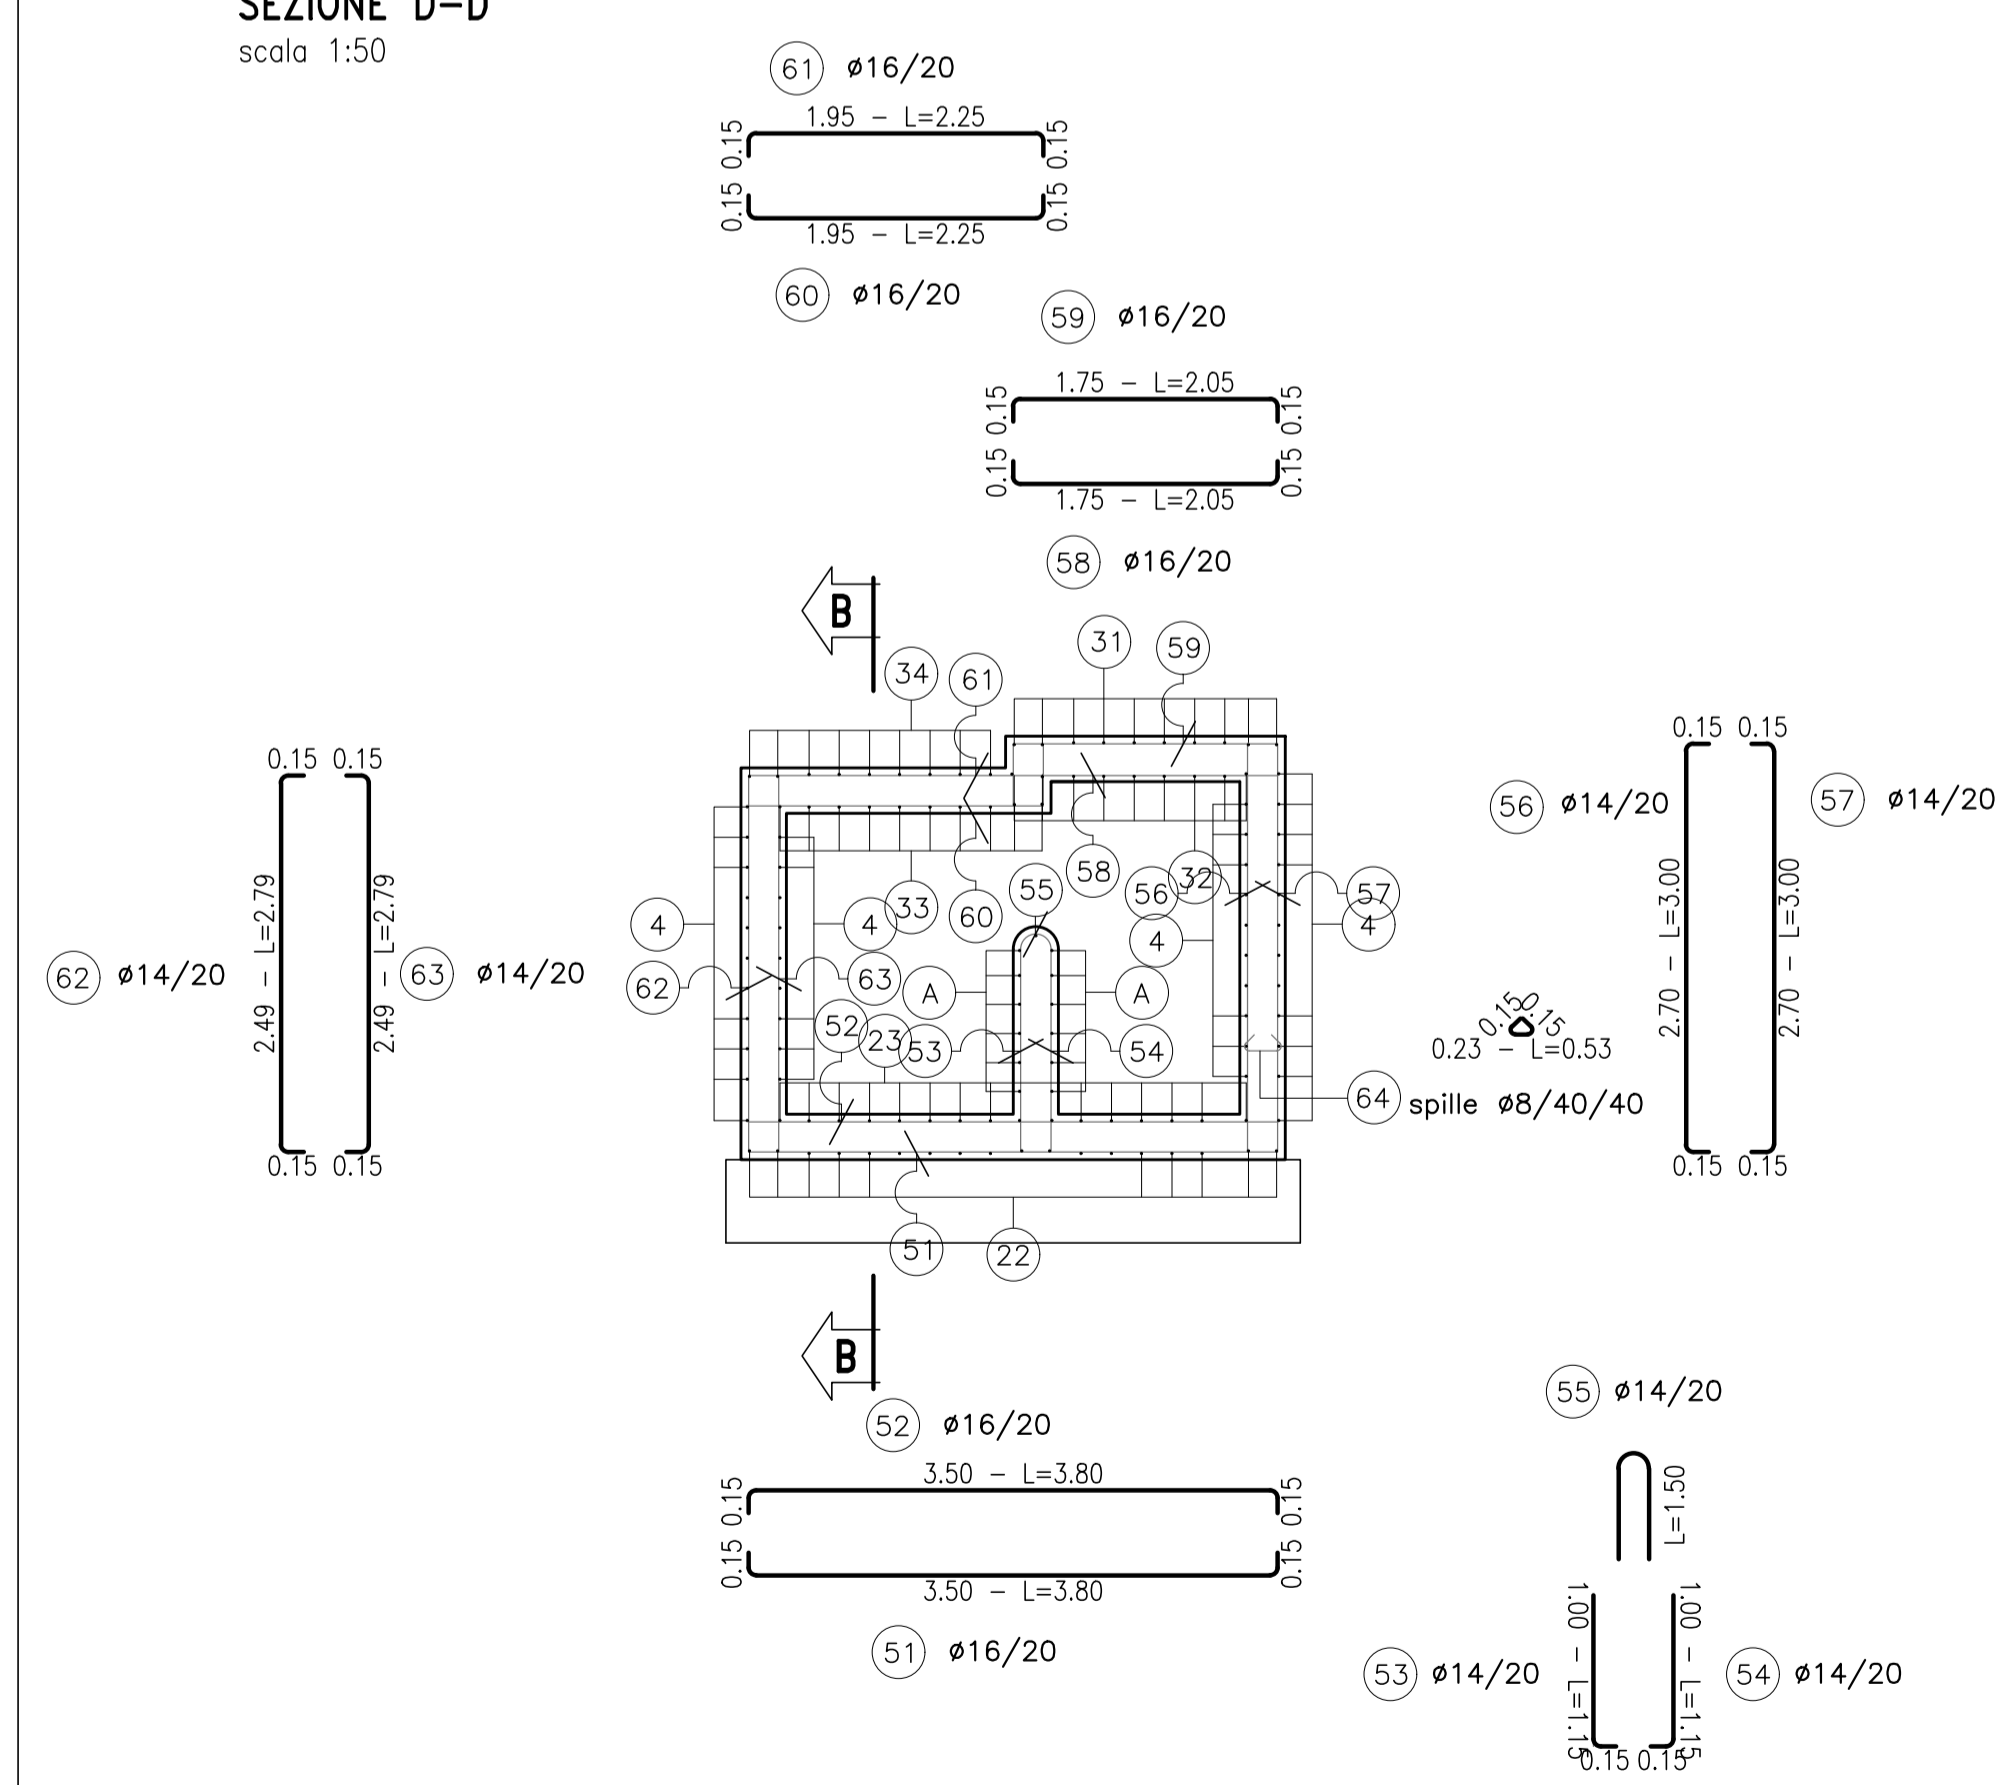



Direzione Progettazione e Realizzazione Lavori

VARIANTE ALLA S.S. 1 "VIA AURELIA"
Viabilità di accesso all'hub portuale di La Spezia
Lavori di costruzione della variante alla S.S. 1 Via Aurelia - 3° Lotto
2° Stralcio Funzionale B dallo Svincolo di Buon Viaggio allo Svincolo di San Venerio
COMPLETAMENTO

PRECEDENTI LIVELLI DI PROGETTAZIONE DELL'APPALTO INTEGRATO ORIGINALE

PD n°1861 del 09/07/03 aggiornato al 10/12/08 - Delibera CIPE n°60 del 02/04/08
PE n° 103 del 14/07/2011 - D.A. CDG-103321-P del 20/07/11
PVT n°112 del 21/01/16 aggiornata al 28/10/16 - D.A. CDG-92950-P del 21/02/17
Progetto Esecutivo Cantierabile Opere da Completare

| | | |
|---------------------------|--|------------|
| PROGETTO ESECUTIVO | | cod. GE266 |
|---------------------------|--|------------|

PROGETTAZIONE: ANAS - DIREZIONE PROGETTAZIONE E REALIZZAZIONE LAVORI

| | |
|--|------|
| PROGETTISTA: Dott. Ing. Antonio Scalomandré Ordine Ing. di Frosinone n. 1063 | |
| IL GEOLOGO: Dott. Geol. Flavio Caporucco Ordine Geol. del Lazio n. 1599 | |
| COORDINATORE DELLA SICUREZZA IN FASE DI PROGETTAZIONE: Geom. Emiliano Paiella | |
| VISTO IL RESPONSABILE DEL PROCEDIMENTO: Dott. Ing. Fabrizio Cardone | |
| PROTOCOLLO | DATA |

OPERE D'ARTE MINORI
PRESIDI IDRAULICI
ARMATURA VASCA V2

| | | | |
|-----------------------------|-----------------|-----------|-------|
| CODICE PROGETTO | NOME FILE | REVISIONE | SCALA |
| PROGETTO: DPGE0266 | LIV. PROG. E 20 | | |
| CODICE ELAB. T00PS00IDRAR01 | | A | VARIE |

| | | | | |
|------|-------------|-------------|---------|----------------------|
| D | | | | |
| C | | | | |
| B | | | | |
| A | Emissione | Luglio 2020 | Ing. | Ing. |
| REV. | DESCRIZIONE | DATA | REDATTO | VERIFICATO APPROVATO |